











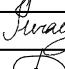


Ведомость чертежей


Лист	Наименование	Примечание
1	Общие данные	
2	План покрытий площадки благоустройства. М 1:200; Баланс территории	
3	3D визуализация (вид сверху)	
4	3D визуализация	
5	3D визуализация	
6	3D визуализация	

 						1815/24-АР			
						601246, Владимирская обл., Собинский район, с. Заречное, ул. Парковая, д. 9			
<i>Изм.</i>	<i>Коп.уч.</i>	<i>Лист</i>	<i>№ док.</i>	<i>Подпись</i>	<i>Дата</i>	Благоустройство территории с организацией спортивной площадки для нужд МБОУ Зареченская СОШ имени Героя Советского Союза А.И. Отставнова	<i>Стадия</i>	<i>Лист</i>	<i>Листов</i>
Разработал	Крот				05.24		П	1	6
Проверил	Вертилевская				05.24	Общие данные	ООО ПО "КУБ"		
Н. контр.	Нечаева				05.24				
ГИП	Вертилевская				05.24				

План покрытий площадки благоустройства. М 1:200

Условные обозначения к плану:


-  границы проектируемой территории
-  ограждения
-  асфальтовое покрытие (тротуар)
-  бесшовное спортивное покрытие резиновой крошкой (RAL 1017 Шафраново желтый)
-  бесшовное спортивное покрытие резиновой крошкой (RAL 5007 Бриллиантово-синий)
-  бесшовное спортивное покрытие резиновой крошкой (RAL 3033 Перламутрово-розовый)
-  бесшовное спортивное покрытие резиновой крошкой (RAL 9004 Сигнальный черный)
-  существующие сооружения
-  озеленение

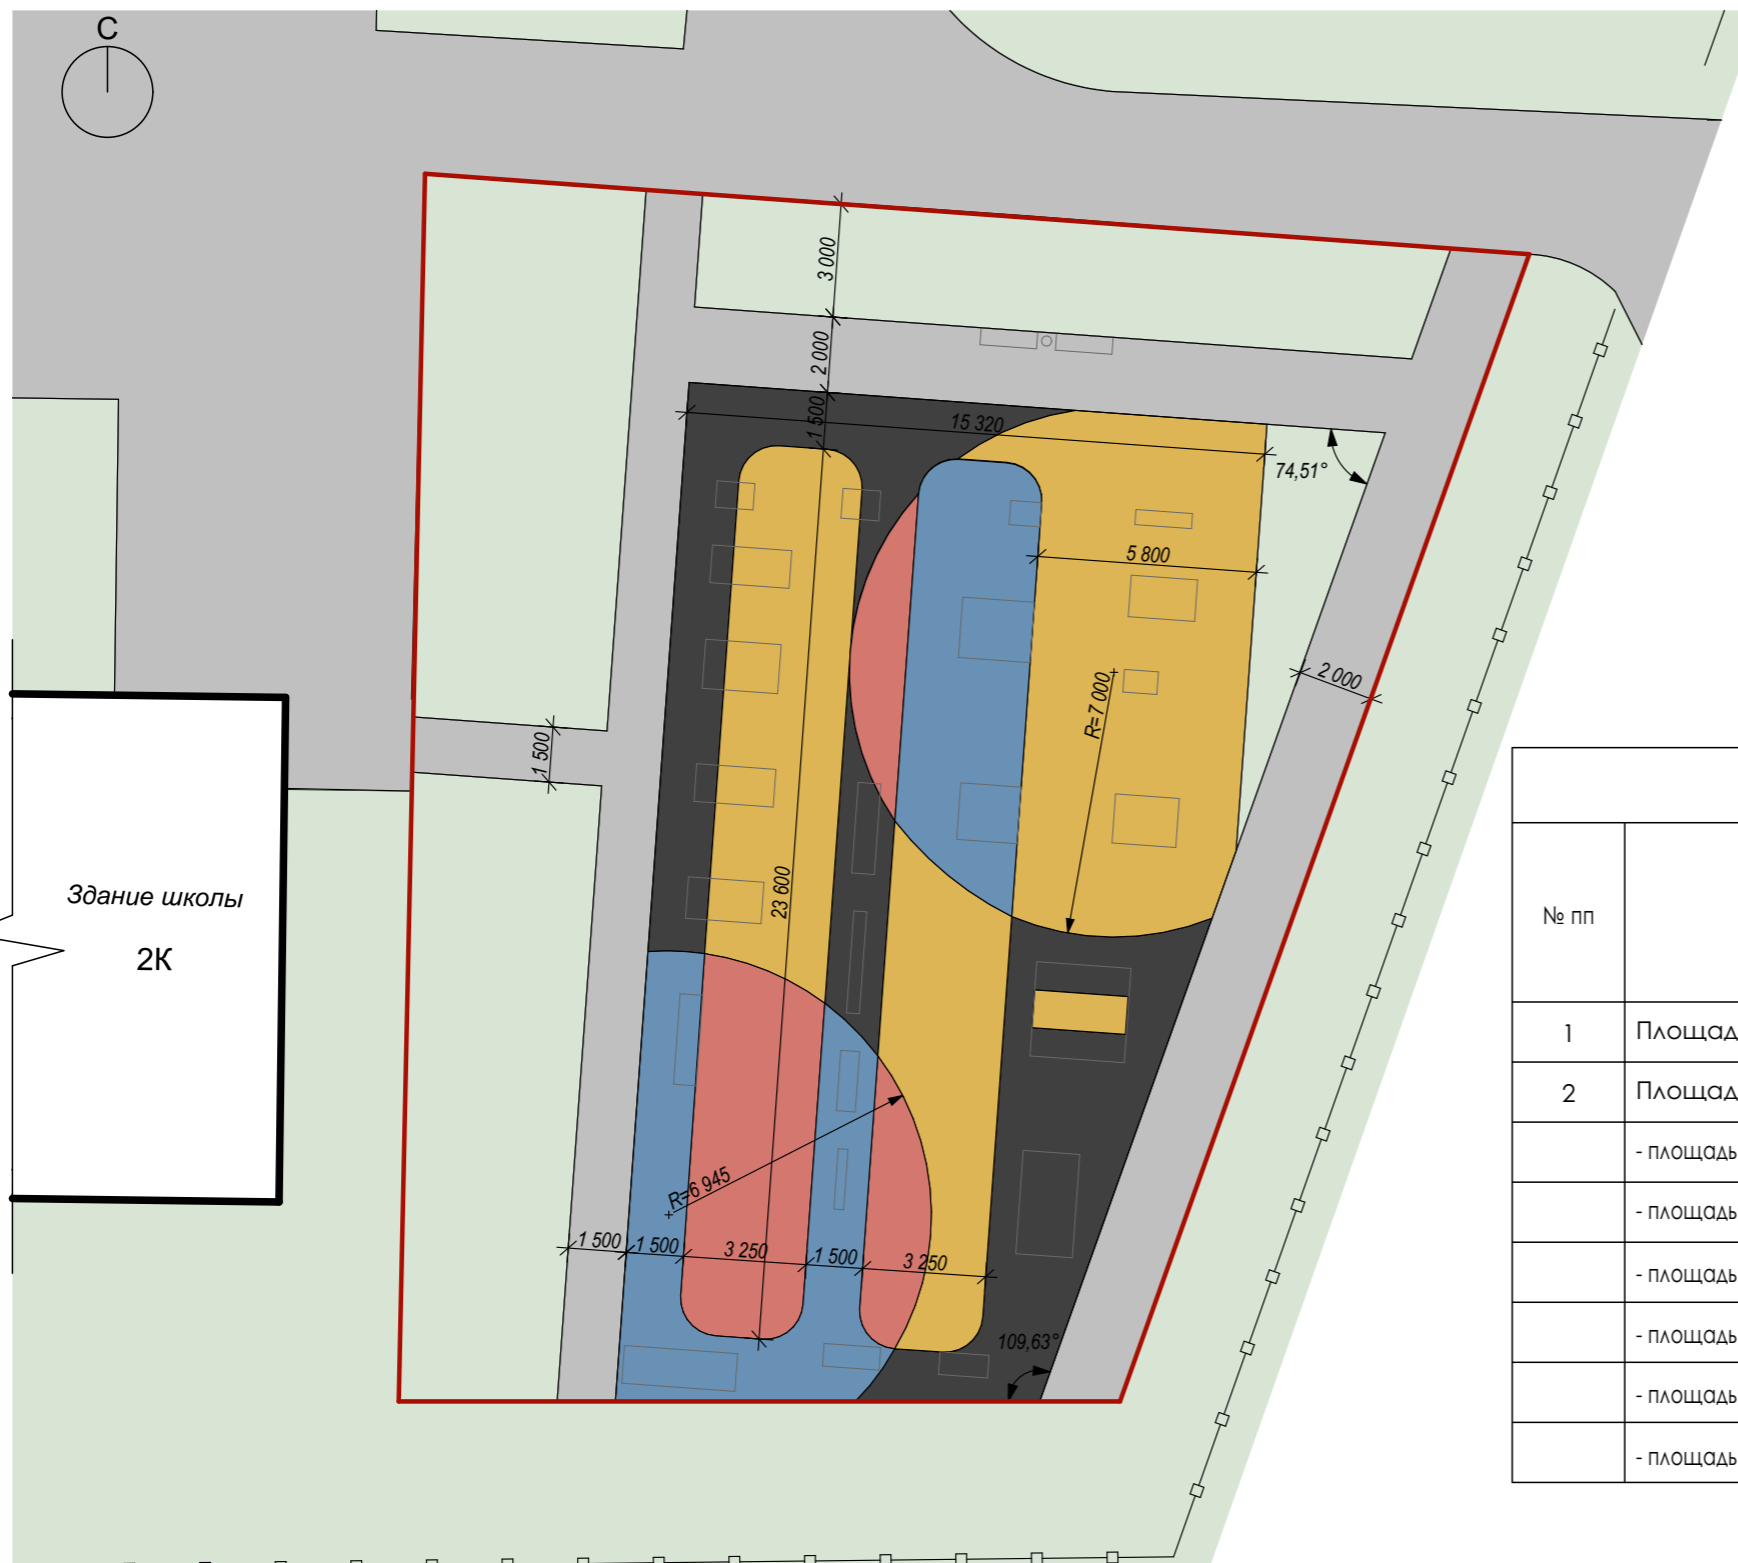

Баланс территории					
№ пп	Наименование	Ед. изм.	Кол.		Прим.
			В гр. землепольз.	Доп. за гр. зем. участка	
1	Площадь участка	м ²	12149		
2	Площадь благоустройства:	м ²	660.60		
	- площадь асфальтового покрытия (тротуар)	м ²	141.60		
	- площадь бесшовного спортивного покрытия резиновой крошкой (RAL 1017)	м ²	156.10		
	- площадь бесшовного спортивного покрытия резиновой крошкой (RAL 5007)	м ²	75.35		
	- площадь бесшовного спортивного покрытия резиновой крошкой (RAL 3033)	м ²	49.75		
	- площадь бесшовного спортивного покрытия резиновой крошкой (RAL 9004)	м ²	94.20		
	- площадь озеленения	м ²	143.60		

Изм.	Коп.уч.	Лист	Нзодк.	Подпись	Дата			
Разработал		Крот			05.24	1815/24-AP 601246, Владимирская обл., Собинский район, с. Заречное, ул. Парковая, д. 9 Благоустройство территории с организацией спортивной площадки для нужд МБОУ Зареченская СОШ имени Героя Советского Союза А.И. Отставнова		
Проверил		Вертилевская			05.24			
Н. контр.		Нечаева			05.24	П	2	6
ГИП		Вертилевская			05.24	План покрытий площадки благоустройства. М 1:200; Баланс территории ООО ПО "КУБ"		

3D визуализация (вид сверху)

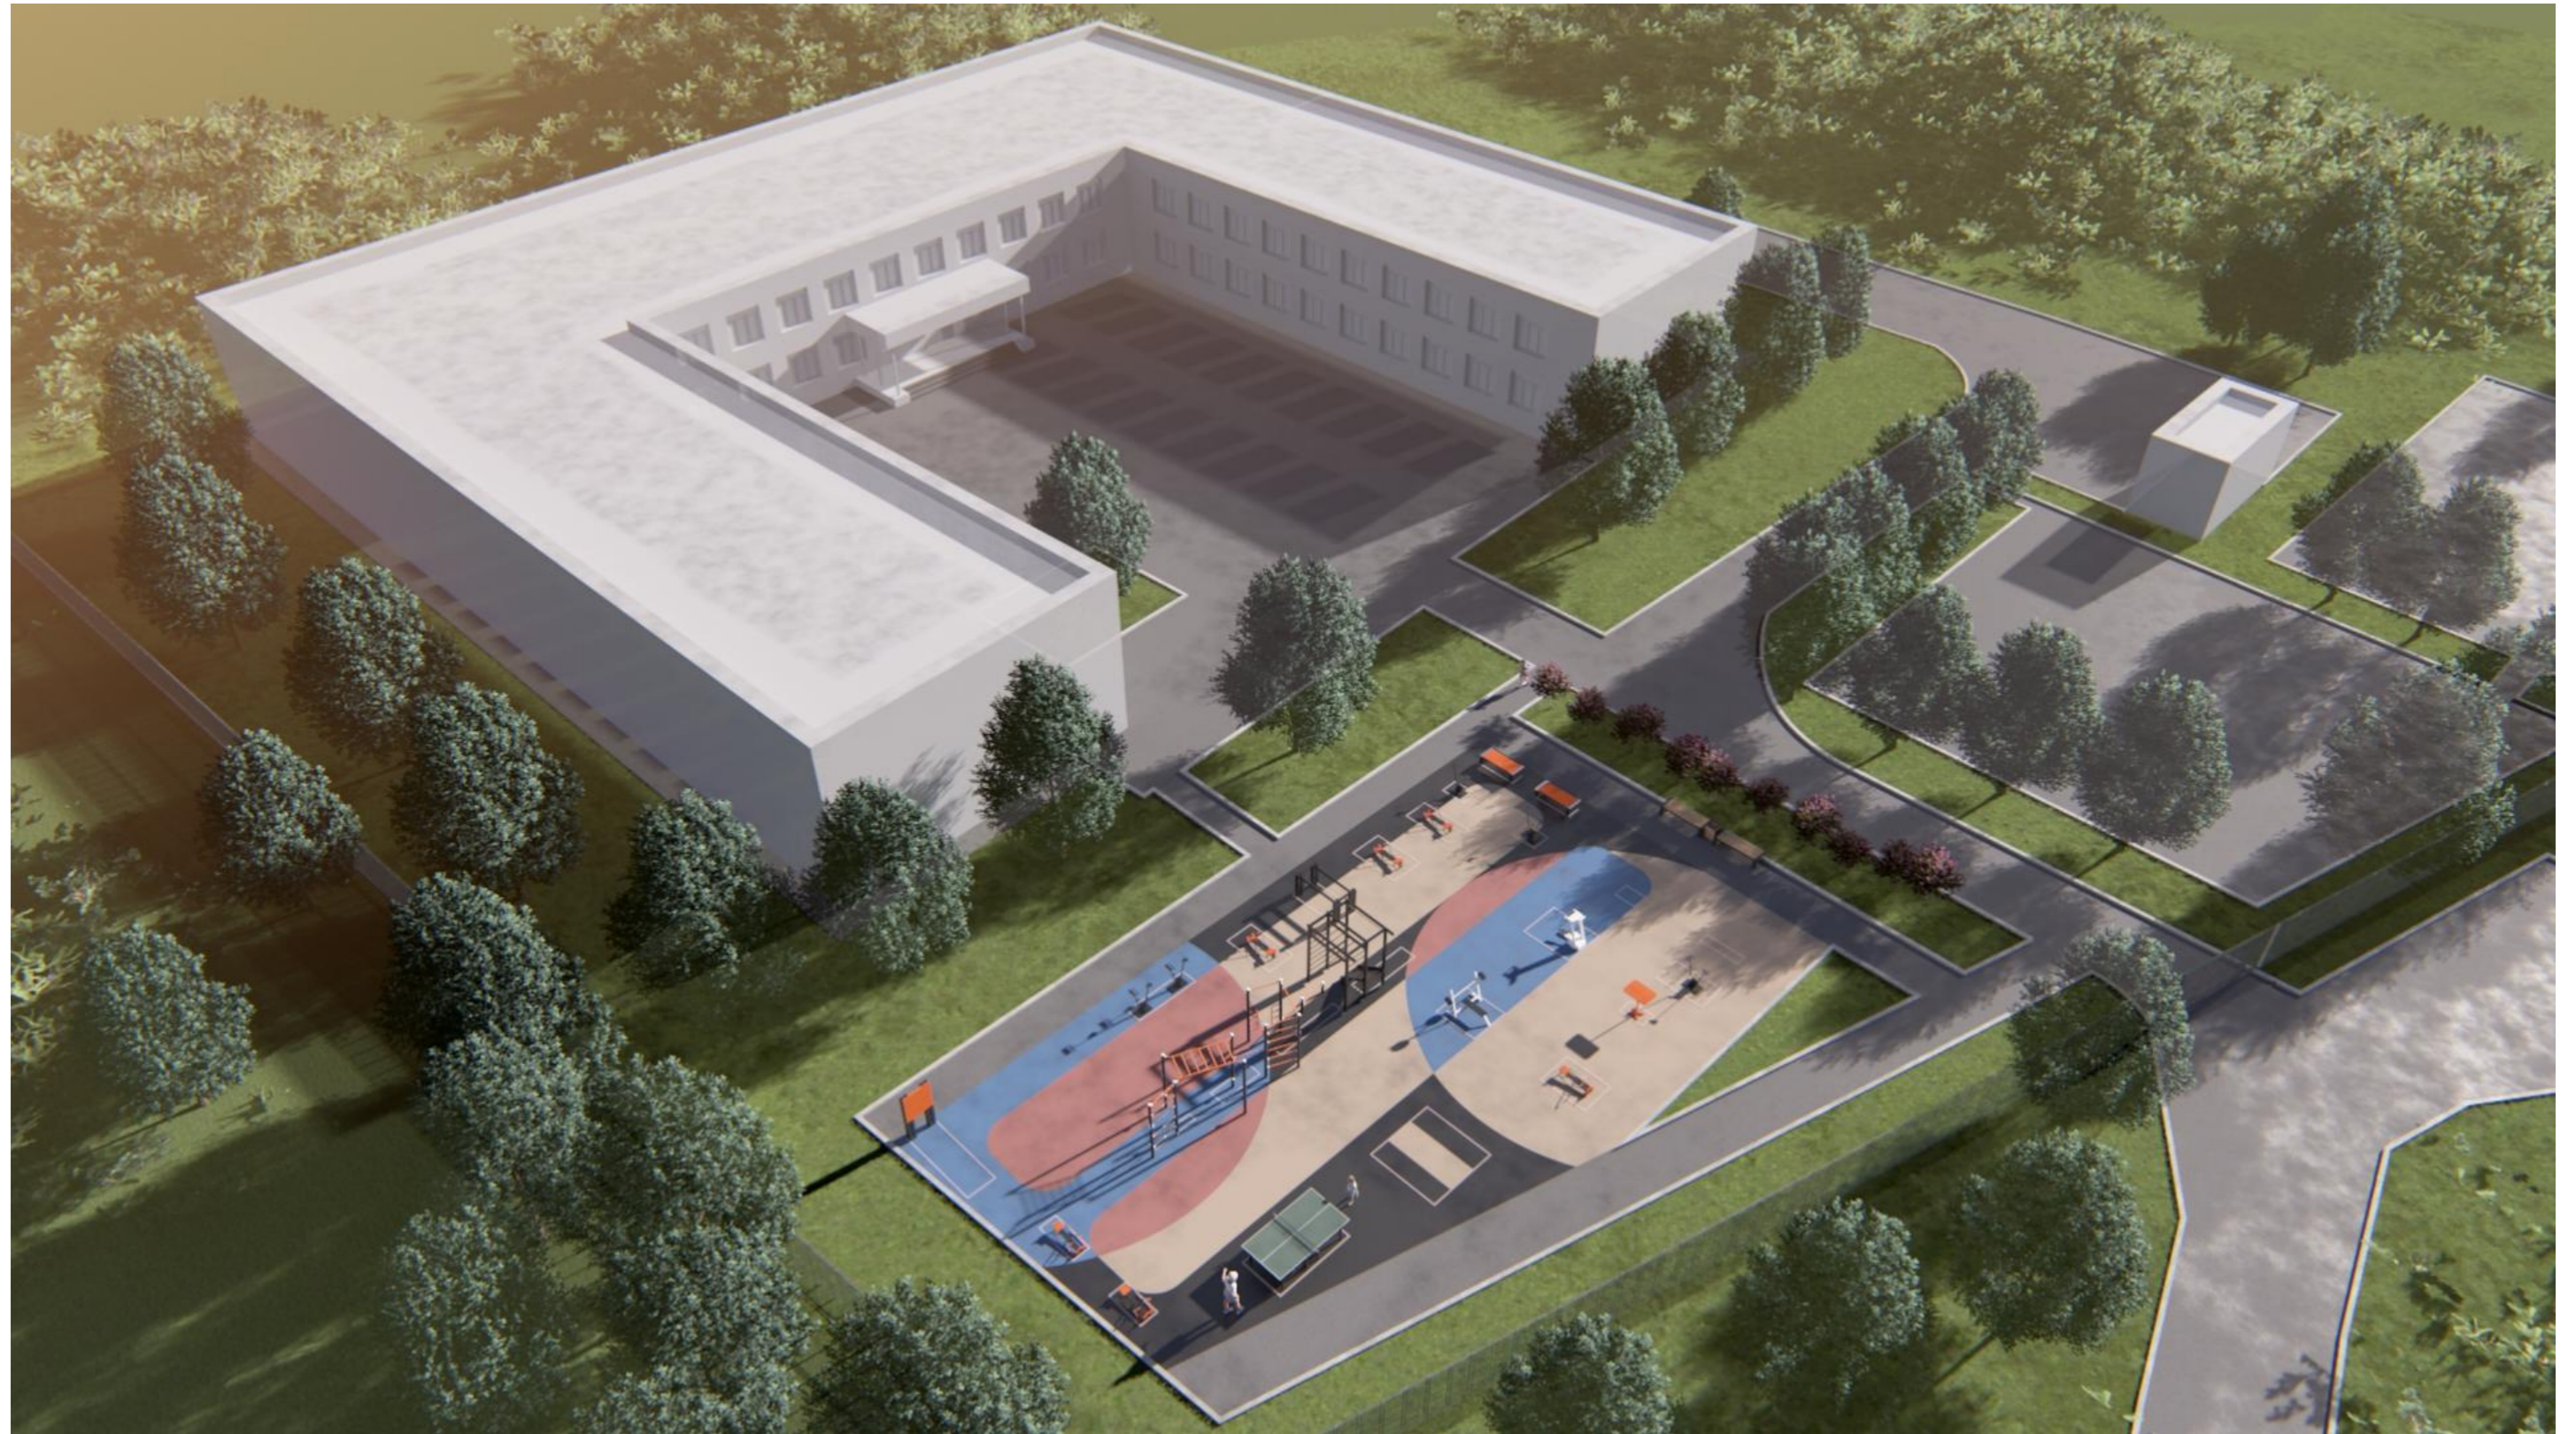

						1815/24-AP			
						601246, Владимирская обл., Собинский район, с. Заречное, ул. Парковая, д. 9			
Изм.	Коп.уч.	Лист	Нздок.	Подпись	Дата	Благоустройство территории с организацией спортивной площадки для нужд МБОУ Зареченская СОШ имени Героя Советского Союза А.И. Отставнова	Стадия	Лист	Листов
Разработал		Крот		<i>[Signature]</i>	05.24		П	3	6
Проверил		Вертилевская		<i>[Signature]</i>	05.24	3D визуализация (вид сверху)	ООО ПО "КУБ"		
Н. контр.		Нечаева		<i>[Signature]</i>	05.24				
ГИП		Вертилевская		<i>[Signature]</i>	05.24				



						1815/24-AP			
						601246, Владимирская обл., Собинский район, с. Заречное, ул. Парковая, д. 9			
<i>Изм.</i>	<i>Коп.уч.</i>	<i>Лист</i>	<i>Нздок.</i>	<i>Подпись</i>	<i>Дата</i>	Благоустройство территории с организацией спортивной площадки для нужд МБОУ Зареченская СОШ имени Героя Советского Союза А.И. Отставнова	Стадия	Лист	Листов
Разработал		Крот		<i>[Signature]</i>	05.24		П	4	6
Проверил		Вертилевская		<i>[Signature]</i>	05.24	3D визуализация	ООО ПО "КУБ"		
Н. контр.		Нечаева		<i>[Signature]</i>	05.24				
ГИП		Вертилевская		<i>[Signature]</i>	05.24				



						1815/24-AP			
						601246, Владимирская обл., Собинский район, с. Заречное, ул. Парковая, д. 9			
<i>Изм.</i>	<i>Коп.уч.</i>	<i>Лист</i>	<i>Нздок.</i>	<i>Подпись</i>	<i>Дата</i>	Благоустройство территории с организацией спортивной площадки для нужд МБОУ Зареченская СОШ имени Героя Советского Союза А.И. Отставнова	<i>Стадия</i>	<i>Лист</i>	<i>Листов</i>
		Крот			05.24		П	5	6
<i>Проверил</i>		Вертилевская			05.24	3D визуализация	ООО ПО "КУБ"		
<i>Н. контр.</i>		Нечаева			05.24				
<i>ГИП</i>		Вертилевская			05.24				



						1815/24-AP			
						601246, Владимирская обл., Собинский район, с. Заречное, ул. Парковая, д. 9			
<i>Изм.</i>	<i>Коп.уч.</i>	<i>Лист</i>	<i>Нздок.</i>	<i>Подпись</i>	<i>Дата</i>	Благоустройство территории с организацией спортивной площадки для нужд МБОУ Зареченская СОШ имени Героя Советского Союза А.И. Отставнова	<i>Стадия</i>	<i>Лист</i>	<i>Листов</i>
Разработал		Крот			05.24		П	6	6
Проверил		Вертилевская			05.24	3D визуализация	ООО ПО "КУБ"		
Н. контр.		Нечаева			05.24				
ГИП		Вертилевская			05.24				

Ведомость основных комплектов чертежей .

Обозначение	Наименование	Примечание
1815/24 – ПЗУ	"Планировочная организация земельного участка "	
1815/24- ПЗУ .ТХ	Спецификация элементов благоустройства	

Ведомость чертежей основного комплекта .

Лист	Наименование	Примечание
	Комплект 1815/24 – ПЗУ	
1	Общие данные .	
2	Ситуационный план . Ведомость демонтажа .	
3	Схема планировочной организации земельного участка . Общая схема .	
4	Схема планировочной организации земельного участка . Разбивочный план .	
5	План организации рельефа	
6	План благоустройства , покрытий и озеленения . План -схема расположения элементов благоустройства спортивного ядра (спецификация элементов - см . 1815/24- ПЗУ .ТХ)	
7	Визуализация	
	Комплект 1815/24 – ПЗУ .ТХ	

Технические решения , принятые в рабочих чертежах , соответствуют требованиям экологических , санитарно -гигиенических , противопожарных и других норм , действующих на территории Российской Федерации и обеспечивают безопасную для жизни и здоровья людей эксплуатацию объекта при соблюдении предусмотренных рабочими чертежами мероприятий .

Гл . инж . проекта

Вертилевская Е . В .

1815/24 – ПЗУ

601246, Владимирская обл ., Собинский район , с . Заречное , ул . Парковая , д . 9

Изм .	Коп .уч .	Лист	№ док .	Подп .	Дата	Стадия	Лист	Листов
Разработал		Вертилевская		<i>Р</i>	05. 24			
Проверил		Вертилевская		<i>Р</i>	05. 24			
ГИП		Вертилевская		<i>Р</i>	05. 24	Общие данные .		

Благоустройство территории с организацией спортивной площадки для нужд МБОУ Зареченская СОШ имени Героя Советского Союза А . И . Отставнова .

Взам. инв. №

Подпись и дата

Инв. № подл.

Уч. 1815/24/ПЗУ

Ситуационный план.



Участок проектирования

Ведомость демонтируемых сооружений и площадок

№ по ГП	Наименование	Примечание
	Вырубка кустарника среднего загущения с диаметром ствола до 5 см - 5 м ²	
	Демонтаж существующих металлических спортивных нарядов и тренажеров - 9 шт, масса элементов - 150 кг каждый	Сохранить и складировать по указанию директора СОШ
	Разборка существующих асфальтовых покрытий площадок в зоне благоустройства - 441 м ² (асфальт - 30 мм, щебень - 150 мм)	

1. По данным заказчика участок зеленых насаждений не имеет статуса парка или леса.
2. Таксационные данные отсутствуют.
3. Объем вырубаемых насаждений принят по приложению 1.8 ГЭСН 81-02-01-2017.
4. В объем подготовительных работ по расчистке участка производства работ включаются :
 - срезка кустарника мелколесья в грунтах естественного залегания ;
 - корчевка кустарника мелколесья в грунтах естественного залегания ;
 - расчистка площадей от кустарников и мелколесья вручную .

Взам. инв. №

Подпись и дата

Инв. № подл.

1815/24 – ПЗУ

601246, Владимирская обл., Собинский район, с. Заречное, ул. Парковая, д. 9

Изм.	Коп. уч.	Лист	№ док.	Подп.	Дата
Разработал		Вертилевская		<i>Р</i>	05. 24

Благоустройство территории с организацией спортивной площадки для нужд МБОУ Зареченская СОШ имени Героя Советского Союза А. И. Отставнова .

Стадия Лист Листов

П 2


Проверил		Вертилевская		<i>Р</i>	05. 24
----------	--	--------------	--	----------	--------

Ситуационный план . Ведомость демонтажа .

ООО ПО "КУБ "

ГИП		Вертилевская		<i>Р</i>	05. 24
-----	--	--------------	--	----------	--------


Планировочная организация земельного участка. Общая схема.

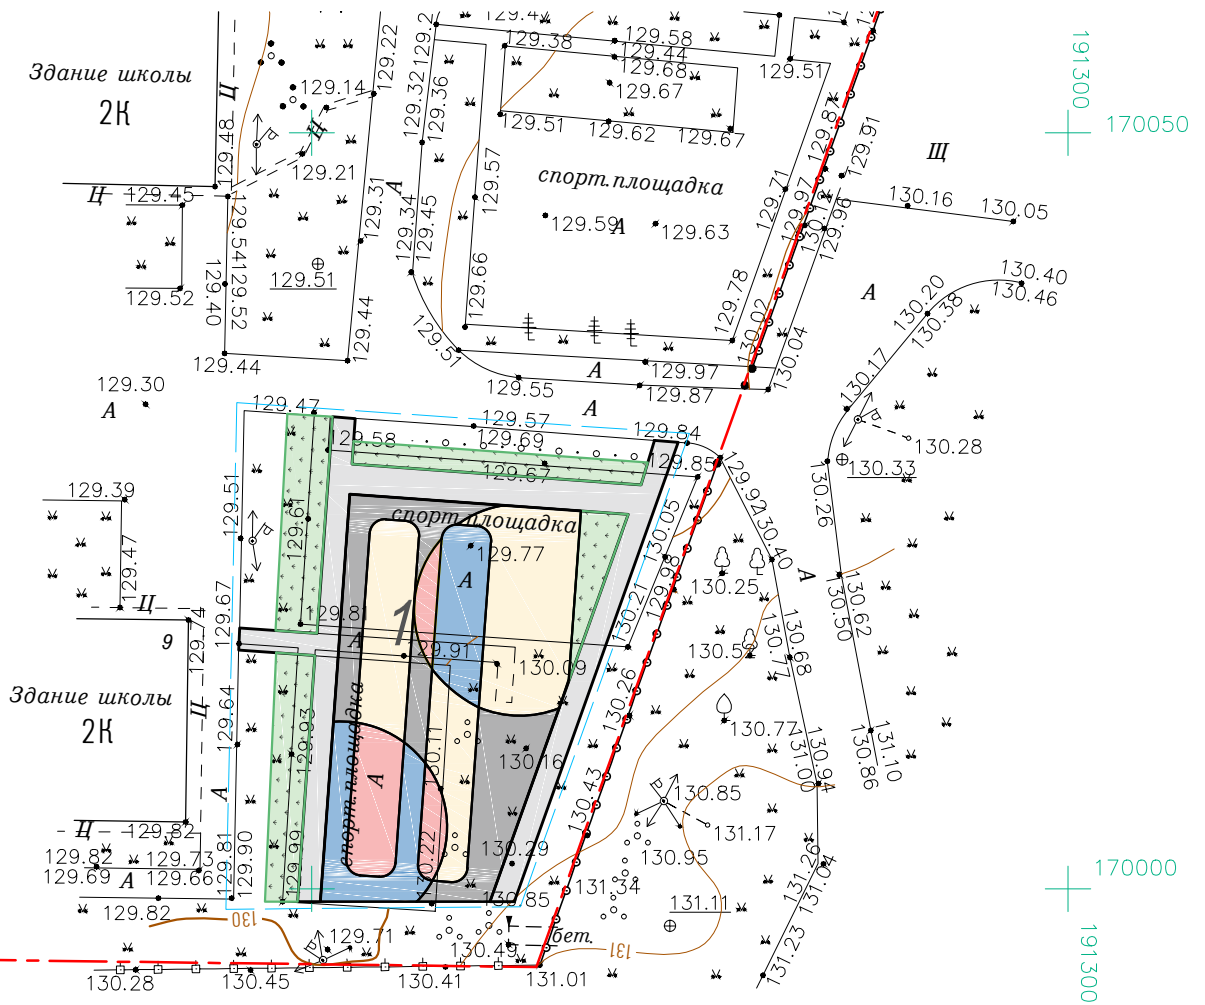

Экспликация зданий и сооружений.

№ по ГП	Наименование	Примечание	1815/24 – ПЗУ	
			601246, Владимирская обл., Собинский район, с. Заречное, ул. Парковая, д. 9	
1	Спортивная площадка	Проектируемый	
			<table border="1"> <thead> <tr> <th>Изм.</th> <th>Коп.уч.</th> <th>Лист</th> <th>№ док.</th> <th>Подп.</th> <th>Дата</th> <th>Стадия</th> <th>Лист</th> <th>Листов</th> </tr> </thead> <tbody> <tr> <td>Разработал</td> <td></td> <td>Вертилевская</td> <td></td> <td>Р</td> <td>05.24</td> <td>П</td> <td>3</td> <td></td> </tr> <tr> <td>Проверил</td> <td></td> <td>Вертилевская</td> <td></td> <td>Р</td> <td>05.24</td> <td colspan="3"></td> </tr> <tr> <td>ГИП</td> <td></td> <td>Вертилевская</td> <td></td> <td>Р</td> <td>05.24</td> <td colspan="3"></td> </tr> </tbody> </table>						Изм.	Коп.уч.	Лист	№ док.	Подп.	Дата	Стадия	Лист	Листов	Разработал		Вертилевская		Р	05.24	П	3		Проверил		Вертилевская		Р	05.24				ГИП		Вертилевская		Р	05.24			
Изм.	Коп.уч.	Лист	№ док.	Подп.	Дата	Стадия	Лист	Листов																																				
Разработал		Вертилевская		Р	05.24	П	3																																					
Проверил		Вертилевская		Р	05.24																																							
ГИП		Вертилевская		Р	05.24																																							
			Благоустройство территории с организацией спортивной площадки для нужд МБОУ Зареченская СОШ имени Героя Советского Союза А. И. Отставнова.	
			Планировочная организация земельного участка. Общая схема.	
			ООО ПО "КУБ"	

Планировочная организация земельного участка. Разбивочный план.

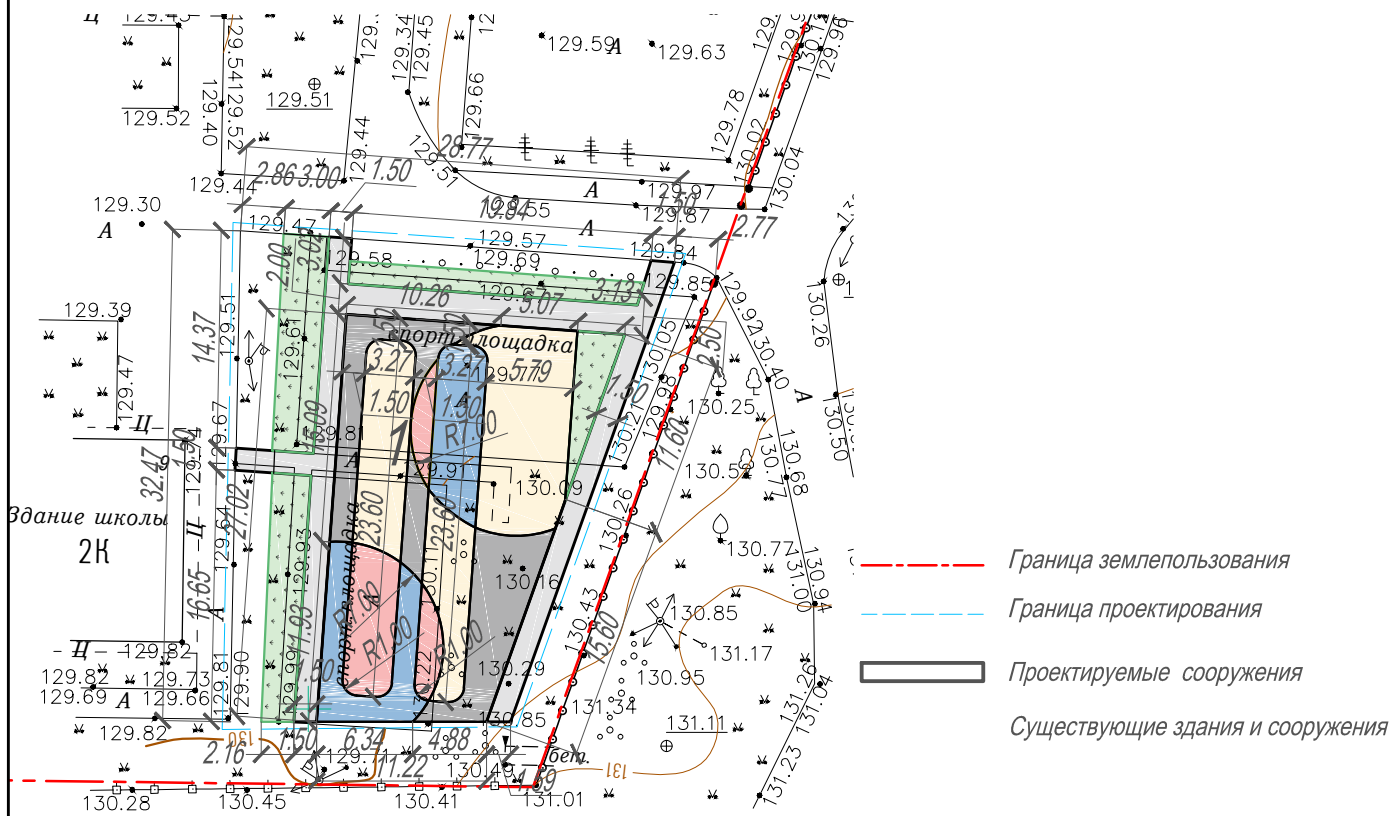

Экспликация зданий и сооружений.

№ по ГП	Наименование	Примечание
1	Спортивная площадка	Проектируемый

Баланс территории


№ пп	Наименование	Ед. изм.	Кол.		Прим.
			В гр. землепольз.	Доп. за гр. зем. уч-ка	
1	Площадь участка	м ²	12149		
3	Площадь благоустройства:	м ²	660.600		
	- площадь асфальтового покрытия (тротуар)	м ²	141.60		
	- площадь бесшовного спортивного покрытия резиновой крошкой	м ²	375.40		
	- площадь озеленения	м ²	143.60	-	

1815/24 – ПЗУ

601246, Владимирская обл., Собинский район, с. Заречное, ул. Парковая, д. 9

Изм.	Кол. уч.	Лист	№ док.	Подп.	Дата	Благоустройство территории с организацией спортивной площадки для нужд МБОУ Зареченская СОШ имени Героя Советского Союза А. И. Отставнова.	Стадия	Лист	Листов
Разработал		Вертилевская		<i>Р</i>	05.24			П	4
Проверил		Вертилевская		<i>Р</i>	05.24	Планировочная организация земельного участка. Разбивочный план.	ООО ПО "КУБ"		
ГИП		Вертилевская		<i>Р</i>	05.24				

План организации рельефа.

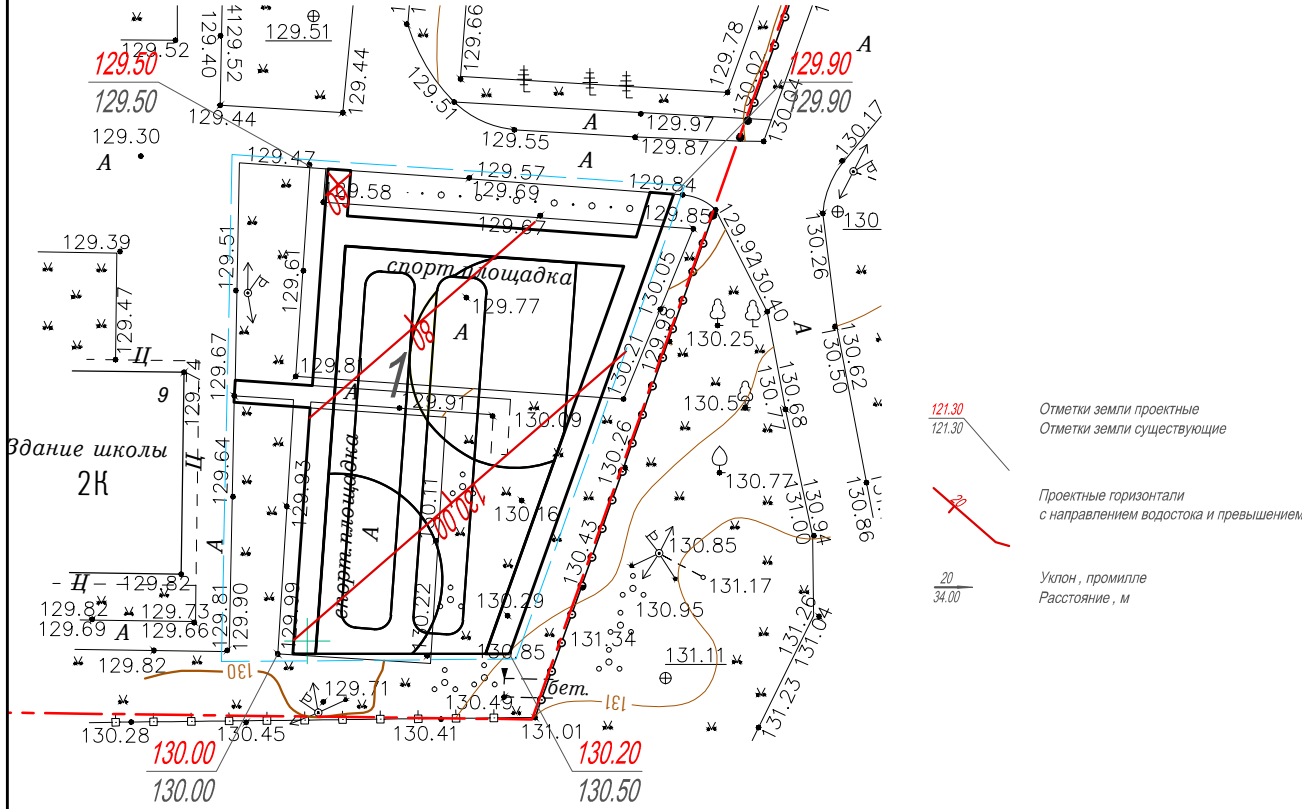

Сводный баланс земляных масс.

Наименование работ и объемов грунта	Количество, м ³		Примечание
	Насыпь (+)	Выемка (-)	
1. Грунт планировки территории	0.00	23.00	
2. Вытесненный грунт	0.00	150.80	
в т.ч. при устройстве:			
а) подземных частей зданий и сооружений			
б) покрытия тротуаров и площадок		150.80	
в) засыпки подкоренных ям после удаления деревьев	0		
3. Поправка на уплотнение 10%	0.00		
Всего пригодного грунта	0.00	173.80	
4. Недостаток / избыток пригодного грунта	173.800		
5. Грунт, подлежащий удалению с территории	0.00	0.00	
6. Плодородный грунт, всего, в т.ч.:		62.000	
а) Используемый для озеленения территории	28.00		
б) Избыток плодородного грунта	34.00		
7. Итого перерабатываемого грунта	235.80	235.80	

Взам. инв. №

Подпись и дата

Инв. № подл.

1815/24 – ПЗУ

601246, Владимирская обл., Собинский район, с. Заречное, ул. Парковая, д. 9

Изм.	Коп. уч.	Лист	№ док.	Подп.	Дата
Разработал		Вертилевская		<i>Р</i>	05.24
Проверил		Вертилевская		<i>Р</i>	05.24
ГИП		Вертилевская		<i>Р</i>	05.24


Благоустройство территории с организацией спортивной площадки для нужд МБОУ Зареченская СОШ имени Героя Советского Союза А. И. Отставнова.

Стадия	Лист	Листов
П	5	


План организации рельефа.

ООО ПО "КУБ"


План благоустройства, покрытий и озеленения.

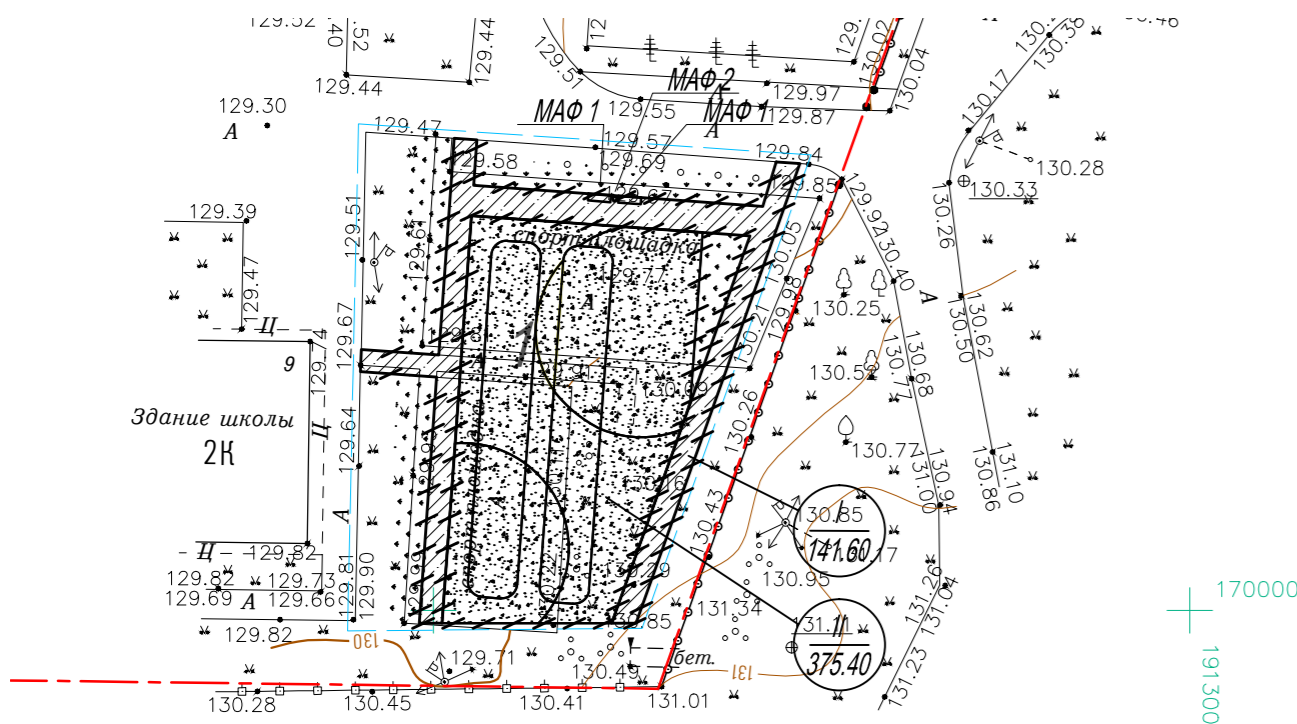

План-схема расположения элементов благоустройства спортивного ядра (спецификация элементов - см. 1815/24-ПЗУ.ТХ)

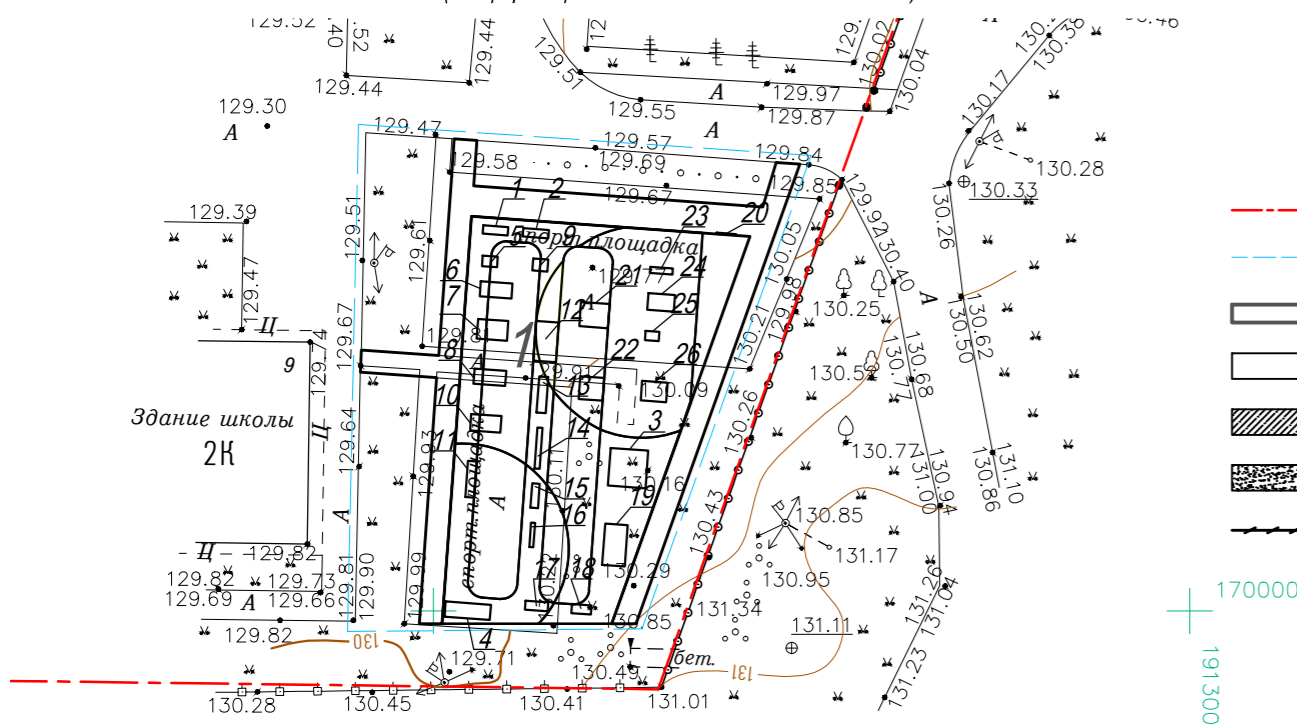

Деталь совмещения тротуара и резинового покрытия

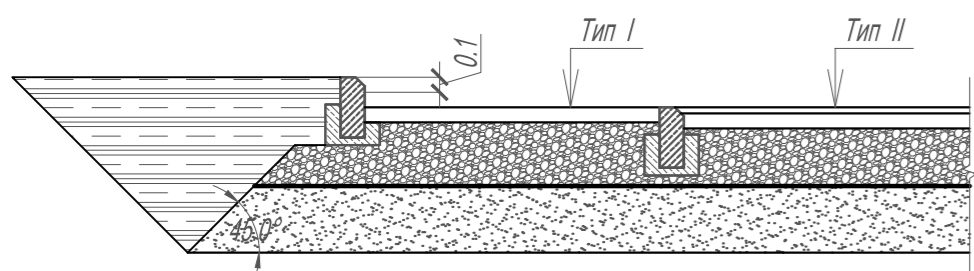


Ведомость малых архитектурных форм и переносных изделий

Поз.	Обозначение	Наименование	Кол	Масса ед.	Прим.
МАФ 1	лист -	Уличная скамейка без спинки прямоугольник 14.6.200-1500, длина 1,5 м	2	-	
МАФ 2	лист -	Урна уличная по типу "Гранд"	1	-	

Спецификацию элементов благоустройства спортивного ядра - см. 1815/24 - ПЗУ.ТХ.
Расход бетона на фундаменты элементов благоустройства спортивного ядра принять по рекомендациям поставщиков.
Общий расход бетона В 15 для устройства оснований стоек и тренажеров - по 0,015 м³ под каждую опору (0,25 х 0,25 х 0,25 м), общая потребность 1,7 м³ бетона В 15.

Тип I

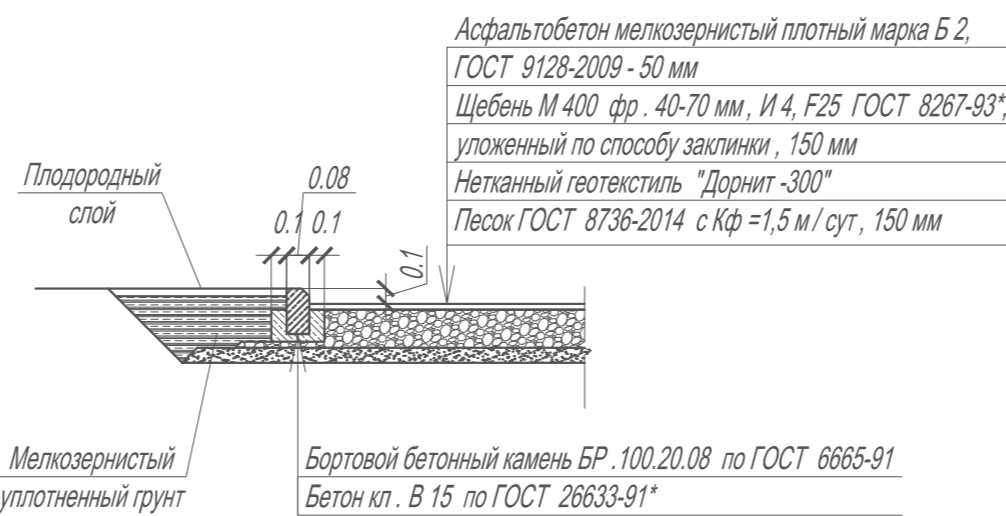

Тип II



- Проект разработан на материалах инженерно-геодезических изысканий, выполненных в 2024 г.
- Система высот - Балтийская. Система координат МСК-33.
- Горизонтальная разбивка проектируемой площадки произведена от границ участка, а также в координатах.
- Очистку территории от мусора, планировку и разбивку участка для озеленения производить вручную.
- Существующие зеленые насаждения максимально сохранить.
- Заготовку растительной земли, подготовку почвы для газонов, ремонт естественного газона, посев травосмеси производить вручную.
- Растительную землю, снятую при организации рельефа территории использовать под зеленые насаждения.
- Вывоз избытков грунта производить на площадку за пределами сельского поселения, указанную соответствующими службами муниципально образования. Расстояние перевозки 5 км.
- Грунт вертикальной планировки складировать в части земельного участка, указанной руководителем образовательного учреждения. После производства работ восстановить существующий на месте временного складирования газон.

Экспликация зданий и сооружений.

№ по ГП	Наименование	Примечание
1	Спортивная площадка	Проектируемый

Баланс территории

№ пп	Наименование	Ед. изм.	Кол.		Прим.
			В гр. землепольз.	Доп. за гр. зем. уч-ка	
1	Площадь участка	м ²	12149		
3	Площадь благоустройства:	м ²	660.600		
	- площадь асфальтового покрытия (тротуар)	м ²	141.60		
	- площадь бесшовного спортивного покрытия резиновой крошкой	м ²	375.40		
	- площадь озеленения	м ²	143.60		

Ведомость проездов, тротуаров, дорожек и площадок.


Поз.	Условное изображение	Наименование	Тип. дорож. констр.	Площ. покр., м ²	Бордюр из бортового камня		Прим.
					Тип	Кол. м	
1		Тротуар	I	141.60	1 БР.100.20.08 ГОСТ 6665-91	102	ГОСТ 32961-2014, В 30 (М 400), F200, водопоглощение не более 5%
2		Спортивная площадка	II	375.40	1 БР.100.20.08 ГОСТ 6665-91	80	

Ведомость элементов озеленения

Поз.	Наименование породы или вида насаждения	Возр., лет	Кол.	Норма посадки	Размер посад. места	Размер кома земли	Кол. растит. земли	Прим.
1	Газон обыкновенного типа в границах благоустройства		143.60	20 г/м ²			H=0,2 м	Посев трав


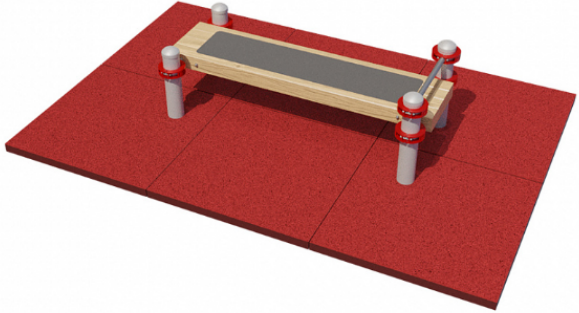
1815/24 - ПЗУ

601246, Владимирская обл., Собинский район, с. Заречное, ул. Парковая, д. 9					
Изм.	Коп. уч.	Лист	№ док.	Подп.	Дата
Разработал	Вертилевская			Ф	05.24
Проверил	Вертилевская			Ф	05.24
ГИП	Вертилевская			Ф	05.24
Благоустройство территории с организацией спортивной площадки для нужд МБОУ Зареченская СОШ имени Героя Советского Союза А. И. Отставнова.					
Стадия			Лист	Листов	
П			6		
ООО ПО "КУБ"					

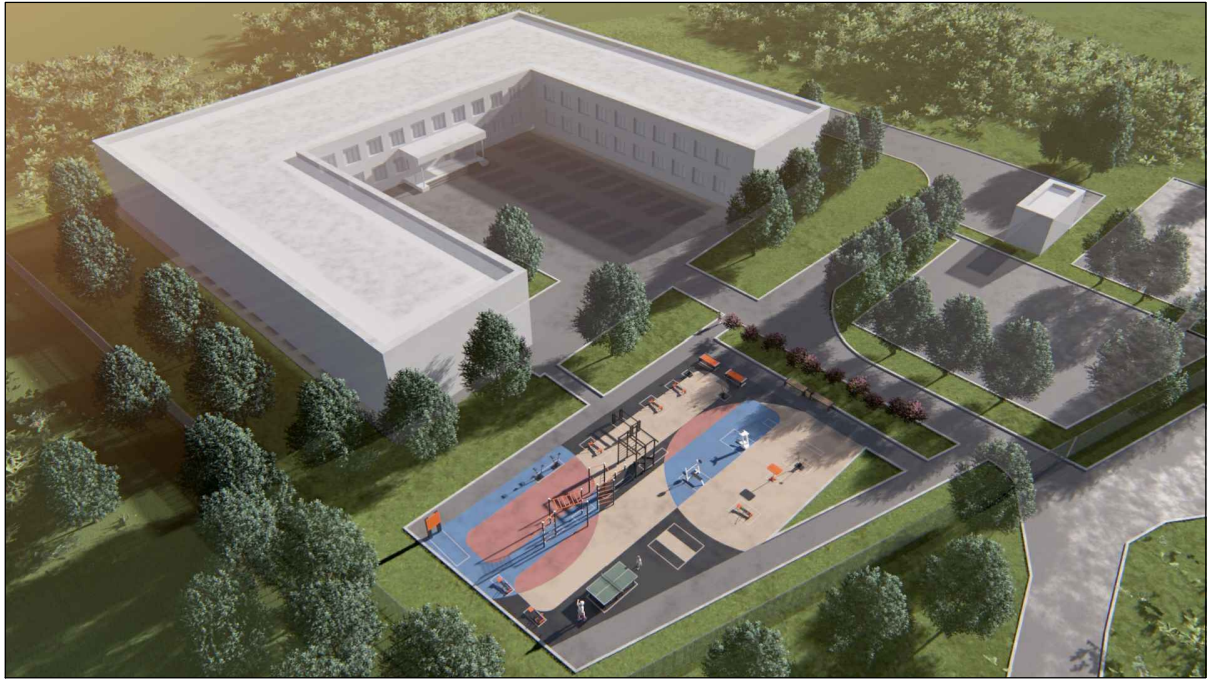



Изм. № подл.	Подпись и дата	Взам. инв. №	

						1815/24 – ПЗУ			
						<i>601246, Владимирская обл., Собинский район, с. Заречное, ул. Парковая, д. 9</i>			
<i>Изм.</i>	<i>Коп. уч.</i>	<i>Лист</i>	<i>№ док.</i>	<i>Подп.</i>	<i>Дата</i>	<i>Благоустройство территории с организацией спортивной площадки для нужд МБОУ Зареченская СОШ имени Героя Советского Союза А. И. Отставнова.</i>	<i>Стадия</i>	<i>Лист</i>	<i>Листов</i>
Разработал		Вертилевская		<i>Р</i>	05. 24		П	7	
Проверил		Вертилевская		<i>Р</i>	05. 24		ООО ПО "КУБ "		
ГИП		Вертилевская		<i>Р</i>	05. 24	<i>Проектная визуализация.</i>			

Позиция, №	Наименование и техническая характеристика	Тип, марка, обозначение документа, опросного листа	Код оборудования, изделия, материала	Завод-изготовитель	Единица измерения	Количество	Масса единицы, кг	Примечания
Площадка для нормативов ГТО (согласно рекомендованного перечня)								
1	Горизонтальная гимнастическая скамья с измерительными линейками из нерж. стали Spektr Sport, 1650 x 550 x 500 	Spektr Sport 256385		Sport (Россия)	шт	1	95	https://vladimir.spektr-sport.ru/catalog/oborudovanie_dlya_sdachi_normativov/trenazhery_dlya_sdachi_normativov/8403/index.php
2	Горизонтальная гимнастическая скамья с фиксацией ступней для норм ГТО S72 IronKing, 1700x770x500 мм. 	S72 IronKing		IronKing	шт	1	73	https://ironking.ru/catalog/ploshchadki-gto-po-prikazu-1049/gorizontalnaya-gimnasticheskaya-skamya-s-fiksatsie-s72/

						1815/24 – ПЗУ.ТХ		
						601246, Владимирская обл., Собинский район, с. Заречное, ул. Парковая, д. 9		
Изм.	Кол. уч.	Лист	№ док.	Подпись	Дата	Благоустройство территории с организацией спортивной площадки для нужд МБОУ Зареченская СОШ имени Героя Советского Союза А. И. Отставнова		
Разработал	Вертилевская							
						П	1	12
Н.контроль	Нечаева					Спецификация материалов и оборудования.		ООО ПО «КУБ»
ГИП	Вертилевская							




3	<p>Помост тяжелоатлетический Spektr Sport 250x250x4 см</p> 			Sport (Россия)	шт	1	225	https://spektr-sport.ru/catalog/oborudovanie_dlya_krossfit/pomosty/8794/
4	<p>Мишень на стойках круглая для выполнения испытания Метание теннисного мяча в цель (дистанция 6 м) ФСИ 10912, 300x100x300 см</p> 	10912		ФСИ Аналитика	шт	1	141	https://catalogc.ru/catalog/trenazhery-i-fitness/ulichnye-trenazhery-i-workout/mishen_na_stoykakh_kruglaya_dlya_vypolneniya_ispytaniya_metanie_tennisnogo_myacha_v_tsel_distsantsiya_6_m_fsi_10912/
5	<p>Уличный тренажер взрослый Гиперэкстензия под углом Spektr Sport TC, 975 x 708 x 980 см</p> 	Spektr Sport TC		Sport (Россия)	шт	1	15	https://spektr-sport.ru/catalog/ulichnye_trenazhery/ulichnye_trenazhery_vzroslye/7799/?utm_source=yandex&utm_medium=cpc&utm_campaign=108486209&utm_content=15939661943&utm_term=---autotargeting&yclid=17827037076620574719




Изм.	Кол. уч.	Лист	№ док.	Подпись	Дата




1815/24 – ПЗУ.ТХ

Лист

2

6	<p>Уличный тренажер Гребная тяга Foreman FO-03, 209x95x138 см</p> 	Foreman FO-03		Foreman (Россия)	шт	1	160	https://sports-line.ru/catalog/trenazhery-diski-ganteli-shtangi/ulichnye-trenazhery/ulichnyy-trenazher-grebnaya-tyaga-foreman-fo-03/												
7	<p>Уличный тренажер Жим лежа с изменяемой нагрузкой Spektr Sport TC 140, 193x131x132 см</p> 	Spektr Sport TC 140		Sport (Россия)	уп	1	158	https://spektr-sport.ru/catalog/ulichnye_trenazhery/ulichnye_trenazhery_vzroslye/7651/												
8	<p>Уличный тренажер брусья гимнастические под бетонирование, разборные Гимнаст 13.01</p> 	Гимнаст 13.01		Гимнаст	шт	1	70	https://vladimir.domsporta.com/goods/brusya_gimnasticheskie_pod_betonirovaniye_razbornye_gimnast_1301/												
<table border="1"> <tr> <td>Изм.</td> <td>Кол. уч.</td> <td>Лист</td> <td>№ док.</td> <td>Подпись</td> <td>Дата</td> </tr> <tr> <td> </td> <td> </td> <td> </td> <td> </td> <td> </td> <td> </td> </tr> </table>						Изм.	Кол. уч.	Лист	№ док.	Подпись	Дата							1815/24 – ПЗУ.ТХ		Лист 3
Изм.	Кол. уч.	Лист	№ док.	Подпись	Дата															

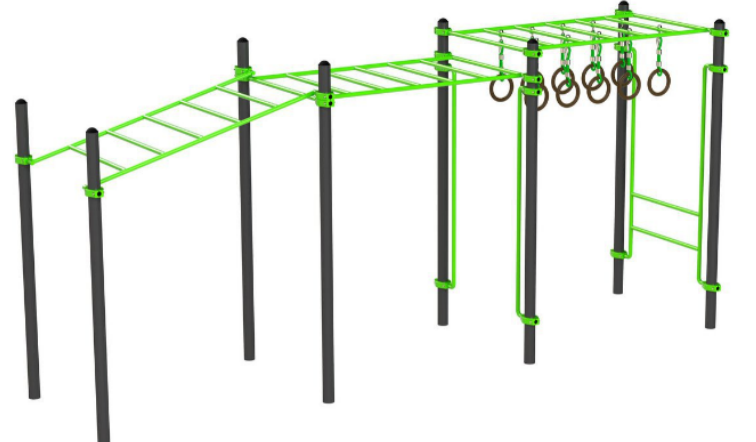9	<p>Уличный тренажер скамья для пресса УТ-12, 100x79x98 см</p> 	УТ-12	Н135742	Россия	шт	1	60,7	https://msk.detsk-ploshadka-dacha.ru/ulichniy-trenazher/skamya-dlya-pressa-ut-12-ut-12.html												
10	<p>Уличный тренажер приседания/ шраги IronKing S307, 1930x1110x1020 мм</p> 	IronKing S307		IronKing	шт	1	185	https://ironking.ru/catalog/trenazhery-s-izmenyaemoy-nagruzkoy-is/ulichnyy-trenazher-prisedaniya-shragi/												
11	<p>Уличный тренажер для отжиманий лавка с упорами Воркаут Spektr Sport SP WRK-11, 240x60x60 см</p> 	Spektr Sport SP WRK-11		Sport (Россия)	шт	1	41	https://spektr-sport.ru/catalog/vorkaut_oborudovanie/vorkaut_trenazhery/7241/												
<table border="1"> <tr> <td>Изм.</td> <td>Кол. уч.</td> <td>Лист</td> <td>№ док.</td> <td>Подпись</td> <td>Дата</td> </tr> <tr> <td> </td> <td> </td> <td> </td> <td> </td> <td> </td> <td> </td> </tr> </table>						Изм.	Кол. уч.	Лист	№ док.	Подпись	Дата							1815/24 – ПЗУ.ТХ		Лист 4
Изм.	Кол. уч.	Лист	№ док.	Подпись	Дата															




12	<p>Рукоход с изменением высоты с подвижными кольцами разноуровневый W258 GTO, 263x146x471 см</p> 	W258 GTO	H126961	Россия	шт	1	360	https://www.domsporta.com/goods/ruko-khod_s_izmeneniem_vysoty_s_podvizhnymi_koltsami_raznourovnevyy_zavodsp_orta_dhz_w258_gto/
13	<p>Гимнастический снаряд "п-образный рукоход", 210x17x260 см</p> 	10919		ФСИ Аналитика	шт	1	60	https://sfsi.ru/catalog/ulichnoe_sportivnoe_oborudovanie_i_ograzhdeniya/oborudovanie_po_prikazu_1049_dlya_sdachi_normativov_vsfk/gimnasticheskiy_snaryad_p_obraznyy_rukokhod/
14	<p>Шведская стенка с турником свс-78, 270 x 150 x 260 см.</p> 	СВС-78		Россия	шт	1	100	https://air-gym.ru/ulichnye-sportivnye-komplekсы/vorkaut/shvedskaya-stenka-s-turnikom-svs-78/




Изм.	Кол. уч.	Лист	№ док.	Подпись	Дата

1815/24 – ПЗУ.ТХ

Лист

5

15	<p>Разнохватовый турник ФСИ Аналитика 10924, 160x50x260 см</p> 	10924		ФСИ Аналитика	уп	1	40	https://sportcity74.ru/catalog/raznokhvatovy-turnik-fsi-analitika-10924.html												
16	<p>Турник перекладина с регулируемой высотой от 90 см до 260 см ФСИ Подтягивание 10925, 160x28x270 см</p> 	10925		ФСИ Аналитика	шт	1	45	https://sportcity74.ru/catalog/turnik-perekladina-fsi-analitika-10925.html												
17	<p>Тренажер уличный Эллиптический СТ 010, 144x60x105 см</p> 	СТ 010	H098491	Россия	шт	1	55,8	https://air-gym.ru/ulichnye-trenazhery/sportivnye/trenazher-ulichnyy-ellipticheskiy-st-010/												
<table border="1"> <tr> <td>Изм.</td> <td>Кол. уч.</td> <td>Лист</td> <td>№ док.</td> <td>Подпись</td> <td>Дата</td> </tr> <tr> <td> </td> <td> </td> <td> </td> <td> </td> <td> </td> <td> </td> </tr> </table>						Изм.	Кол. уч.	Лист	№ док.	Подпись	Дата							1815/24 – ПЗУ.ТХ		Лист 6
Изм.	Кол. уч.	Лист	№ док.	Подпись	Дата															

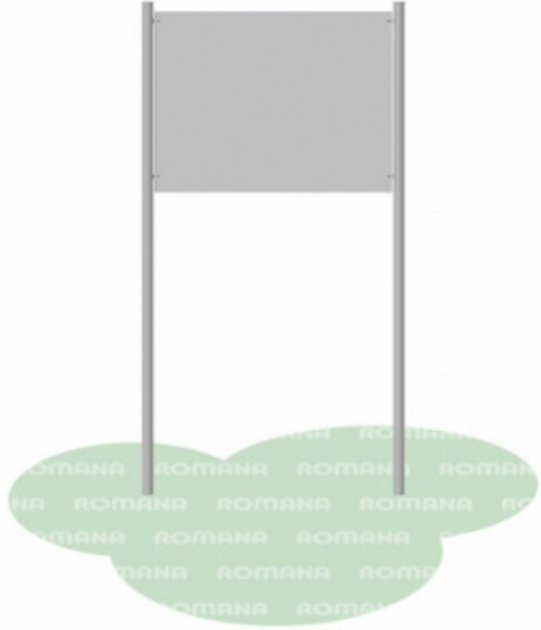18	<p>Уличный горизонтальный велотренажер с безынерционным нагрузочным механизмом Spektr Sport, 123,3x61,8x88,4 см.</p> 			Sport (Россия)	шт	1	45	https://spektr-sport.ru/catalog/oborudovanie_dlya_sdachi_normativov/trenazhery_dlya_sdachi_normativov/7896/												
19	<p>Уличный теннисный стол Hercules A-5100, 274x152,5x76 см</p> 	Hercules A-5100		Hercules	шт	1	100	https://royal-sport.ru/ulichnye-trenazhery-i-sportkompleksy/igry-vo-dvore/5100-ulichnyj-tennisnyj-stol/												
20	<p>Информационная стойка. Стенд (с УФ печатью информации о площадке) Романа 304.04.00-01</p> 	304.04.00-01		Романа (Россия)	шт	1		https://sportimperial.ru/catalog/oborudovanie-dlja-ulichnyx-ploshhadok/drugoe-1/stend_s_uf_pechatyu_informatsii_o_ploshhadke_romana_304_04_00_01.html												
<table border="1"> <tr> <td>Изм.</td> <td>Кол. уч.</td> <td>Лист</td> <td>№ док.</td> <td>Подпись</td> <td>Дата</td> </tr> <tr> <td> </td> <td> </td> <td> </td> <td> </td> <td> </td> <td> </td> </tr> </table>						Изм.	Кол. уч.	Лист	№ док.	Подпись	Дата							1815/24 – ПЗУ.ТХ		Лист 7
Изм.	Кол. уч.	Лист	№ док.	Подпись	Дата															

Зона уличных тренажеров

Уличный тренажер Пресс + Гиперэкстензия для двоих
Spektr Sport TC 122, 116x130x77 см



21

TC 122

Sport (Россия)

уп

1

64

https://spektr-sport.ru/catalog/ulichnye_trenazhery/ulichnye_trenazhery_vzroslye/7649/

Уличный тренажер скамья для жима от груди уличная для воркаута Spektr Sport SP WRK-83 76 мм, 1600x1500x1700 мм



22

SP WRK-83

SP GTO-83_108mm

Sport (Россия)

шт

1

76



https://spektr-sport.ru/catalog/vorkaut_oborudovanie/vorkaut_trenazhery/7585/



Изм.	Кол. уч.	Лист	№ док.	Подпись	Дата

1815/24 – ПЗУ.ТХ

Лист

8

23	<p>Уличный тренажер приседания со штангой Arms TZ020-050, 148x40x205 см</p> 	TZ020-050		ARMS	шт	1	157	https://www.armssport-gym.ru/catalog/street/tz020-050-prisedaniya-so-shtangoy/											
24	<p>Уличный тренажер становая тяга УТХ3, 176x110x135 см</p> 	УТХ3		Air-Gym (Россия)	шт	1		https://air-gym.ru/ulichnye-trenazhery/ulichnye-trenazhery-s-izmenyaemoy-nagruzkoy/stanovaya-tyaga/											
<table border="1"> <tr> <td>Изм.</td> <td>Кол. уч.</td> <td>Лист</td> <td>№ док.</td> <td>Подпись</td> <td>Дата</td> </tr> <tr> <td> </td> <td> </td> <td> </td> <td> </td> <td> </td> <td> </td> </tr> </table>						Изм.	Кол. уч.	Лист	№ док.	Подпись	Дата							1815/24 – ПЗУ.ТХ	Лист 9
Изм.	Кол. уч.	Лист	№ док.	Подпись	Дата														

25	<p>Стол для армрестлинга разборный Spektr Sport, 90x66x104 см</p> 			Sport (Россия)	шт	1	35	https://sports-tech.ru/catalog/armsport/stol-dlya-armsporta-profi-razbornyy/
26	<p>Уличный тренажер жим вверх с изменяемой нагрузкой Spektr Sport TC 143, 169 x131 x 162 см</p> 	TC 143		Sport (Россия)	шт	1	172	https://sports-tech.ru/catalog/ulichnye-trenazhery/ulichnyy-trenazher-zhim-vverkh-s-izmenyaemoy-nagruzkoy/

Изм.	Кол. уч.	Лист	№ док.	Подпись	Дата

1815/24 – ПЗУ.ТХ

Лист

10

Изм.	Кол. уч.	Лист	№ док.	Подпись	Дата

1815/24 – ПЗУ.ТХ