



Схема расположения публичного сервитута

Основной лист

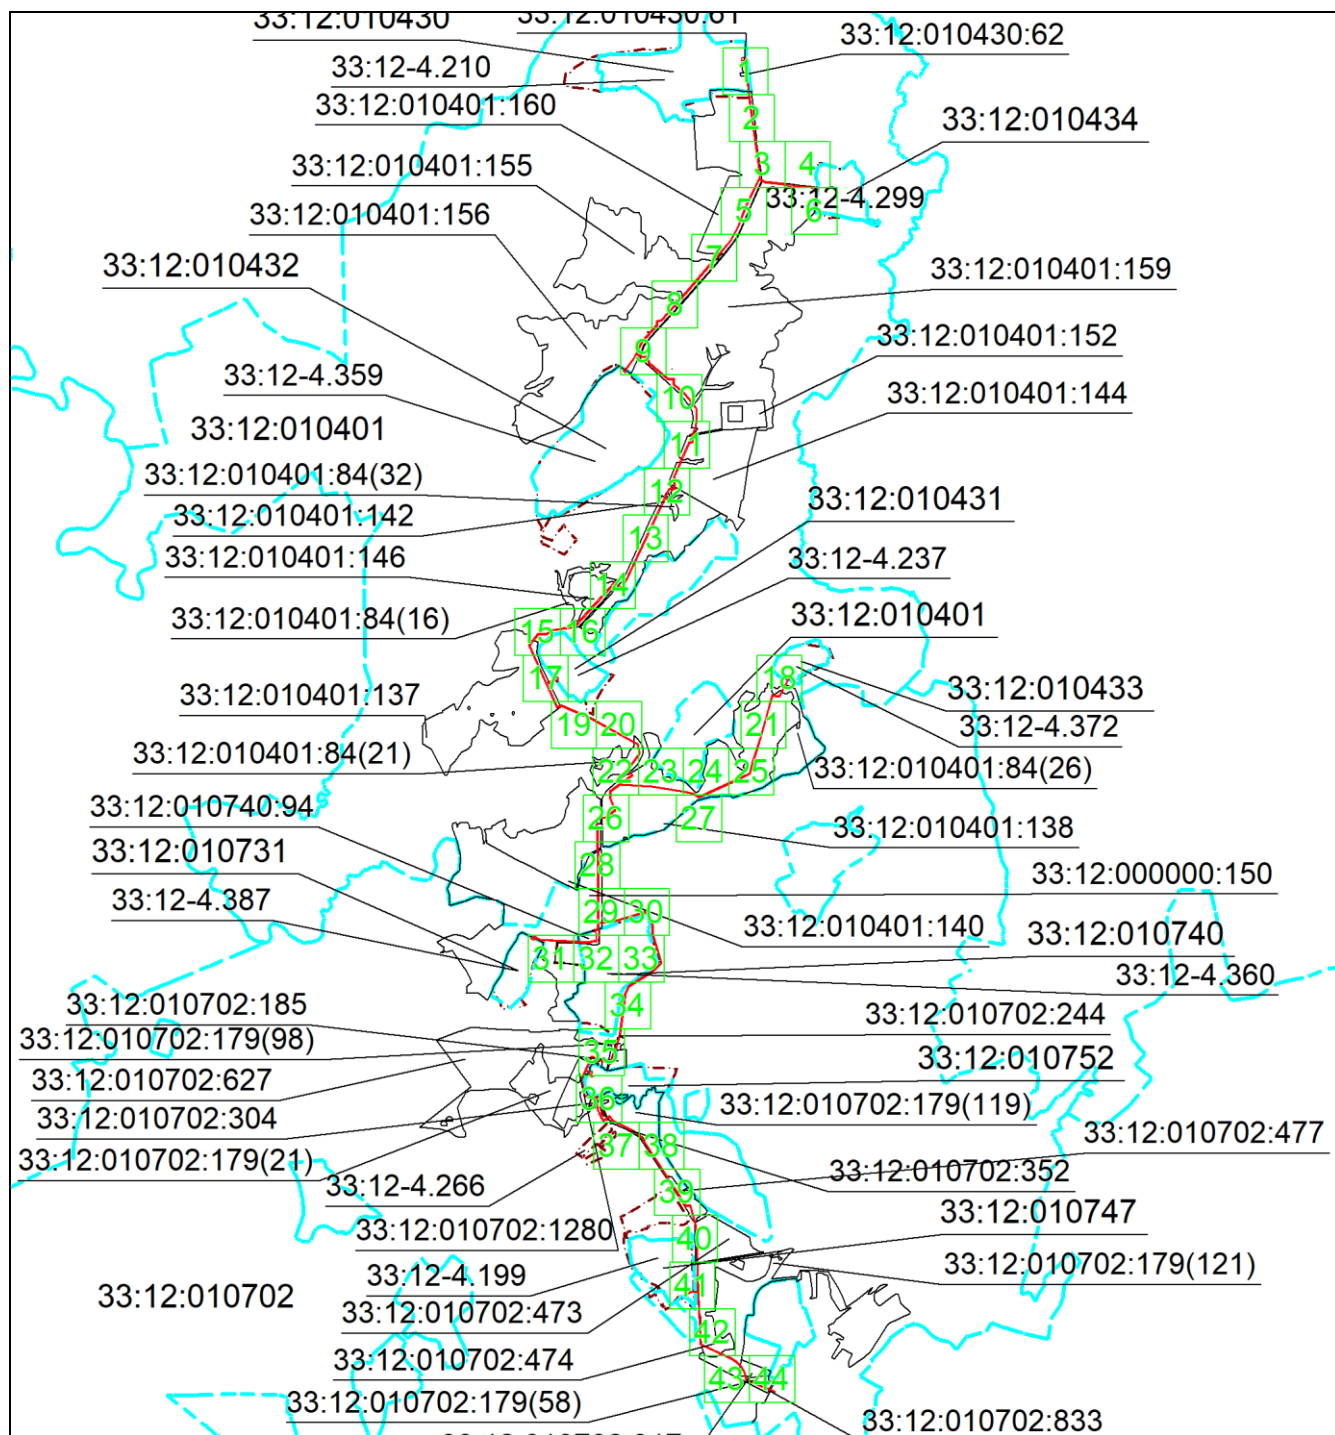

Масштаб 1: 78397


Используемые условные знаки и обозначения:

-  – область выносного листа,
- 23** – номер выносного листа.

Остальные используемые условные знаки и обозначения приведены на отдельной странице в конце раздела.

Дата 17 апреля 2024 г.

Выносной лист №1

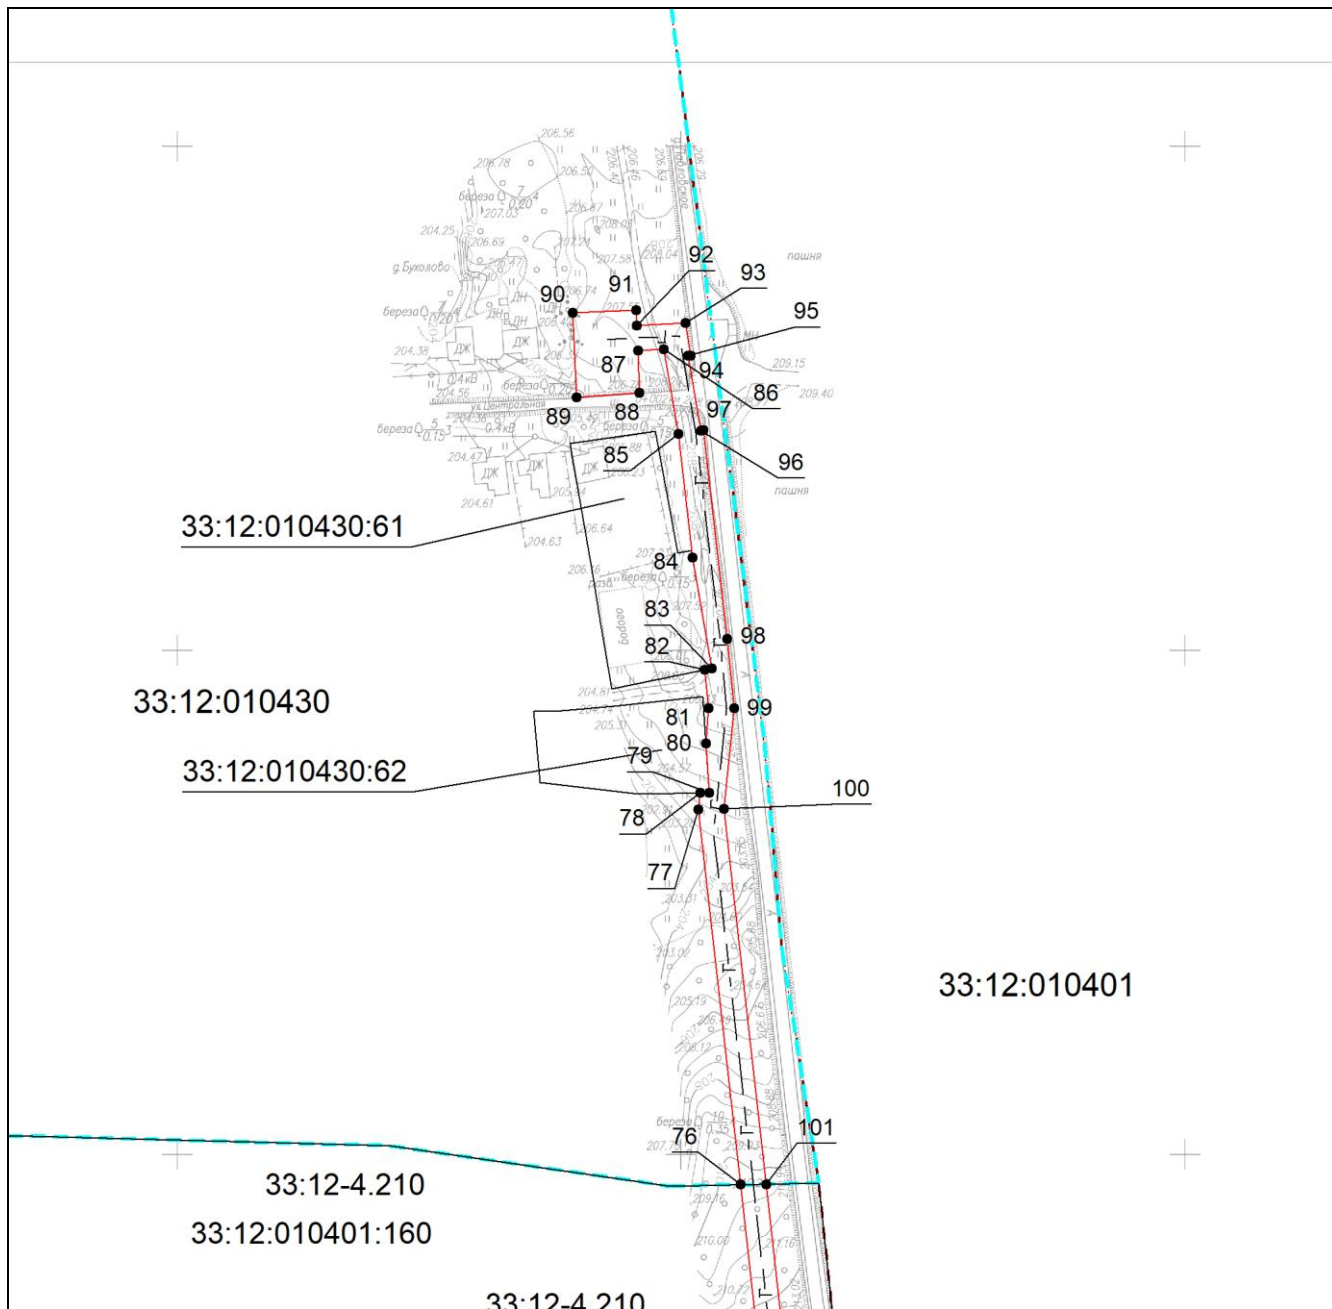


Масштаб 1:3000

Используемые условные знаки и обозначения приведены на отдельной странице в конце раздела.

Дата 17 апреля 2024 г.

Выносной лист №2

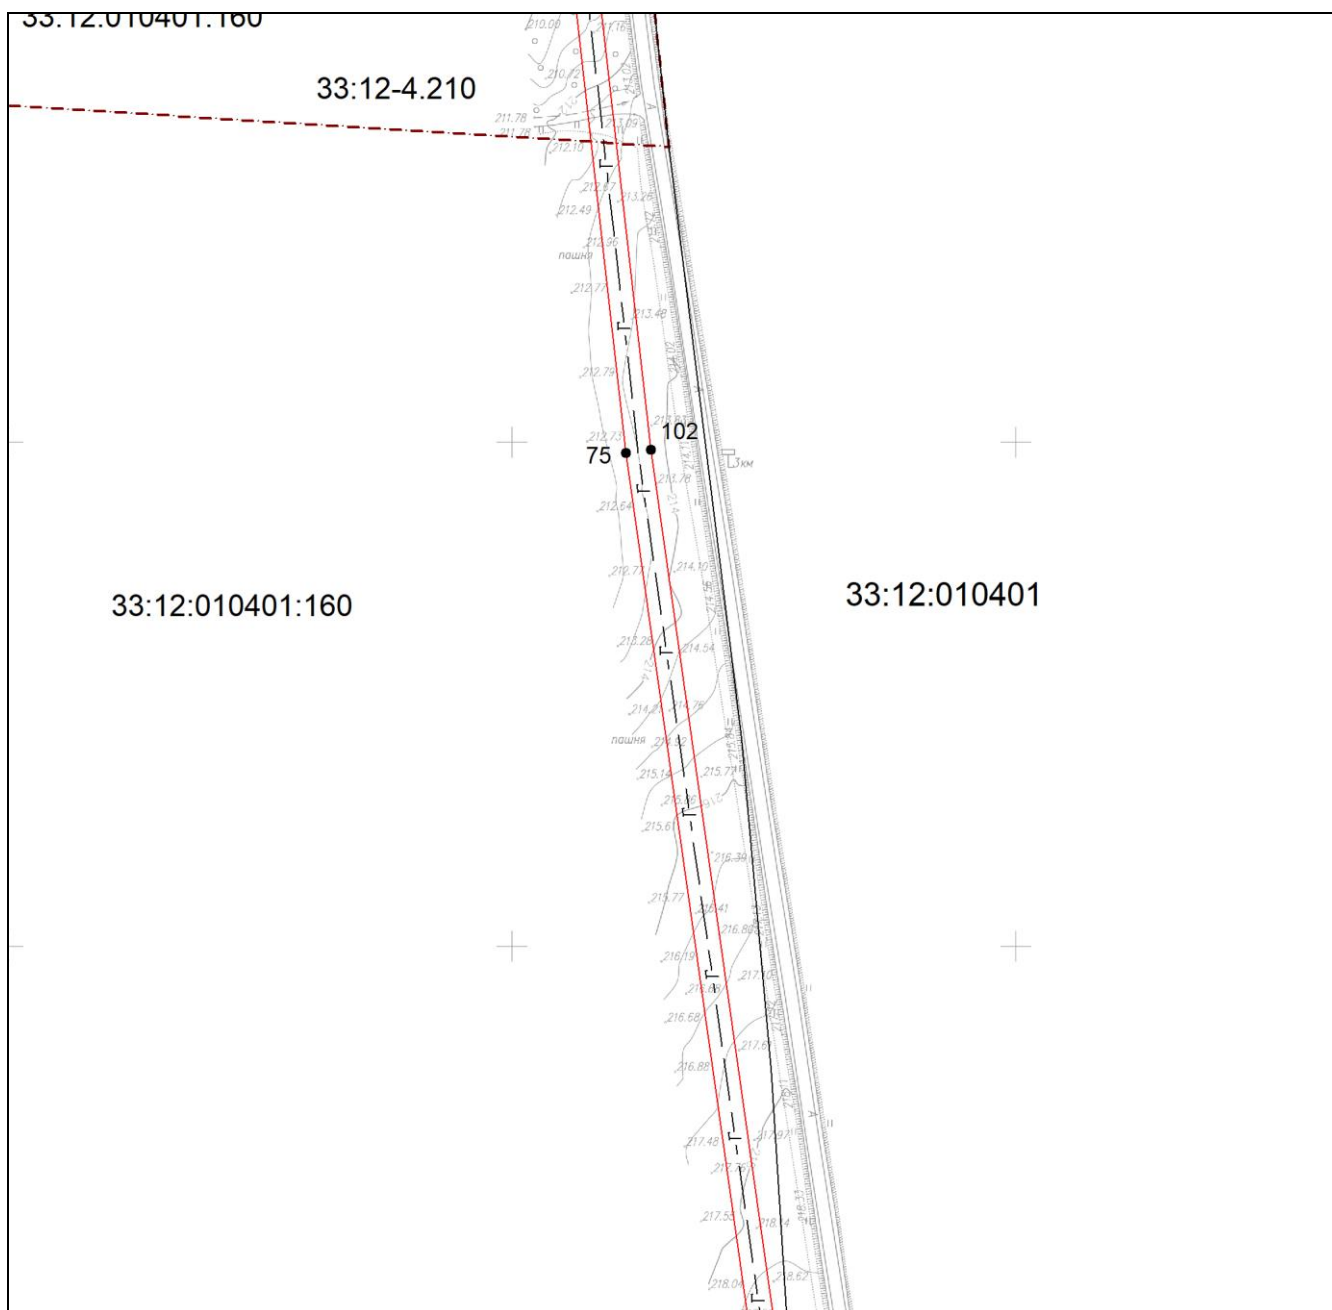


Масштаб 1:3000

Используемые условные знаки и обозначения приведены на отдельной странице в конце раздела.

Дата 17 апреля 2024 г.

Выносной лист №3

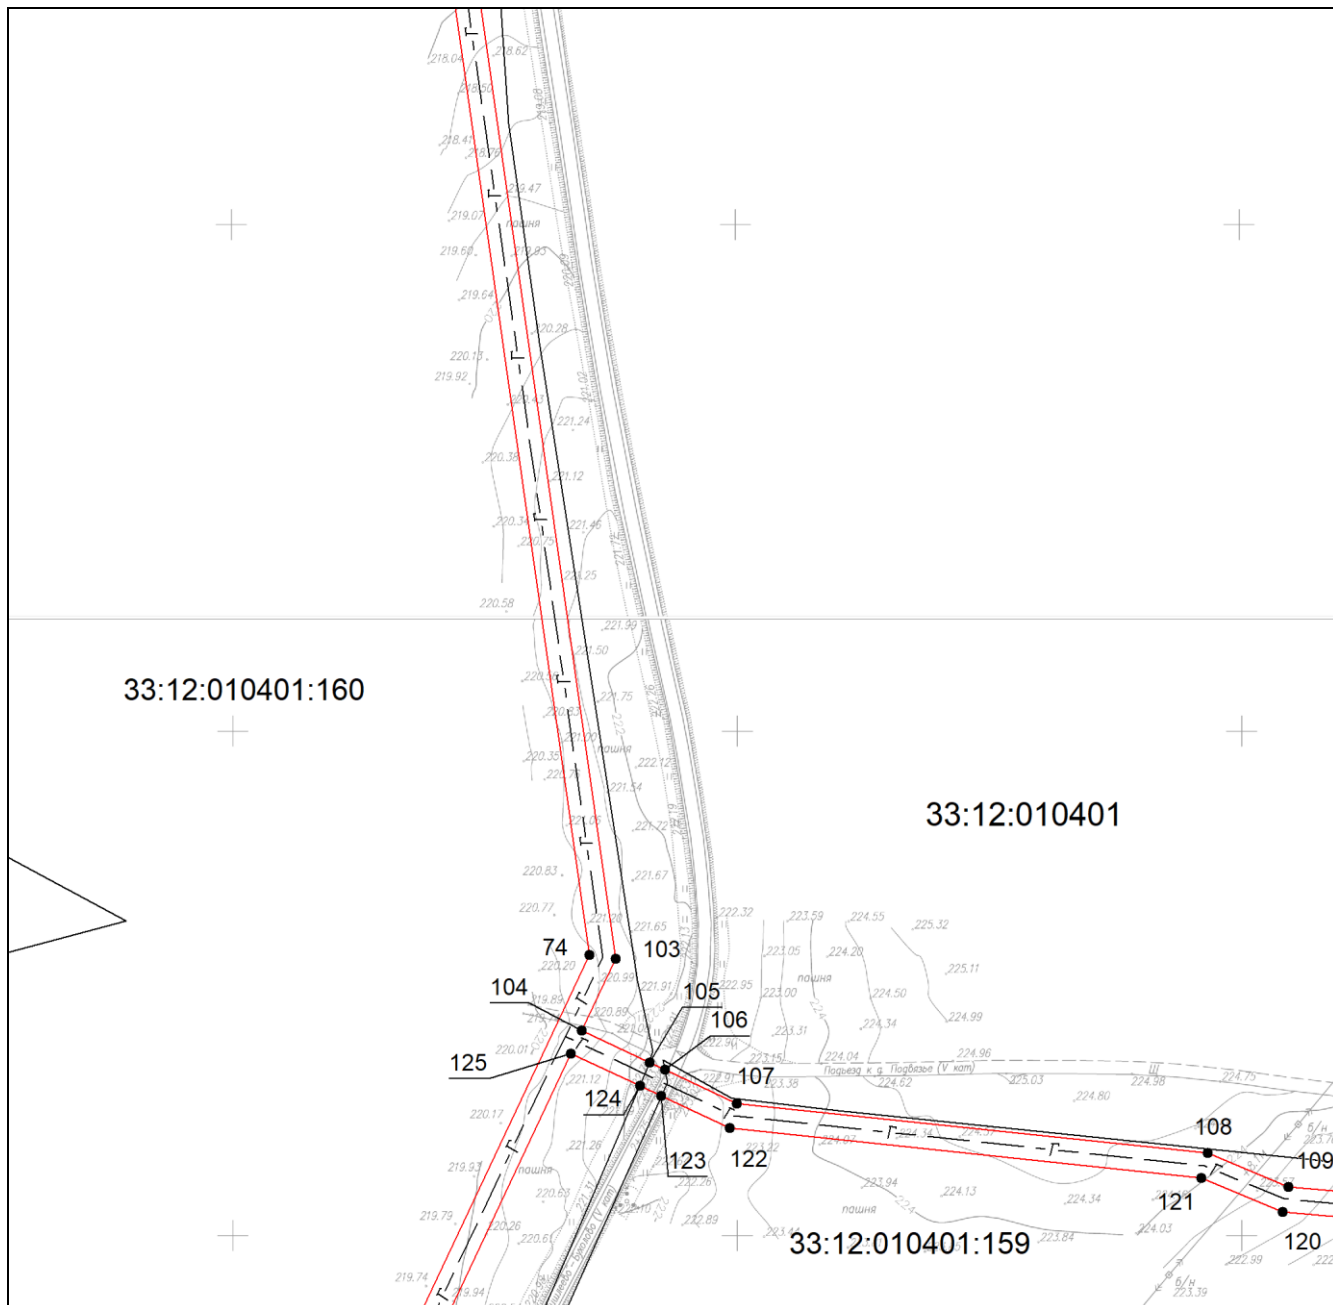


Масштаб 1:3000

Используемые условные знаки и обозначения приведены на отдельной странице в конце раздела.

Дата 17 апреля 2024 г.

Выносной лист №4

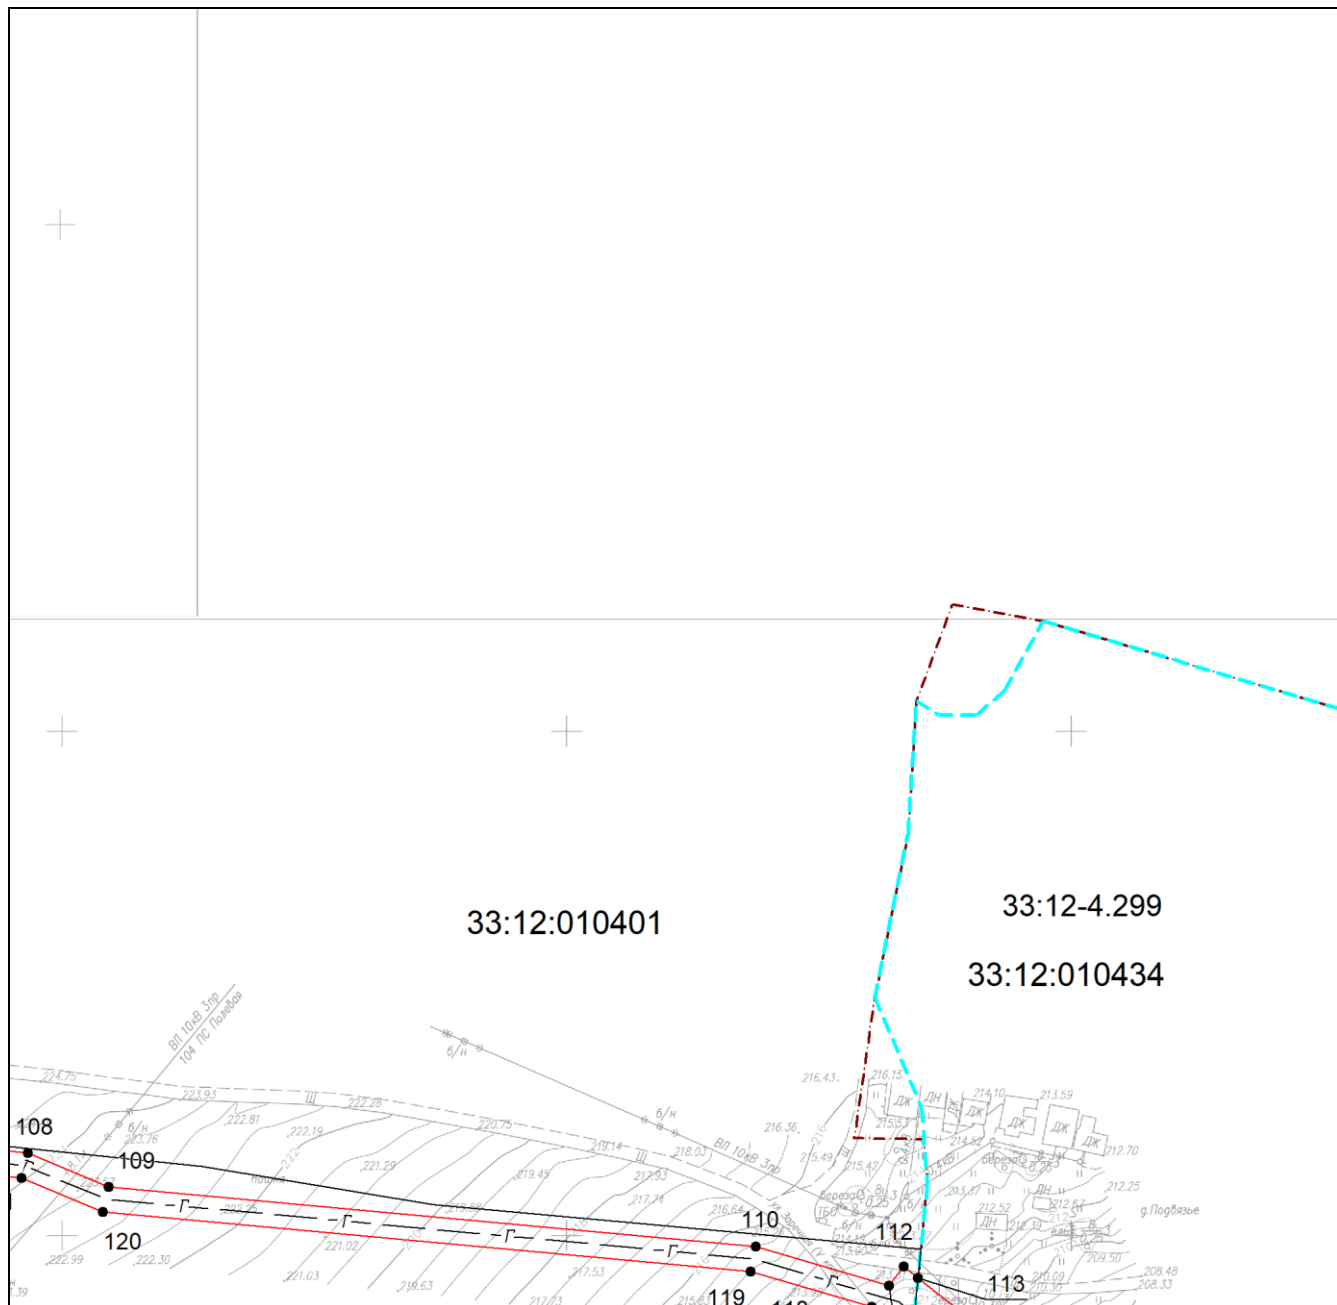


Масштаб 1:3000

Используемые условные знаки и обозначения приведены на отдельной странице в конце раздела.

Дата 17 апреля 2024 г.

Выносной лист №5

33:1

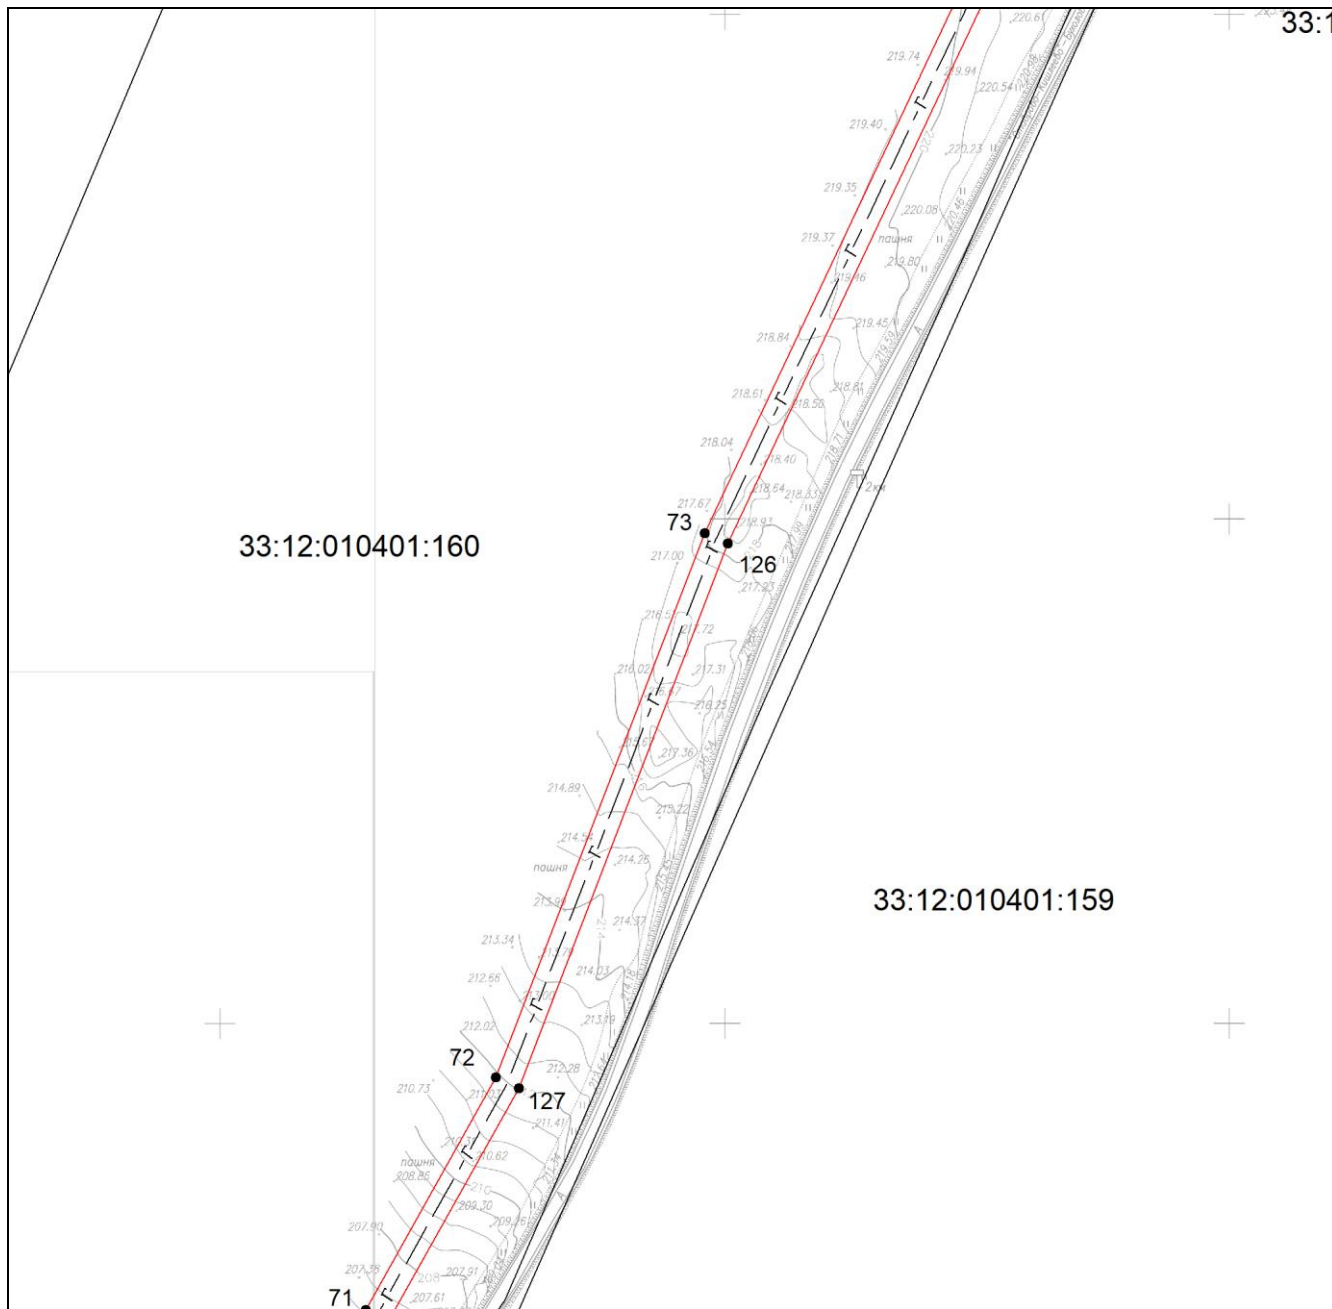


Масштаб 1:3000

Используемые условные знаки и обозначения приведены на отдельной странице в конце раздела.

Дата 17 апреля 2024 г.

Выносной лист №6

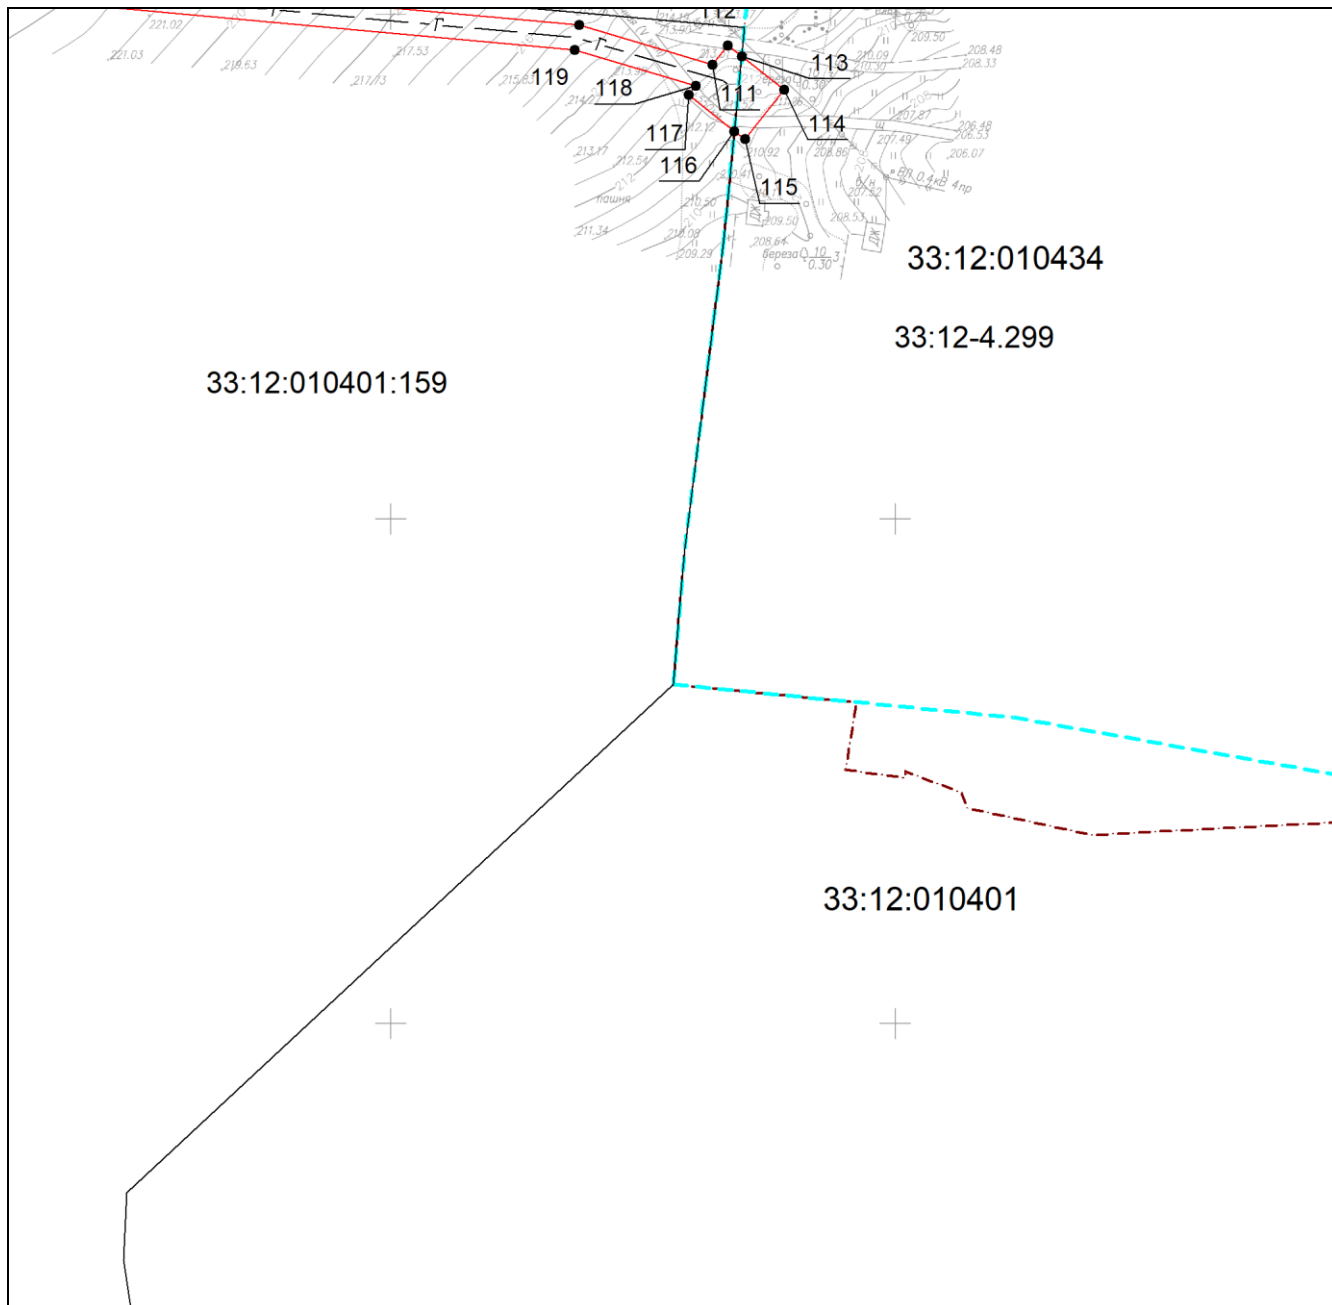


Масштаб 1:3000

Используемые условные знаки и обозначения приведены на отдельной странице в конце раздела.

Дата 17 апреля 2024 г.

Выносной лист №7

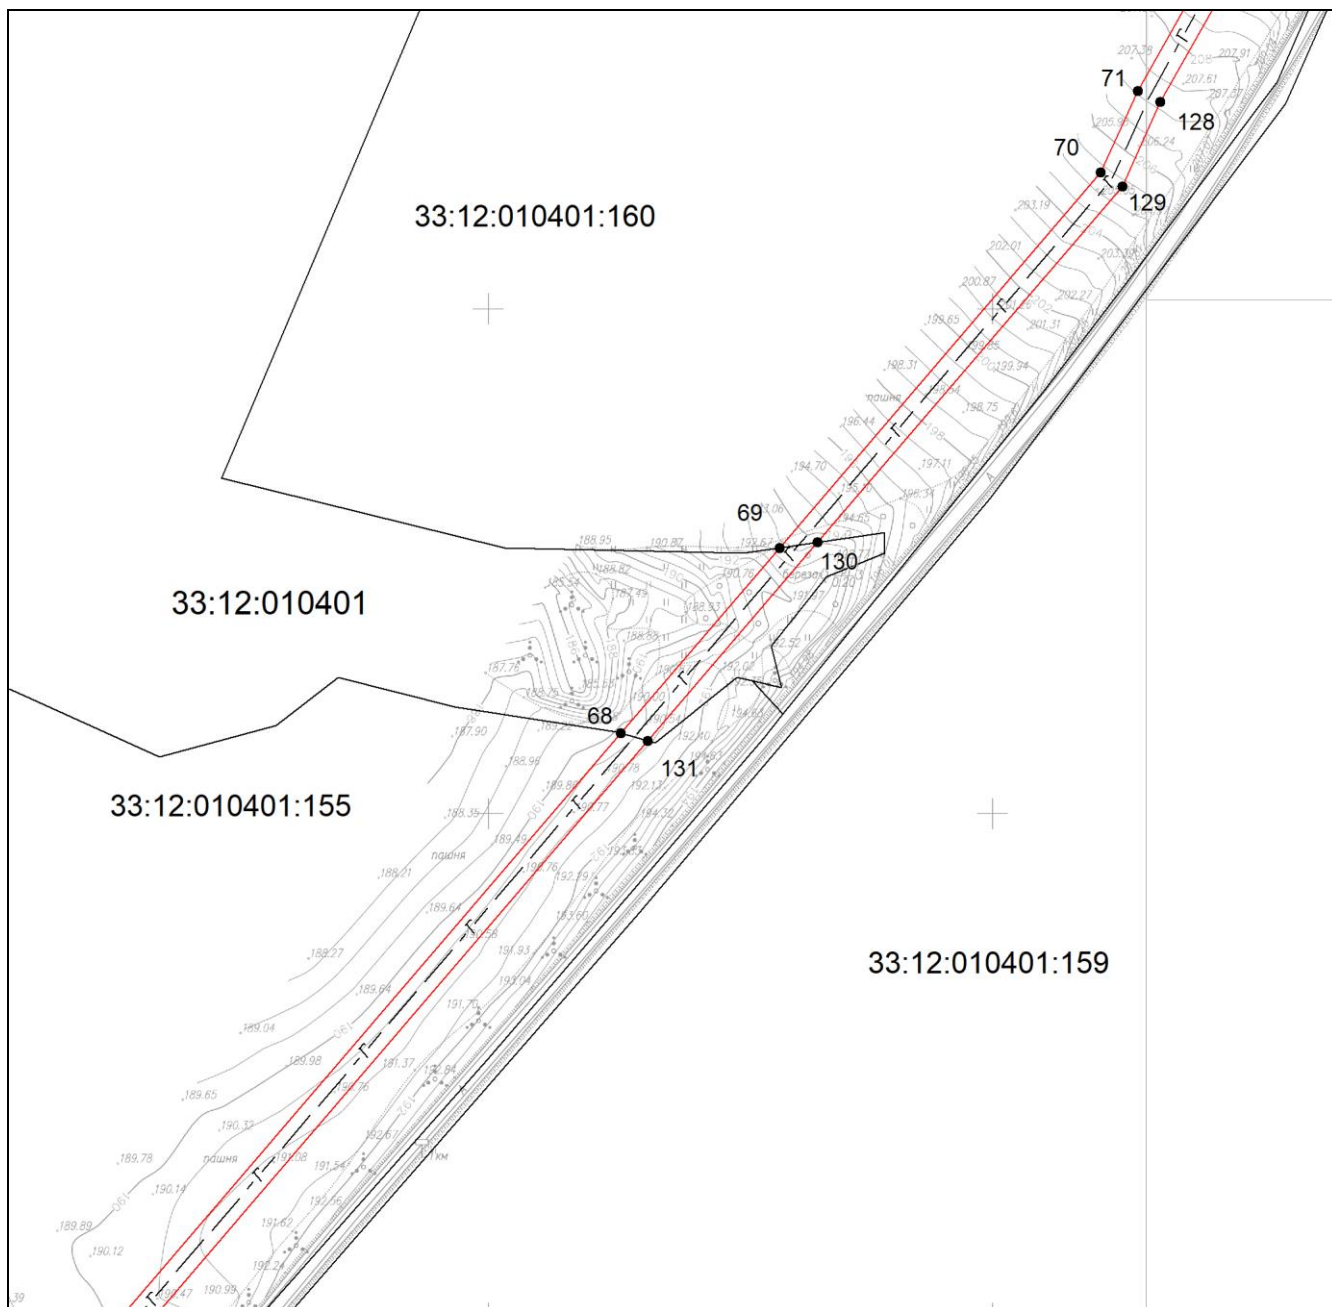


Масштаб 1:3000

Используемые условные знаки и обозначения приведены на отдельной странице в конце раздела.

Дата 17 апреля 2024 г.

Выносной лист №8

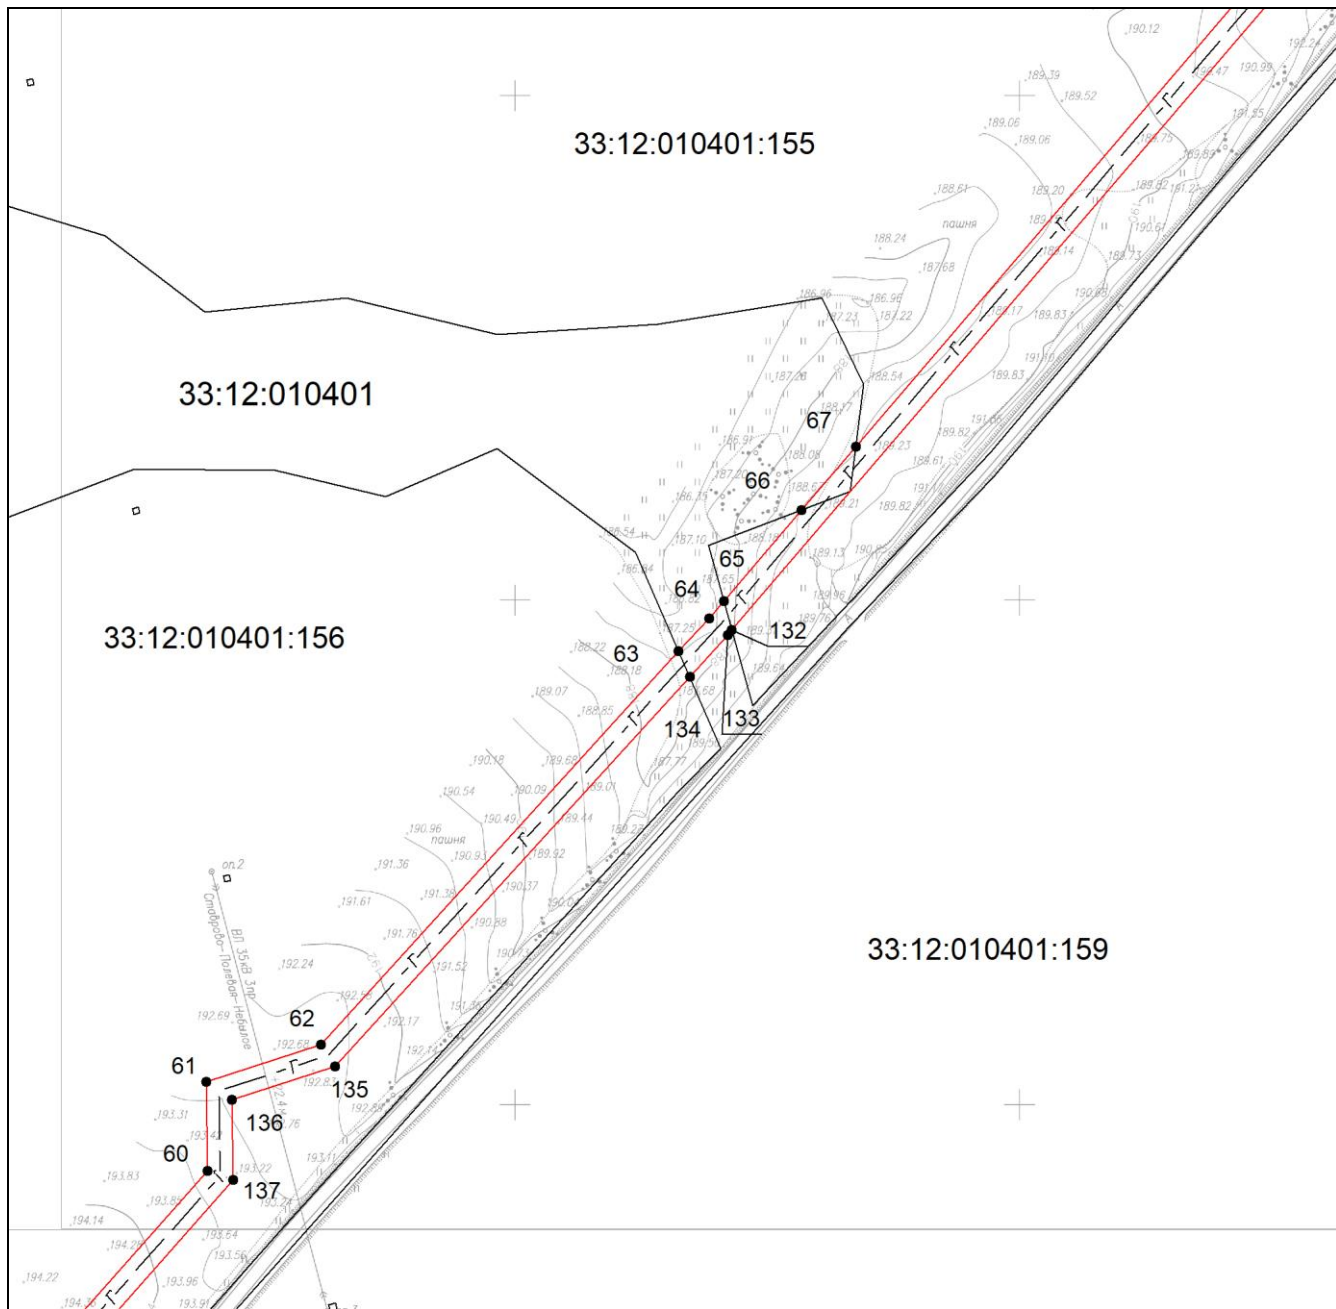


Масштаб 1:3000

Используемые условные знаки и обозначения приведены на отдельной странице в конце раздела.

Дата 17 апреля 2024 г.

Выносной лист №9

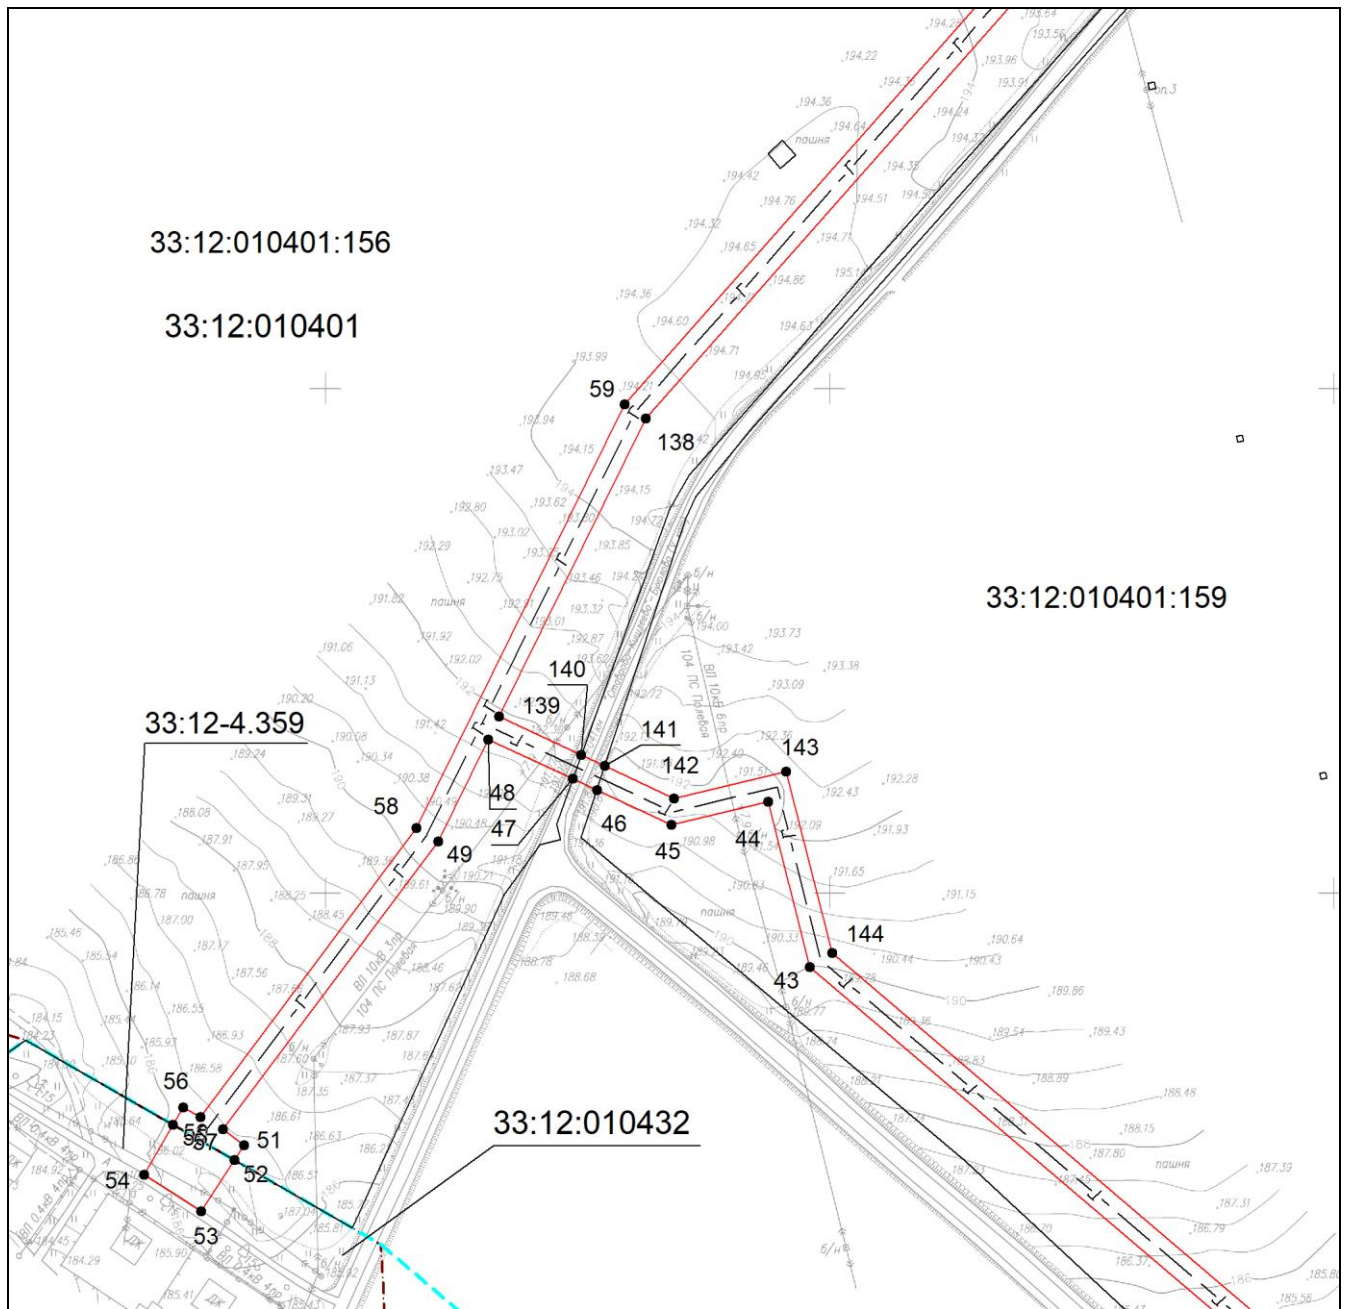


Масштаб 1:3000

Используемые условные знаки и обозначения приведены на отдельной странице в конце раздела.

Дата 17 апреля 2024 г.

Выносной лист №10

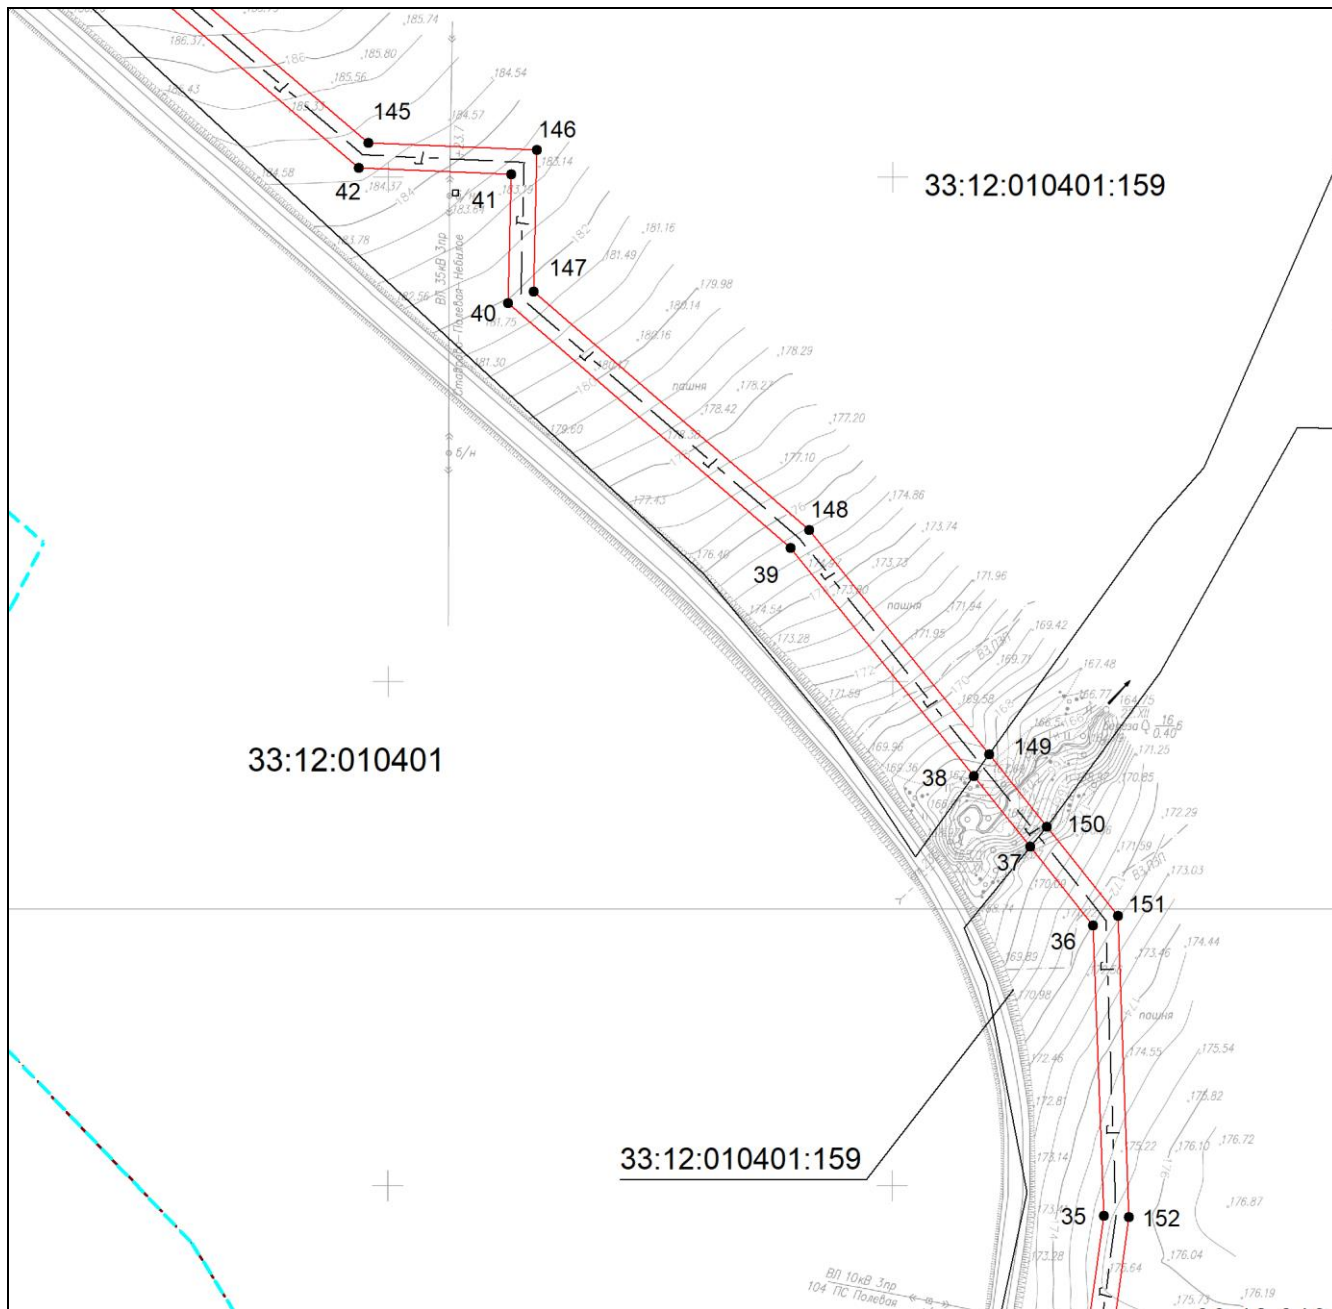


Масштаб 1:3000

Используемые условные знаки и обозначения приведены на отдельной странице в конце раздела.

Дата 17 апреля 2024 г.

Выносной лист №11

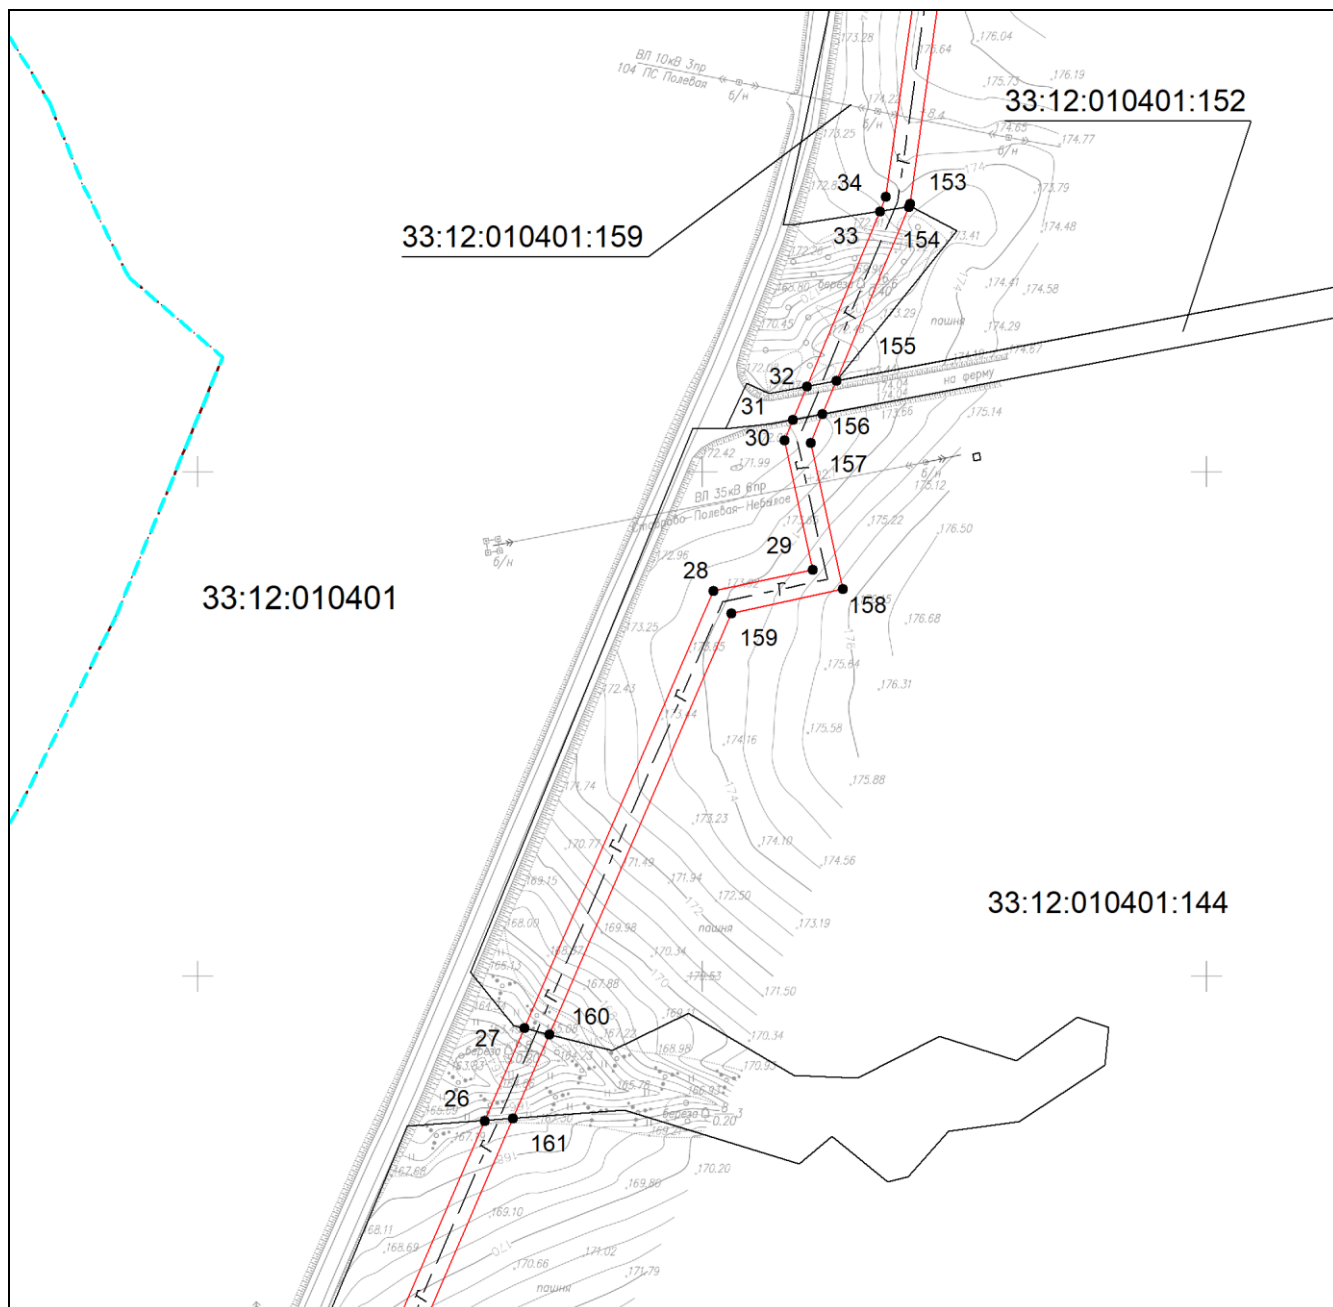


Масштаб 1:3000

Используемые условные знаки и обозначения приведены на отдельной странице в конце раздела.

Дата 17 апреля 2024 г.

Выносной лист №12

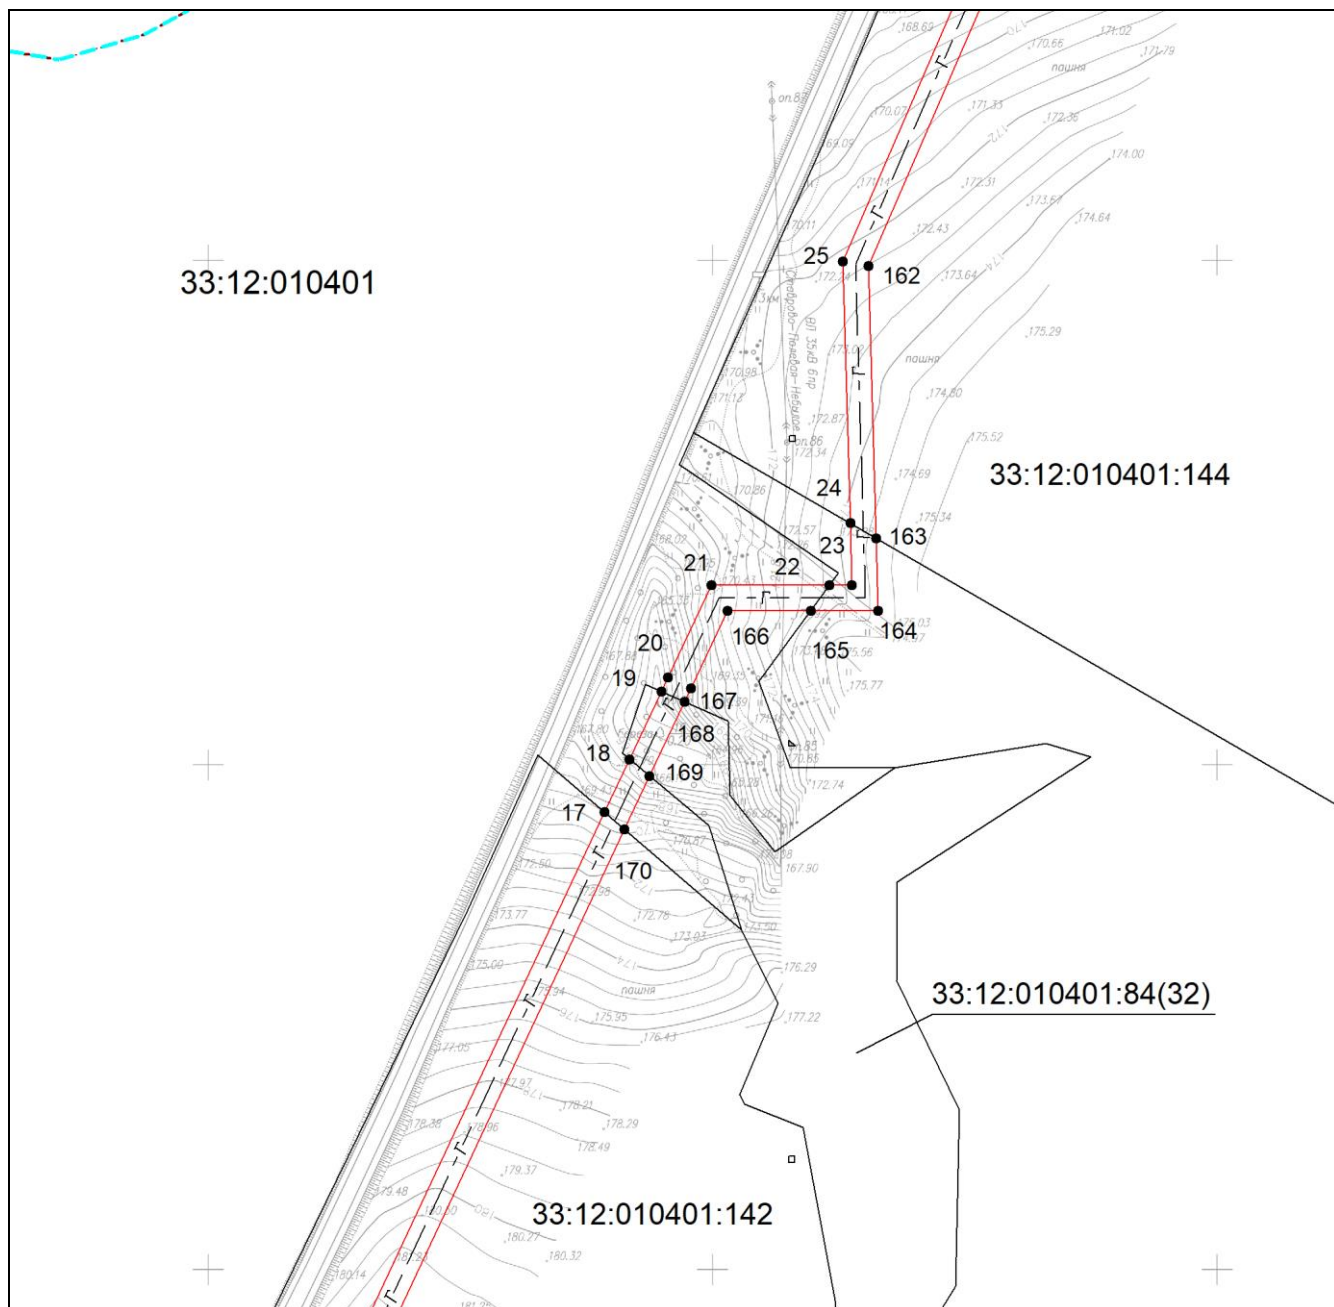

Масштаб 1:3000

Используемые условные знаки и обозначения приведены на отдельной странице в конце раздела.

Дата 17 апреля 2024 г.

Выносной лист №13




Масштаб 1:3000

Используемые условные знаки и обозначения приведены на отдельной странице в конце раздела.

Дата 17 апреля 2024 г.

Выносной лист №14

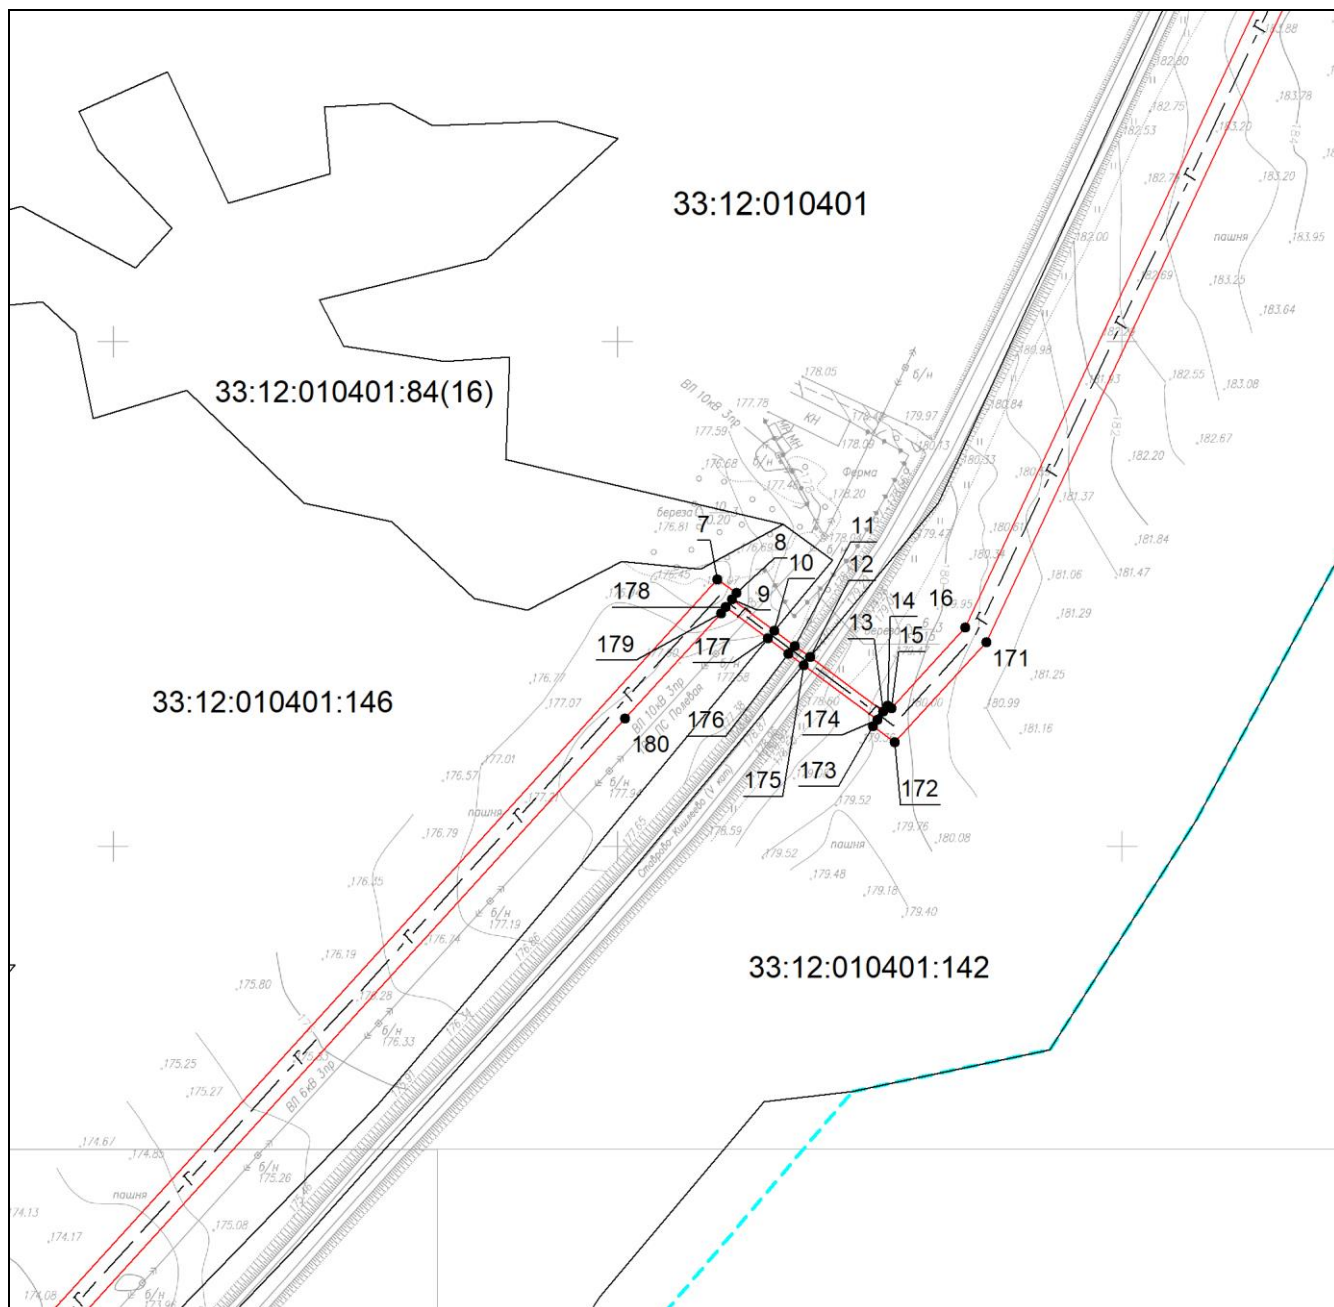


Масштаб 1:3000

Используемые условные знаки и обозначения приведены на отдельной странице в конце раздела.

Дата 17 апреля 2024 г.

Выносной лист №16

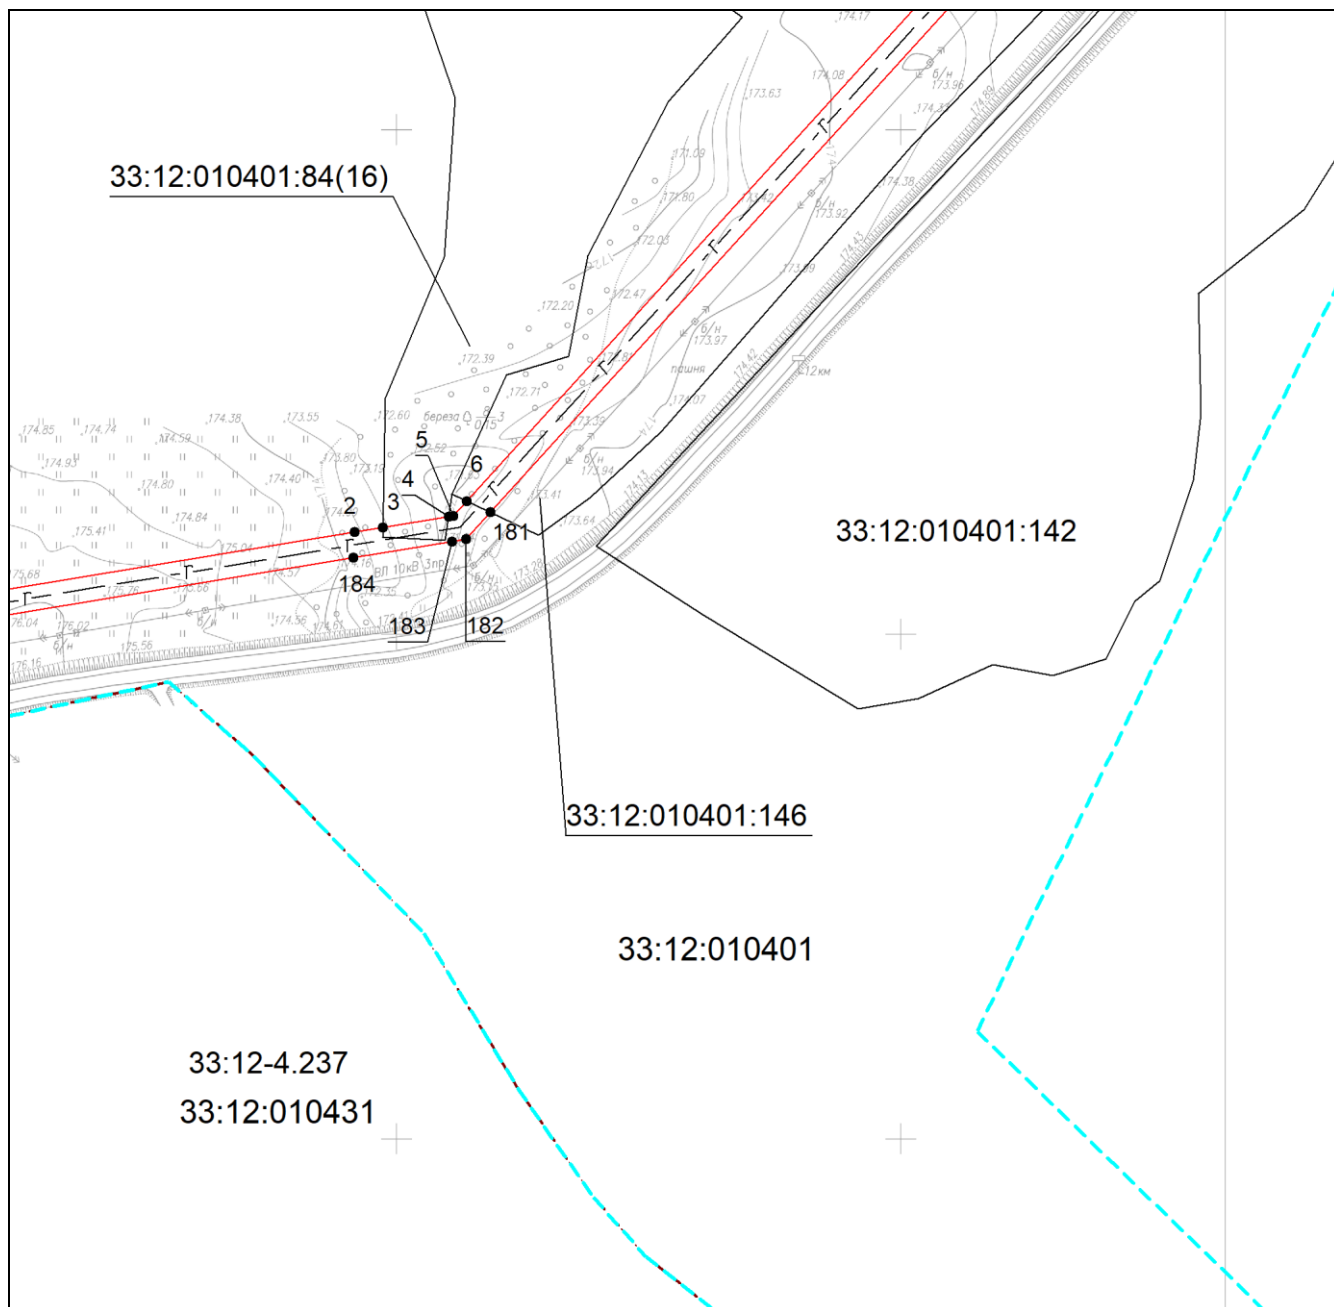

Масштаб 1:3000

Используемые условные знаки и обозначения приведены на отдельной странице в конце раздела.

Дата 17 апреля 2024 г.

Выносной лист №17




Масштаб 1:3000

Используемые условные знаки и обозначения приведены на отдельной странице в конце раздела.

Дата 17 апреля 2024 г.

Выносной лист №18

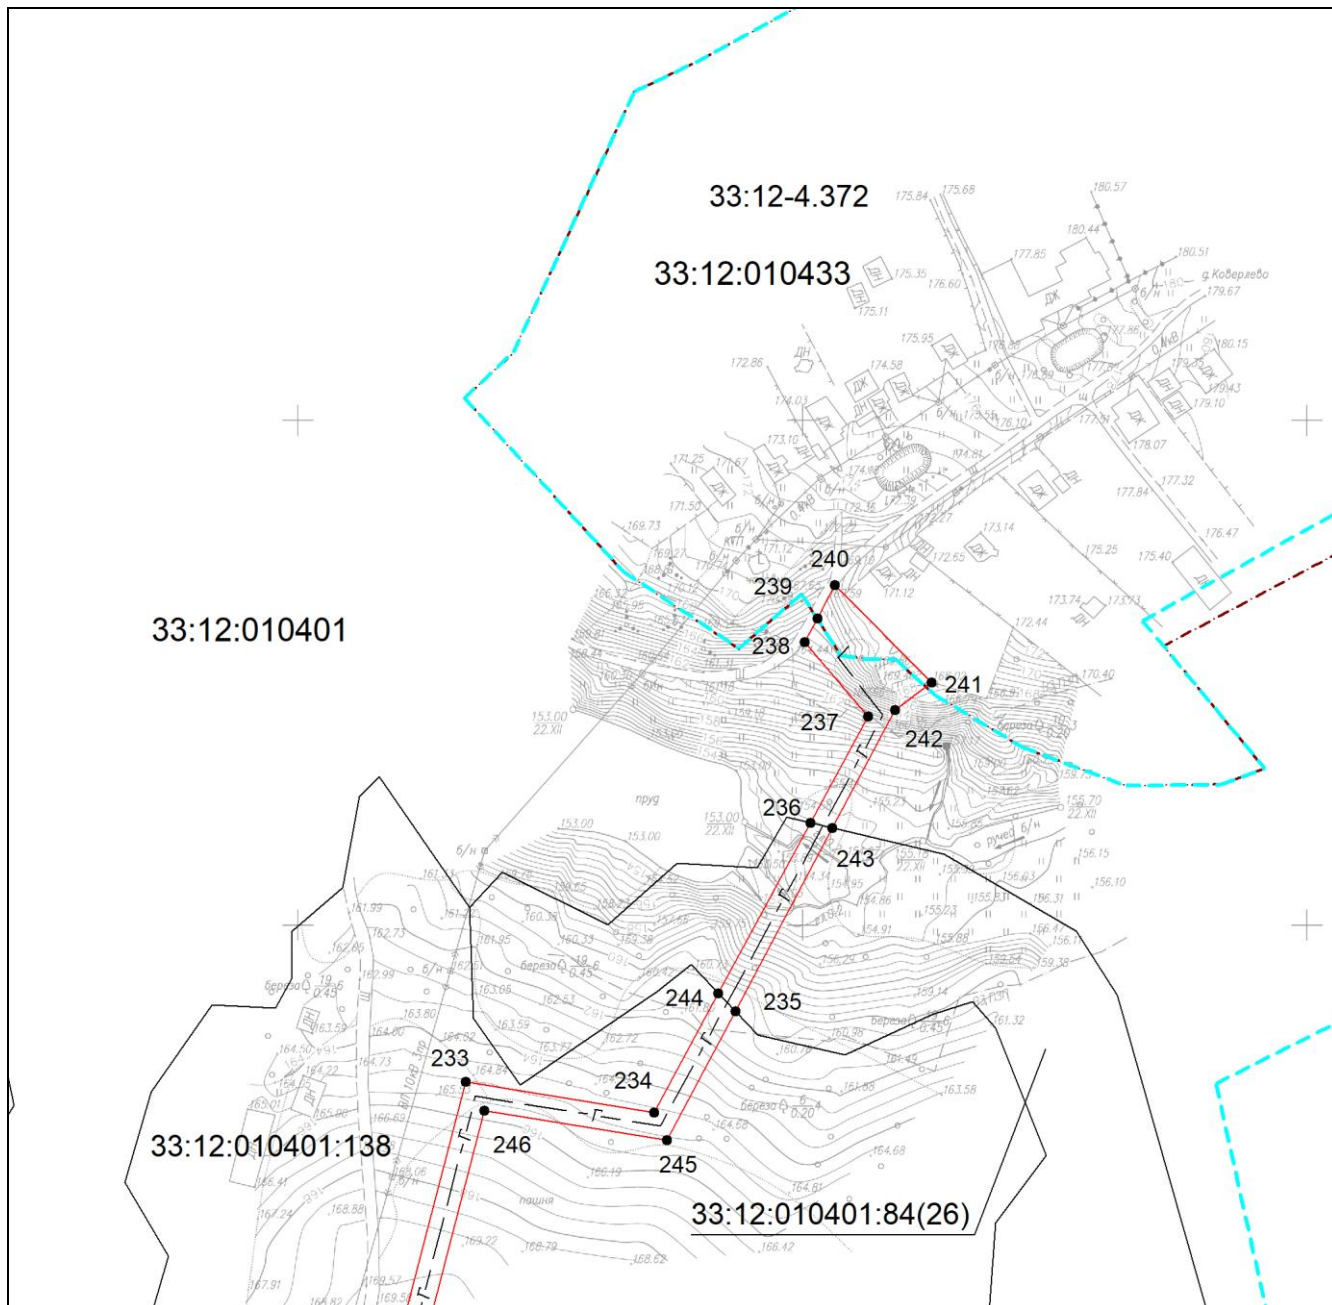


Масштаб 1:3000

Используемые условные знаки и обозначения приведены на отдельной странице в конце раздела.

Дата 17 апреля 2024 г.

Выносной лист №19

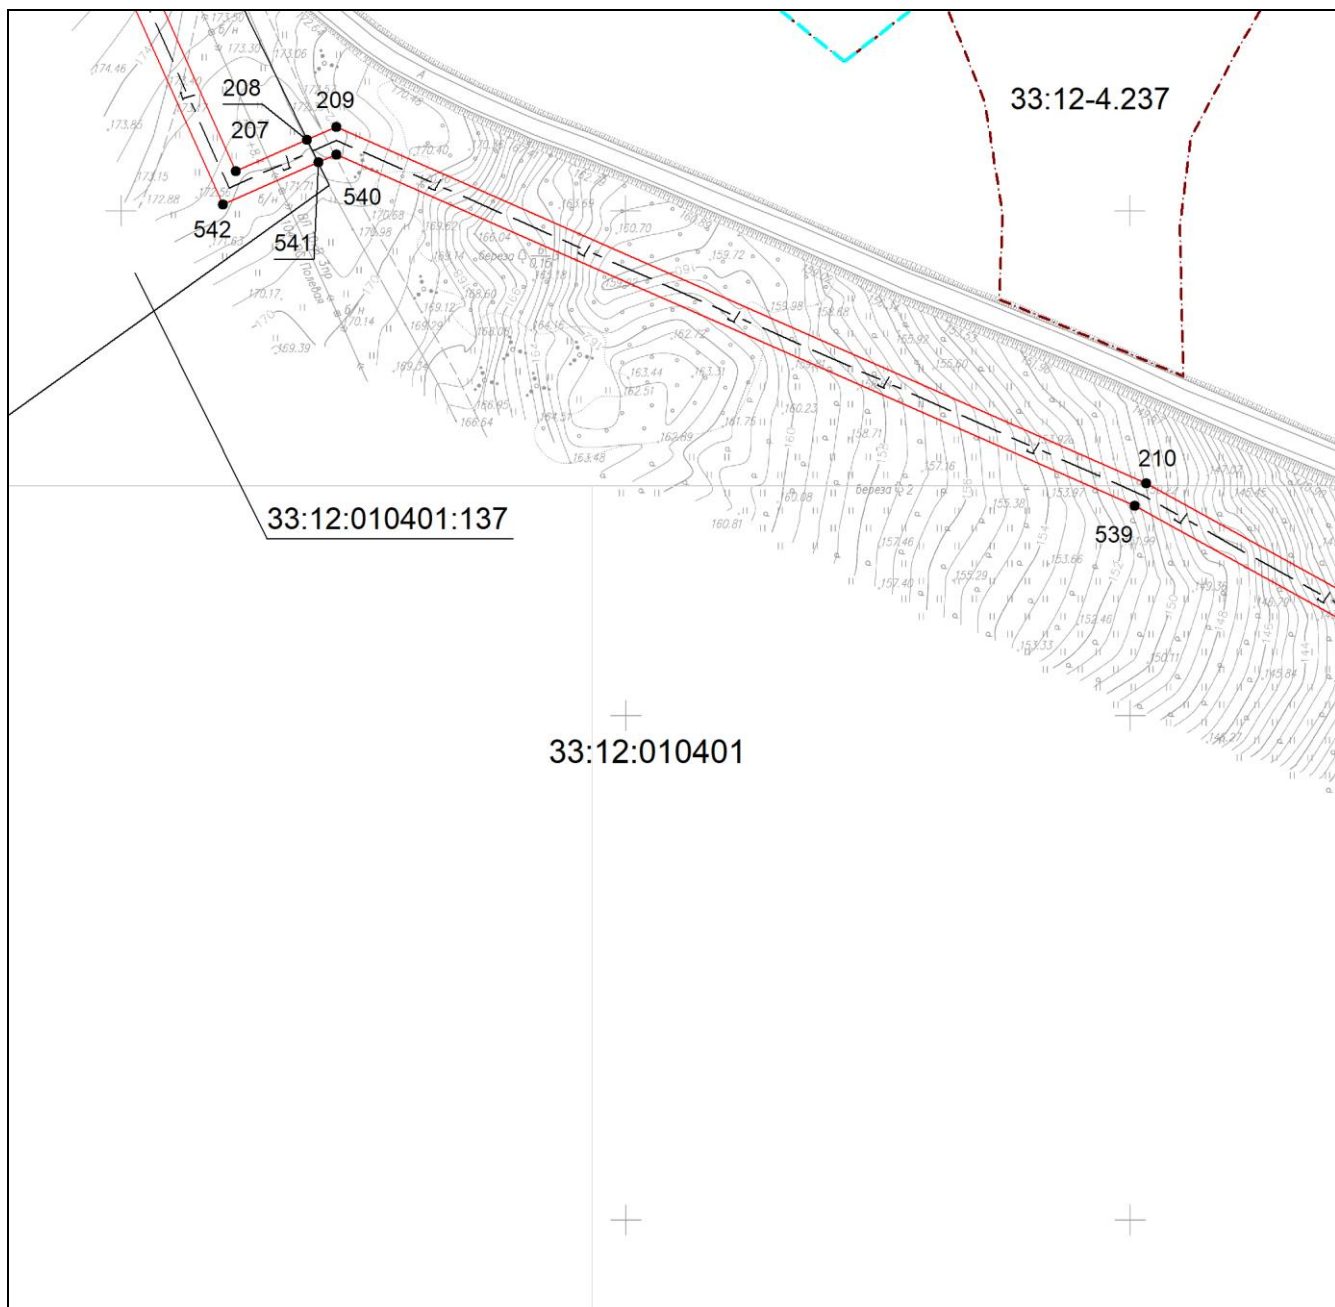


Масштаб 1:3000

Используемые условные знаки и обозначения приведены на отдельной странице в конце раздела.

Дата 17 апреля 2024 г.


Выносной лист №20

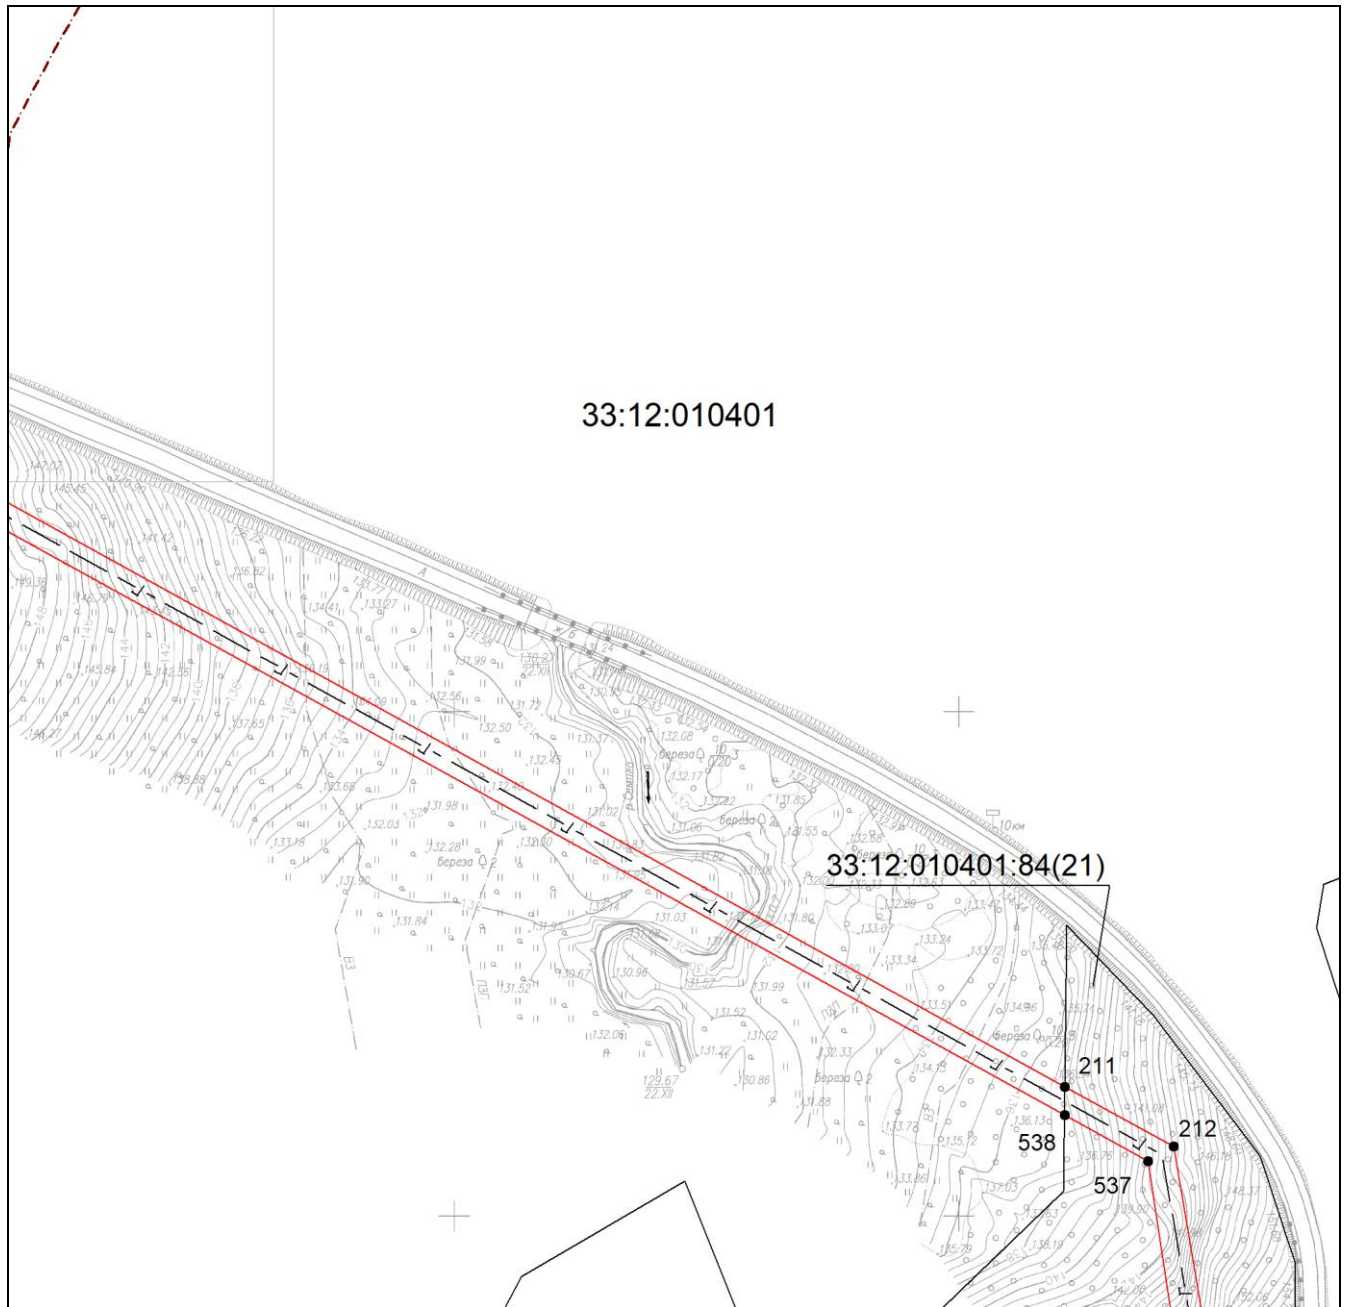

Используемые условные знаки и обозначения приведены на отдельной странице в конце раздела.

Дата 17 апреля 2024 г.

Выносной лист №21

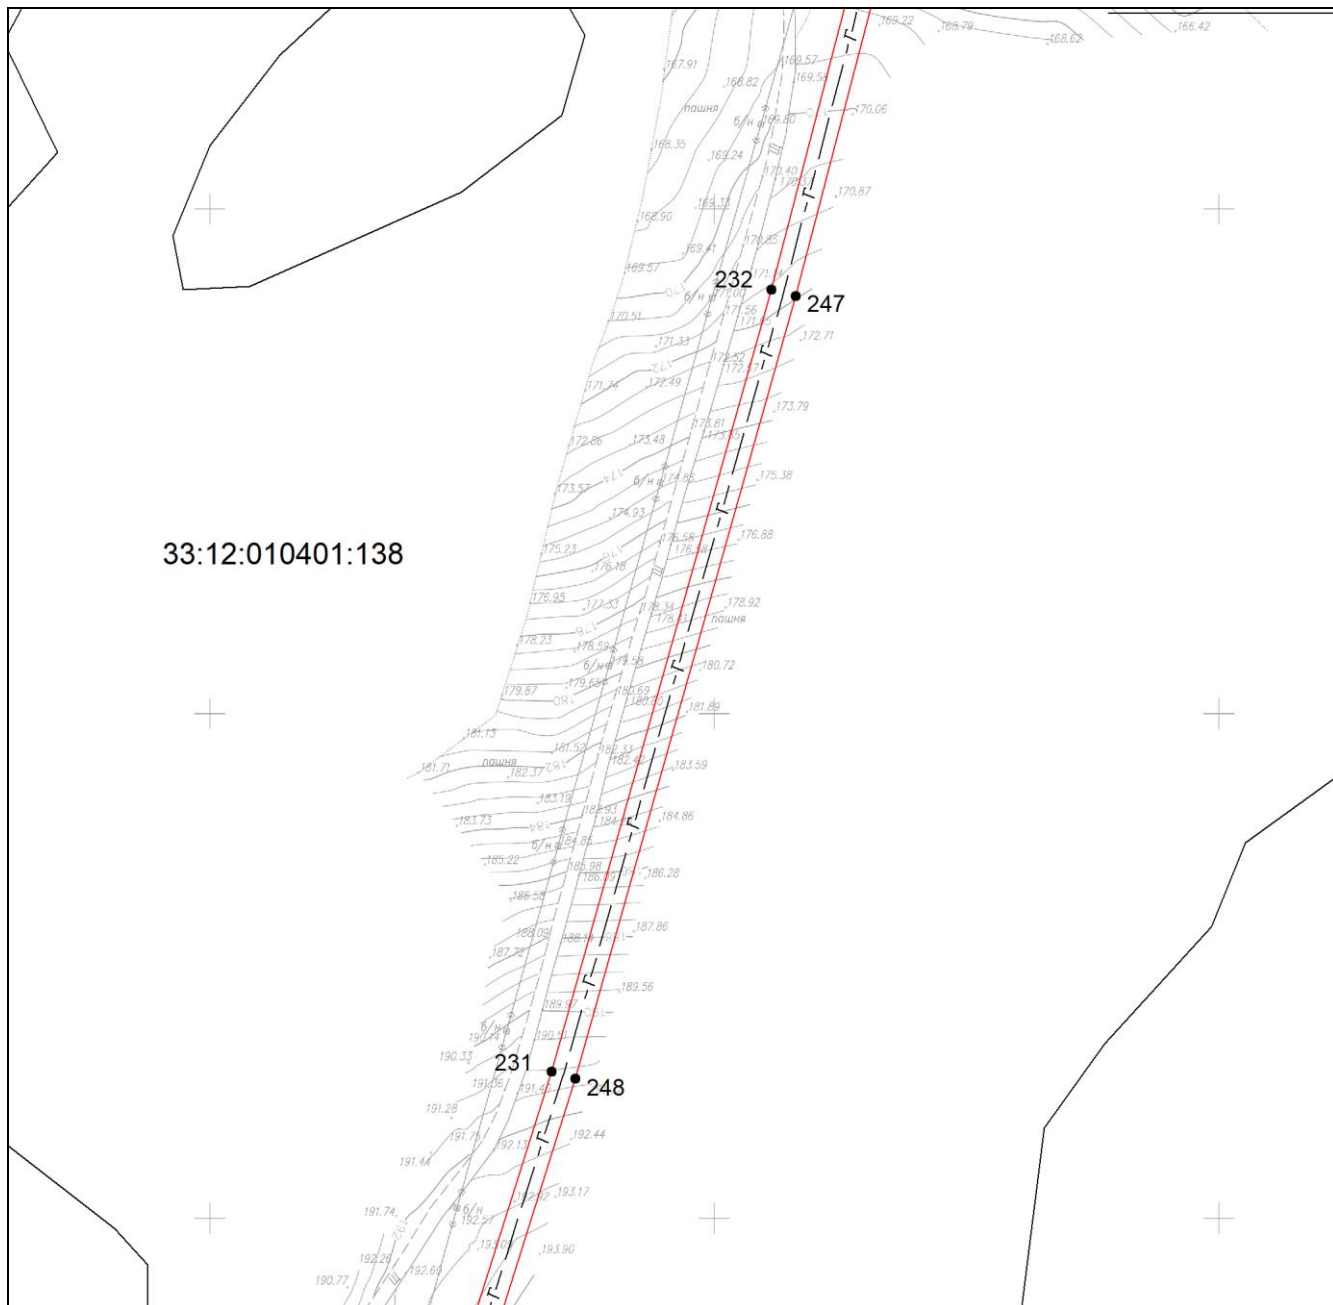


Масштаб 1:3000

Используемые условные знаки и обозначения приведены на отдельной странице в конце раздела.

Дата 17 апреля 2024 г.

Выносной лист №22

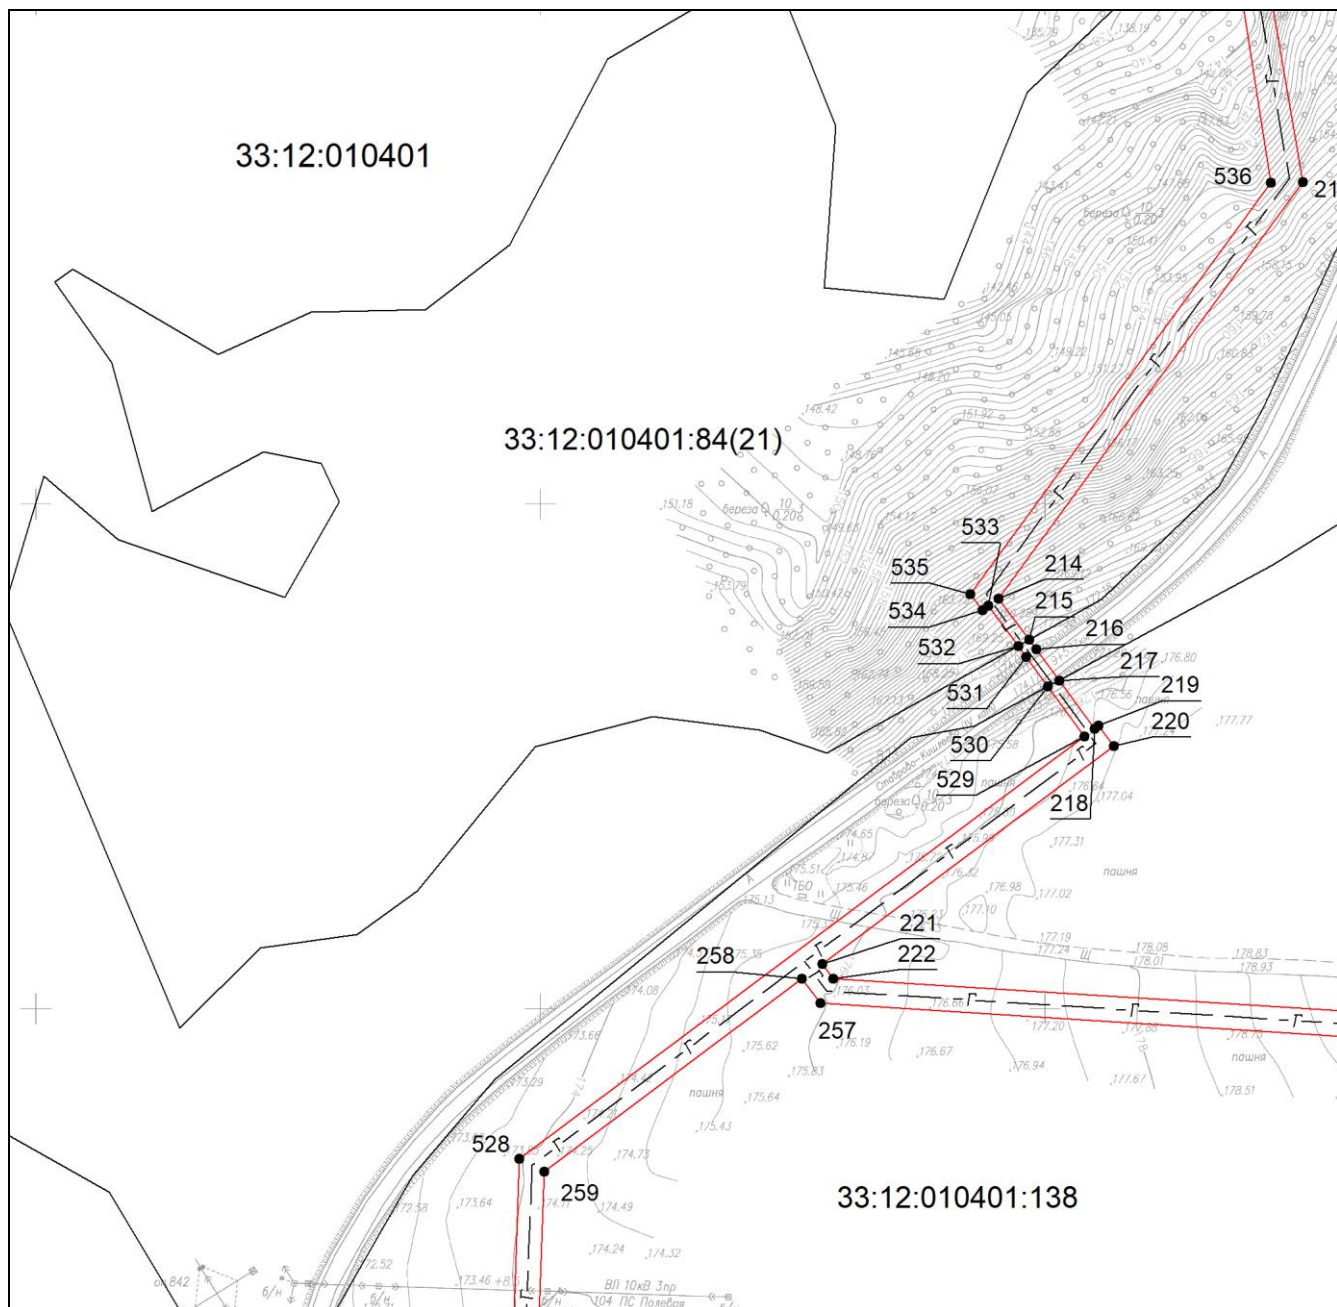


Масштаб 1:3000

Используемые условные знаки и обозначения приведены на отдельной странице в конце раздела.

Дата 17 апреля 2024 г.

Выносной лист №23

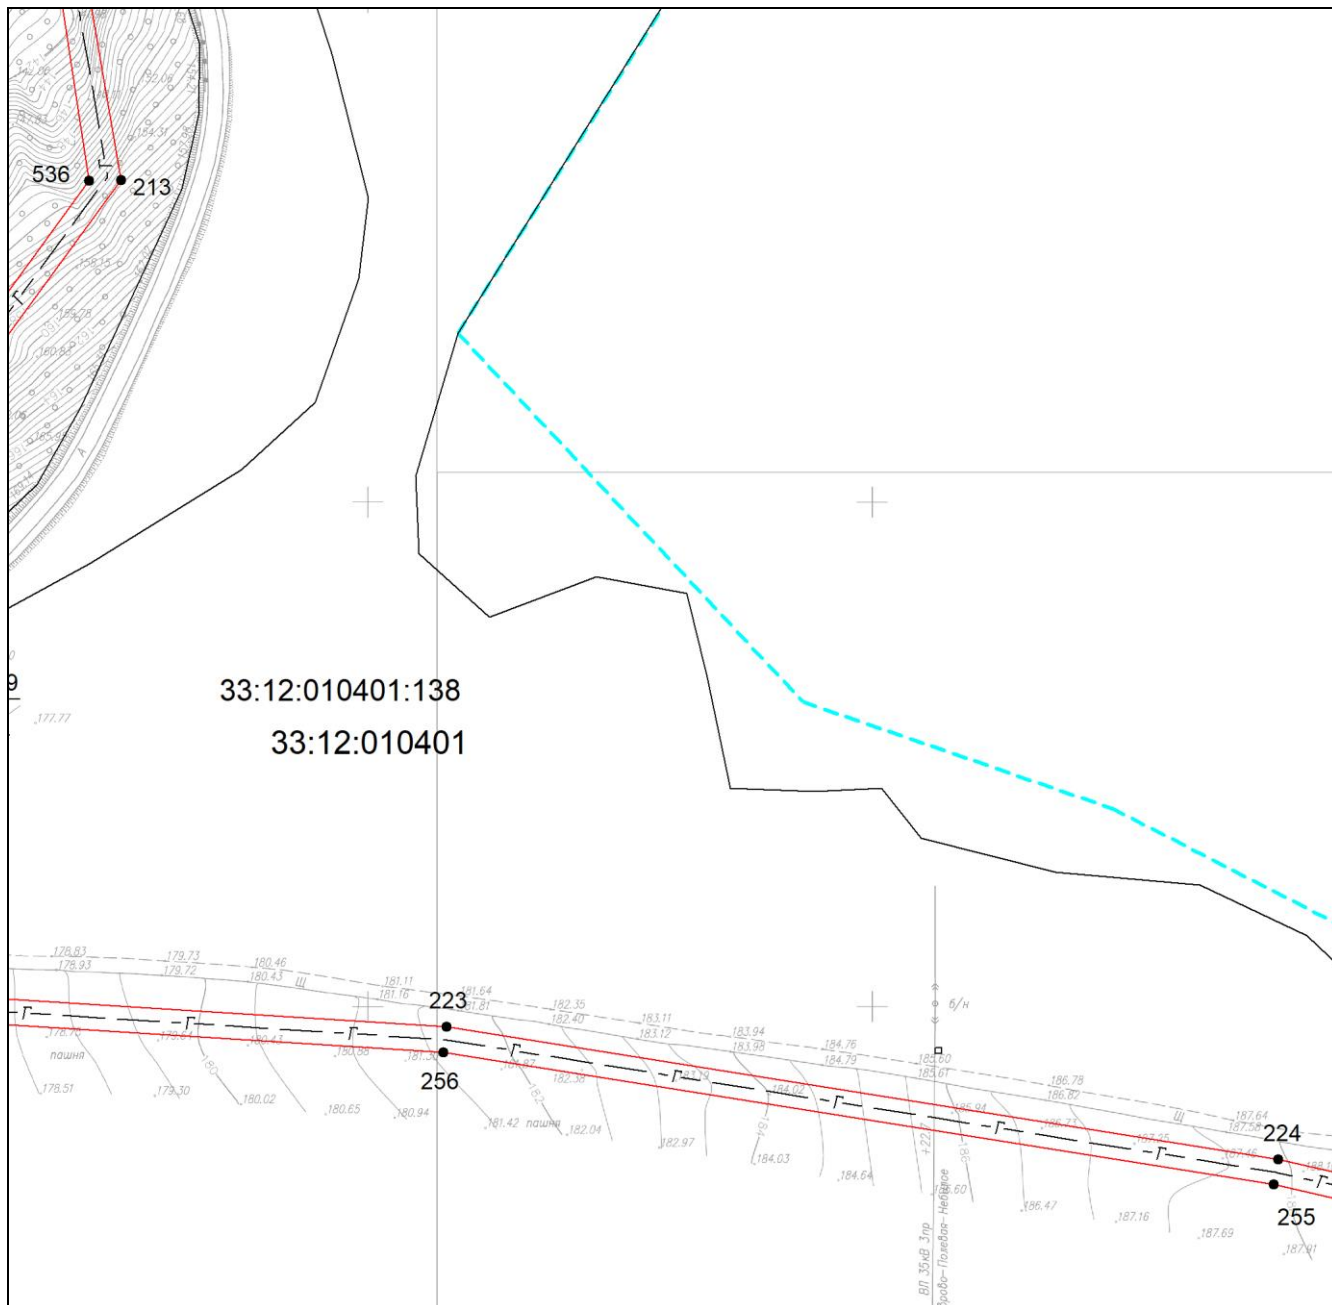


Масштаб 1:3000

Используемые условные знаки и обозначения приведены на отдельной странице в конце раздела.

Дата 17 апреля 2024 г.

Выносной лист №24

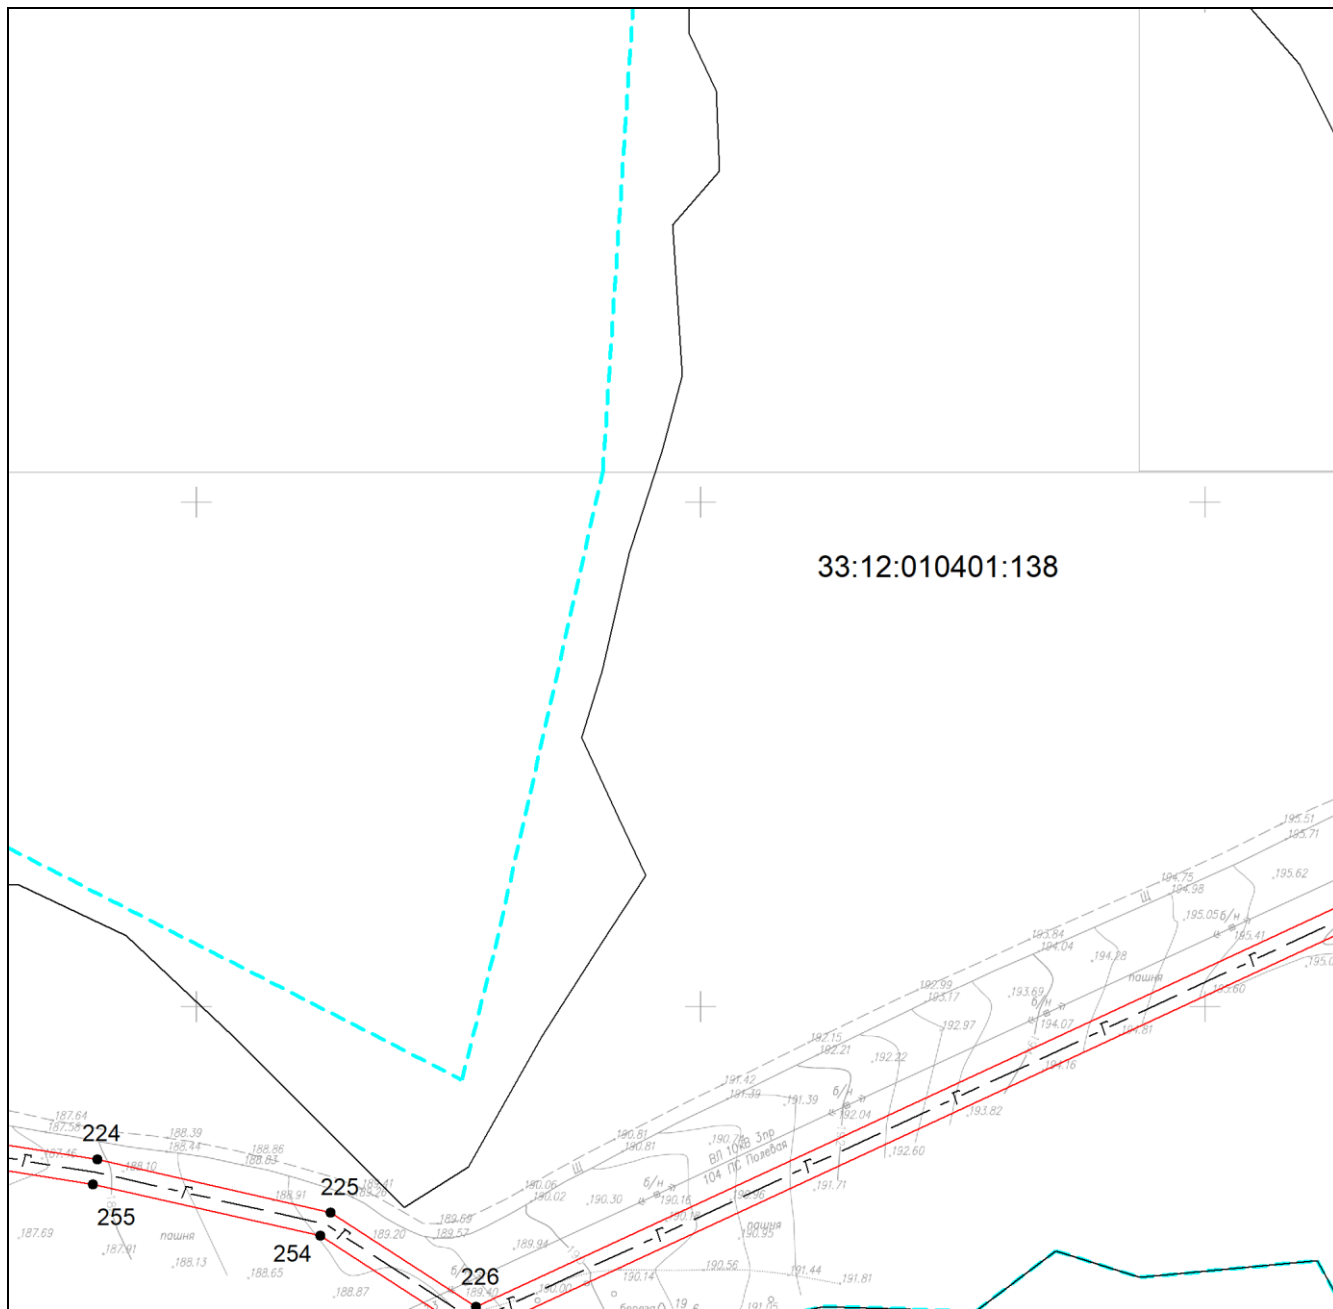


33:12:010401:138

Масштаб 1:3000

Используемые условные знаки и обозначения приведены на отдельной странице в конце раздела.

Дата 17 апреля 2024 г.

Выносной лист №26

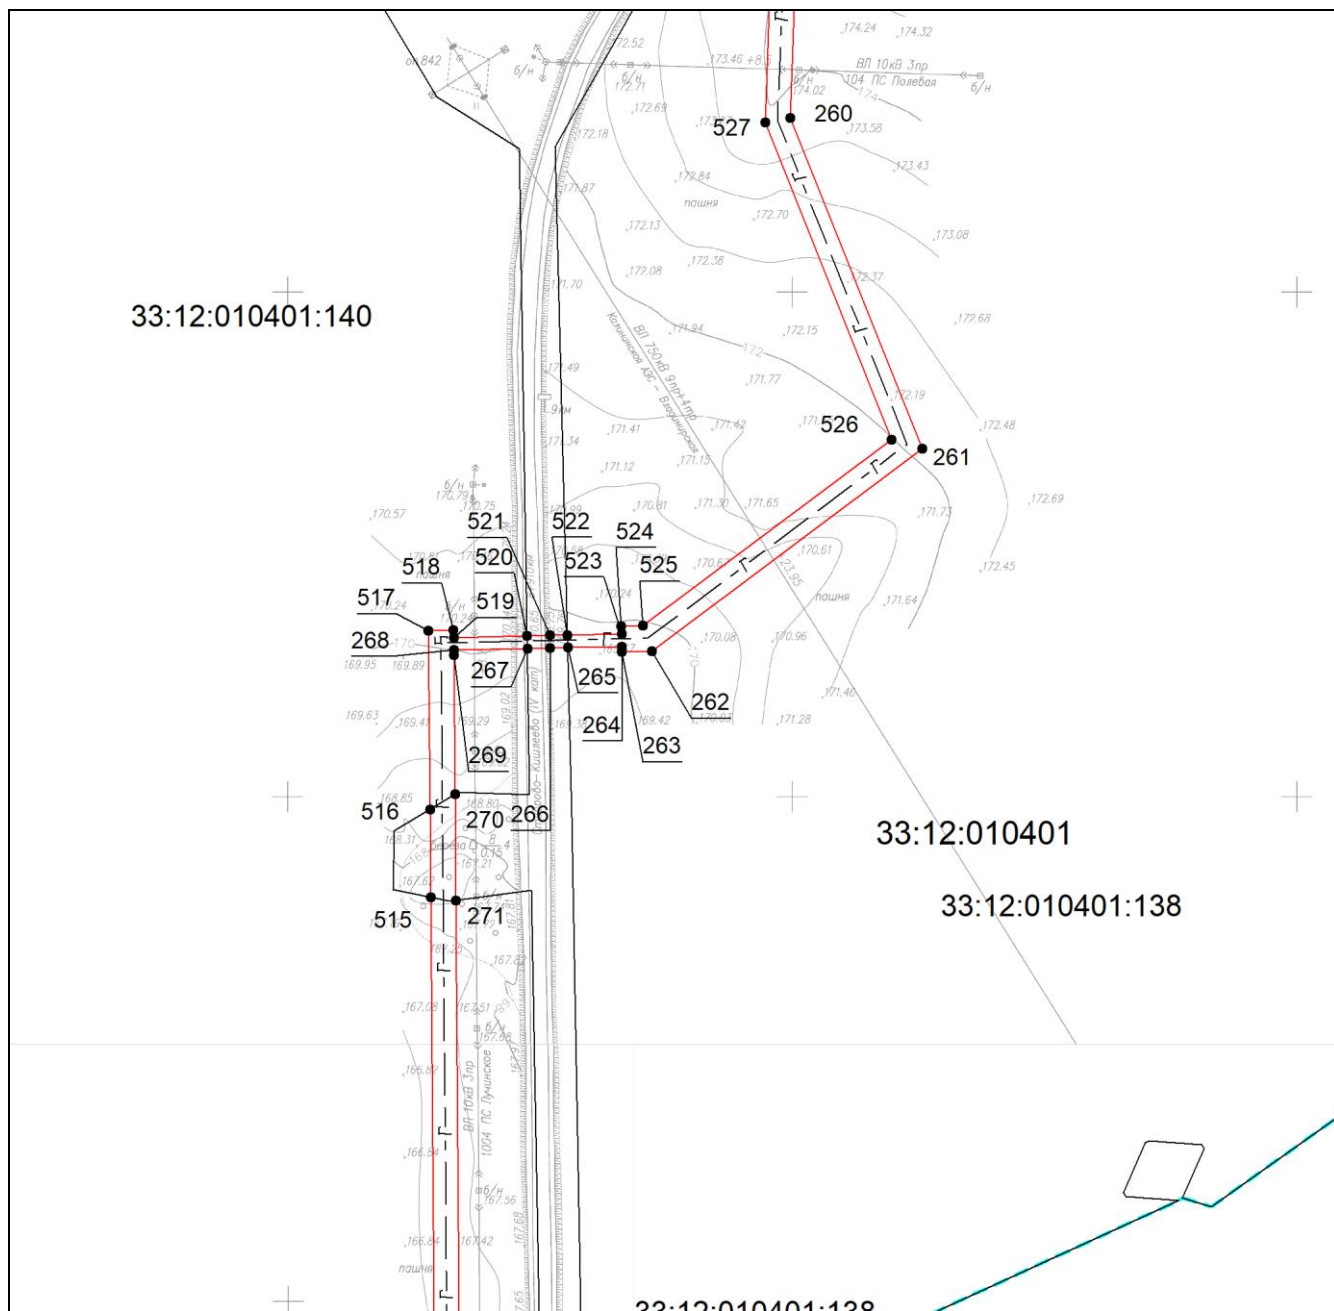


Масштаб 1:3000

Используемые условные знаки и обозначения приведены на отдельной странице в конце раздела.

Дата 17 апреля 2024 г.

Выносной лист №29

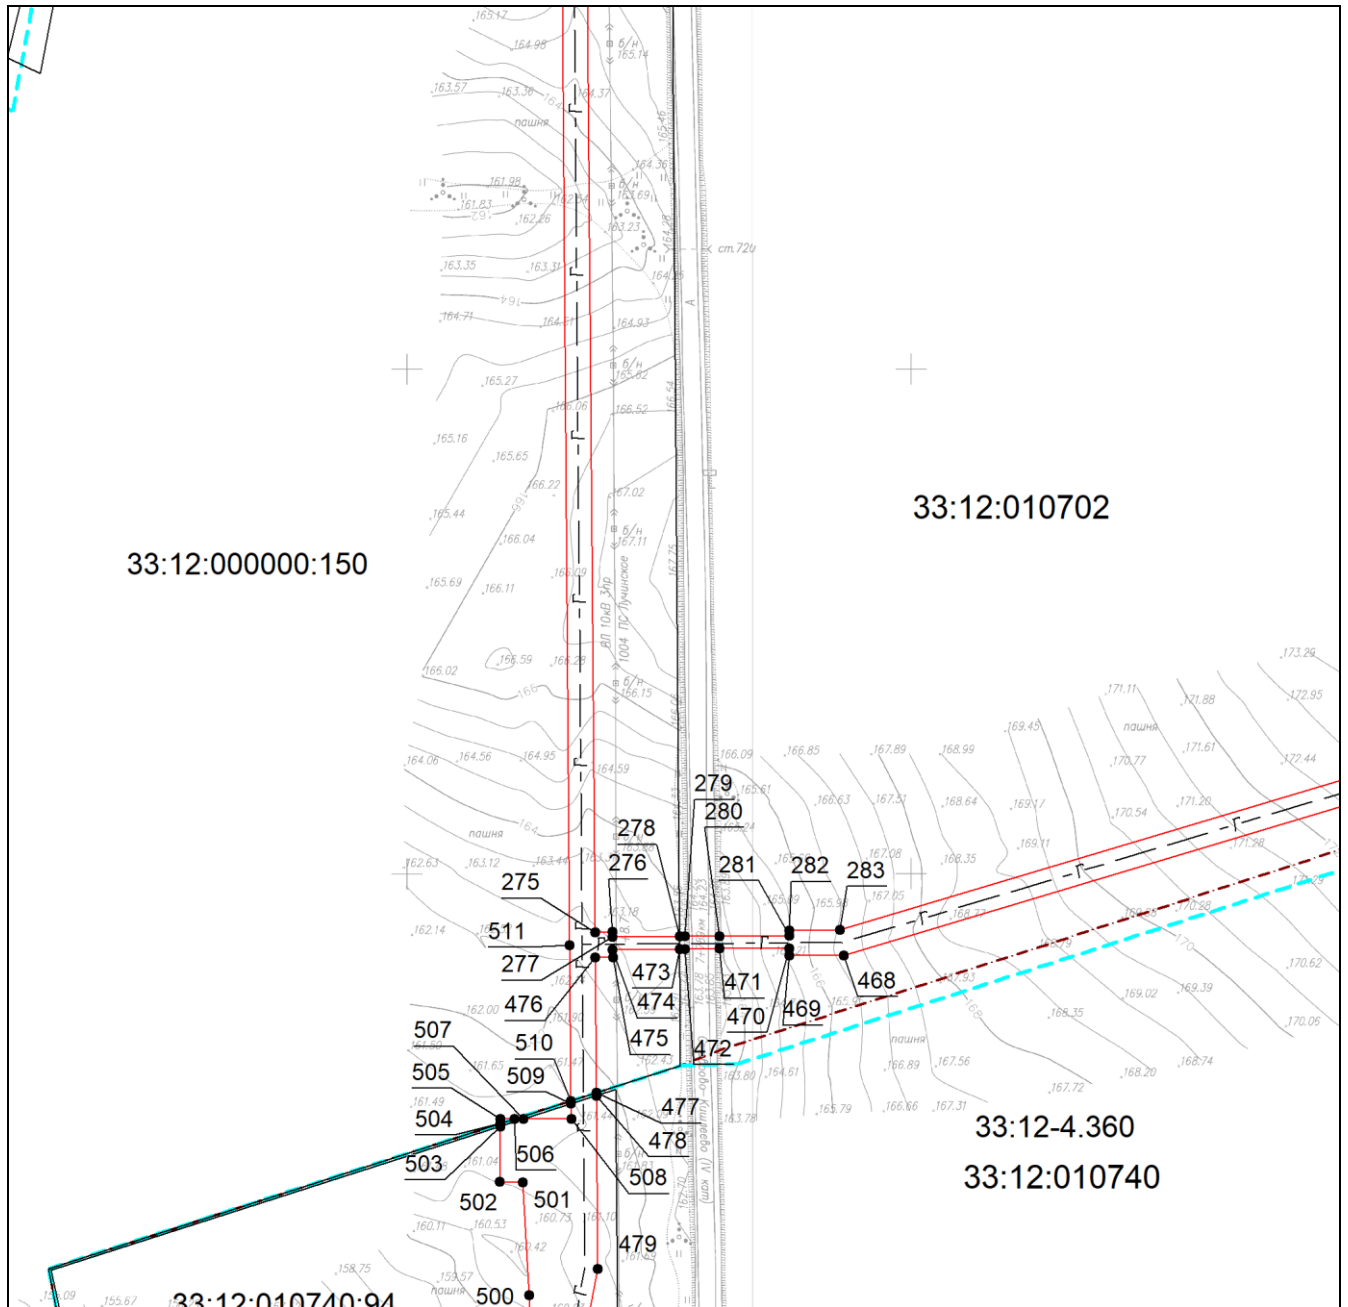


Масштаб 1:3000

Используемые условные знаки и обозначения приведены на отдельной странице в конце раздела.

Дата 17 апреля 2024 г.

Выносной лист №30

33:12:010702

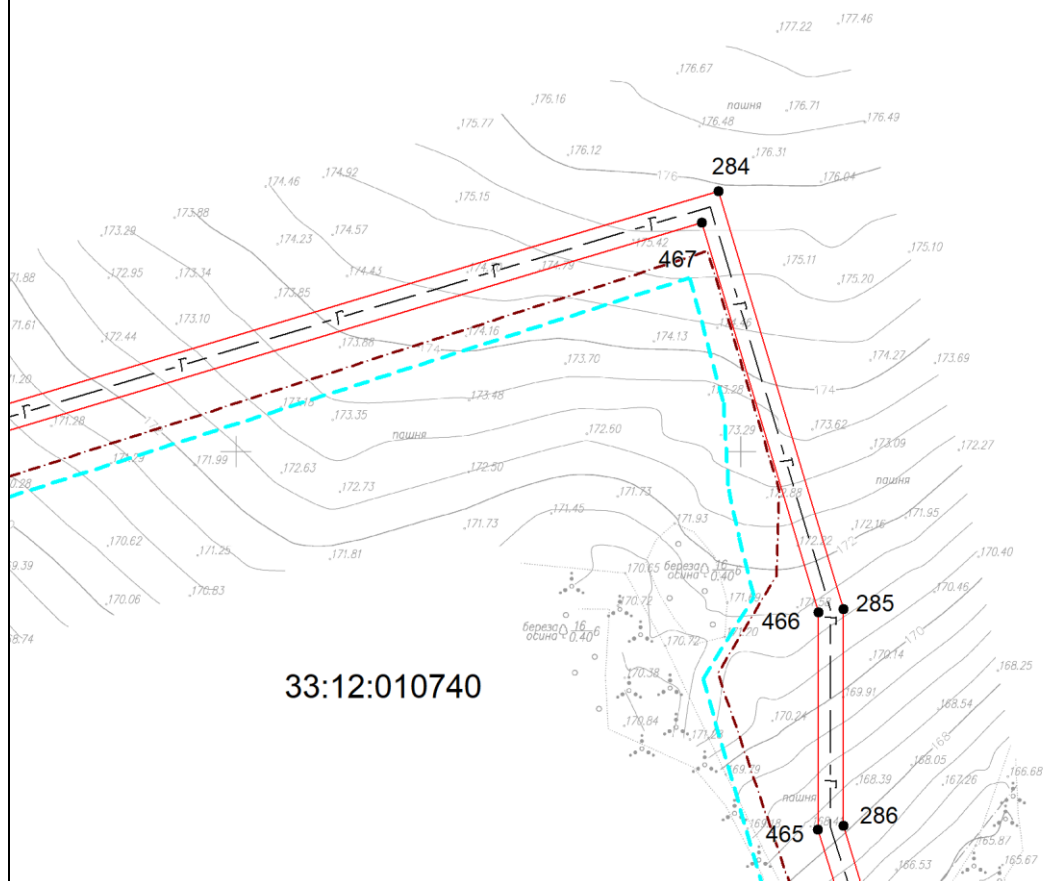


33:12:010740

Масштаб 1:3000

Используемые условные знаки и обозначения приведены на отдельной странице в конце раздела.

Дата 17 апреля 2024 г.

Выносной лист №32

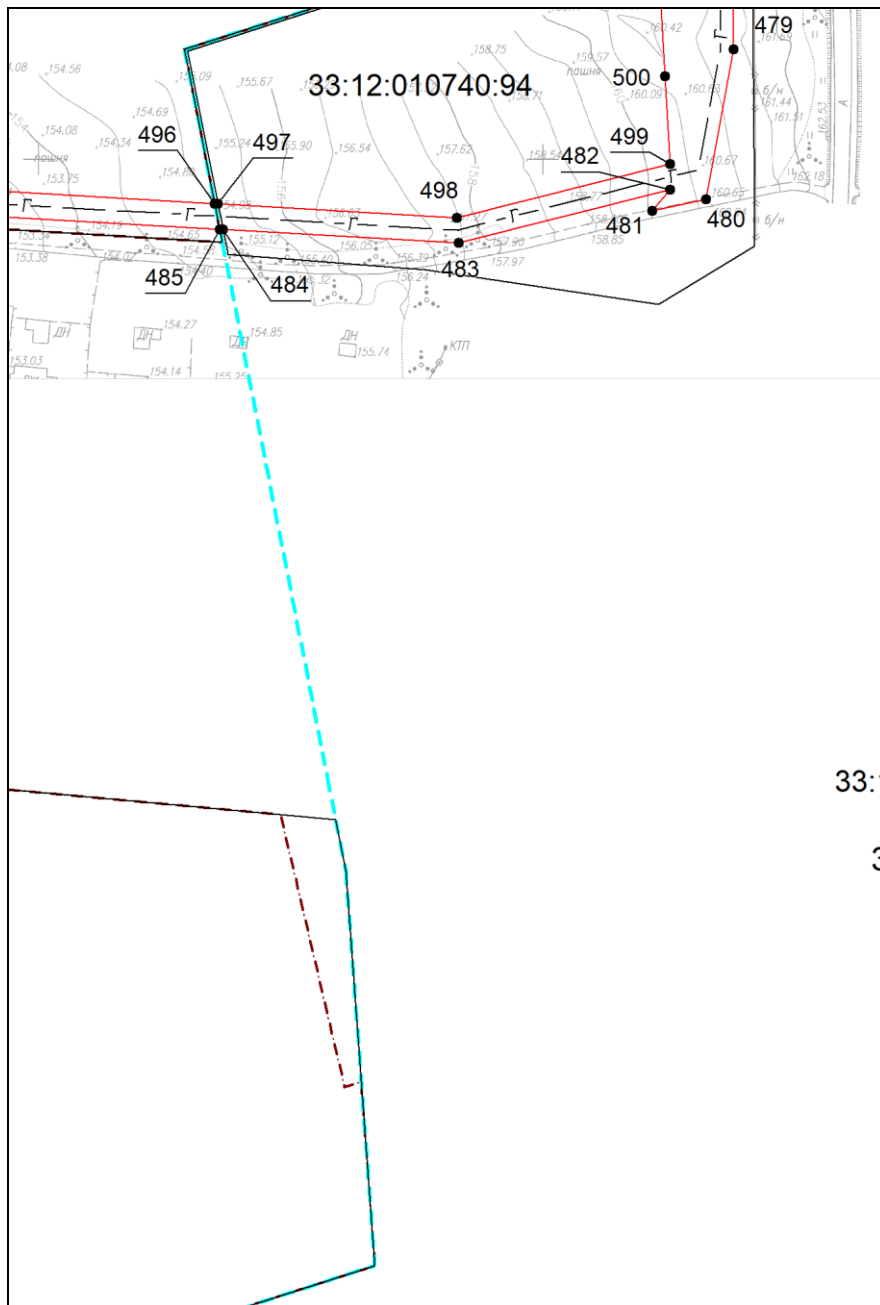

33:12-4.360


33:12:010740

Масштаб 1:3000

Используемые условные знаки и обозначения приведены на отдельной странице в конце раздела.

Дата 17 апреля 2024 г.

Выносной лист №33

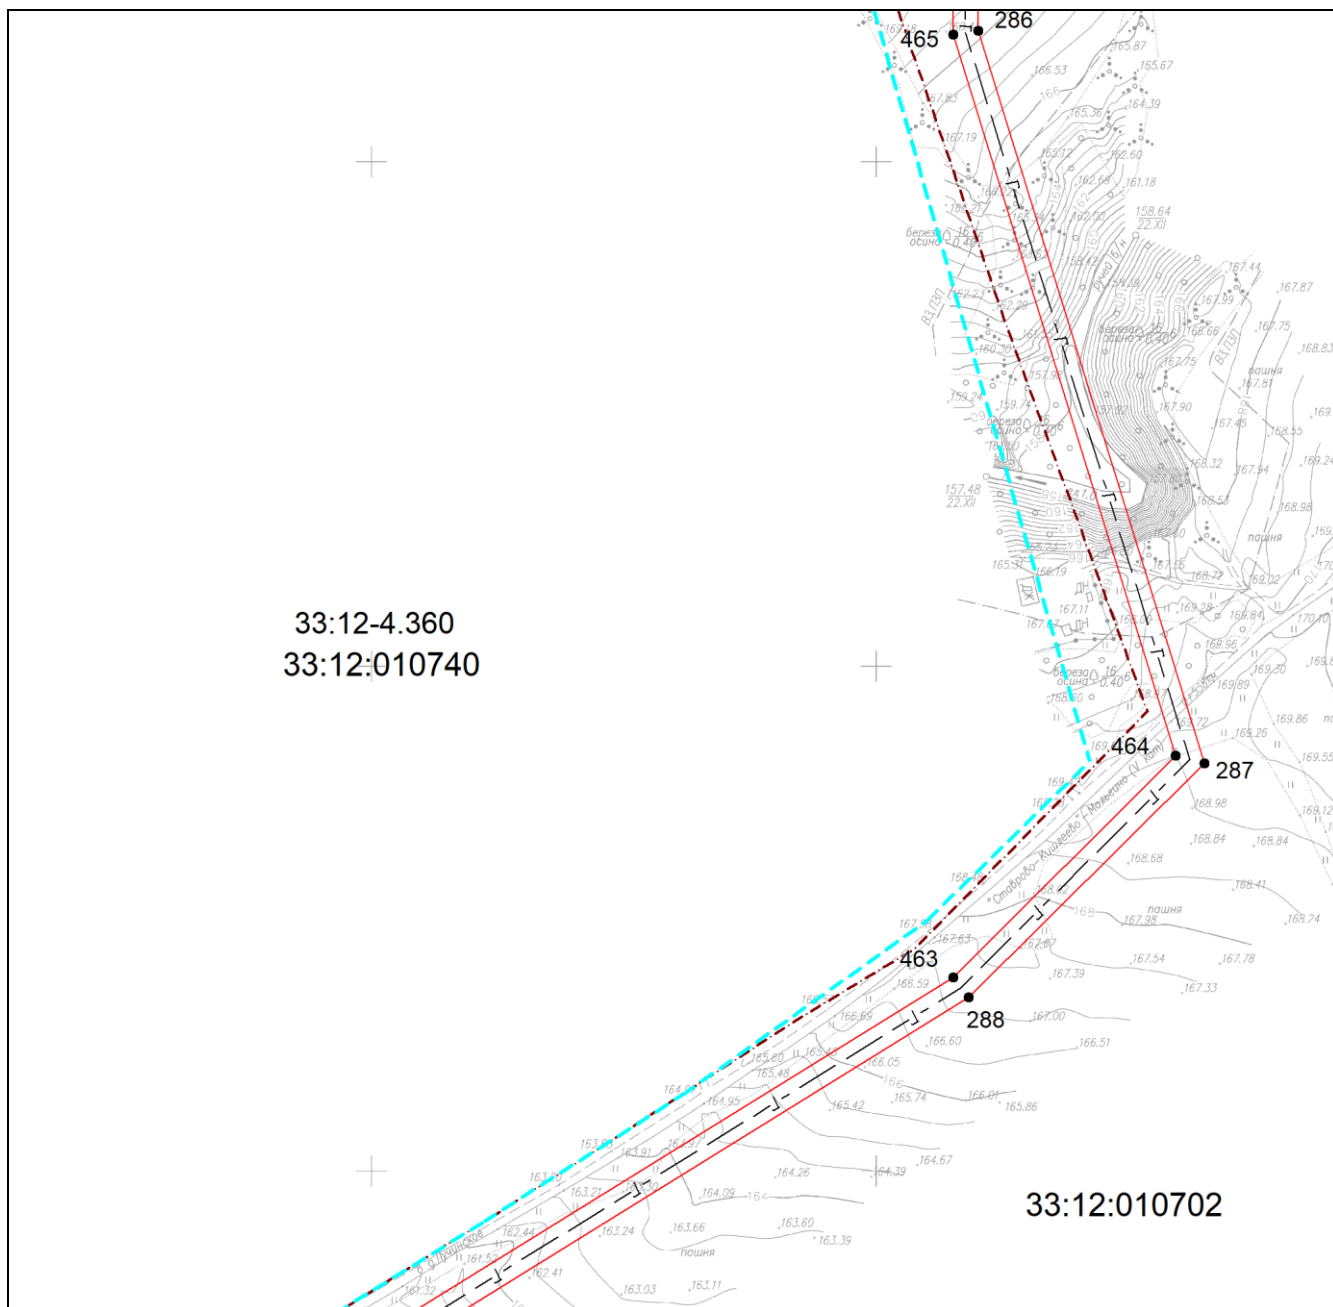


Масштаб 1:3000

Используемые условные знаки и обозначения приведены на отдельной странице в конце раздела.

Дата 17 апреля 2024 г.

Выносной лист №34

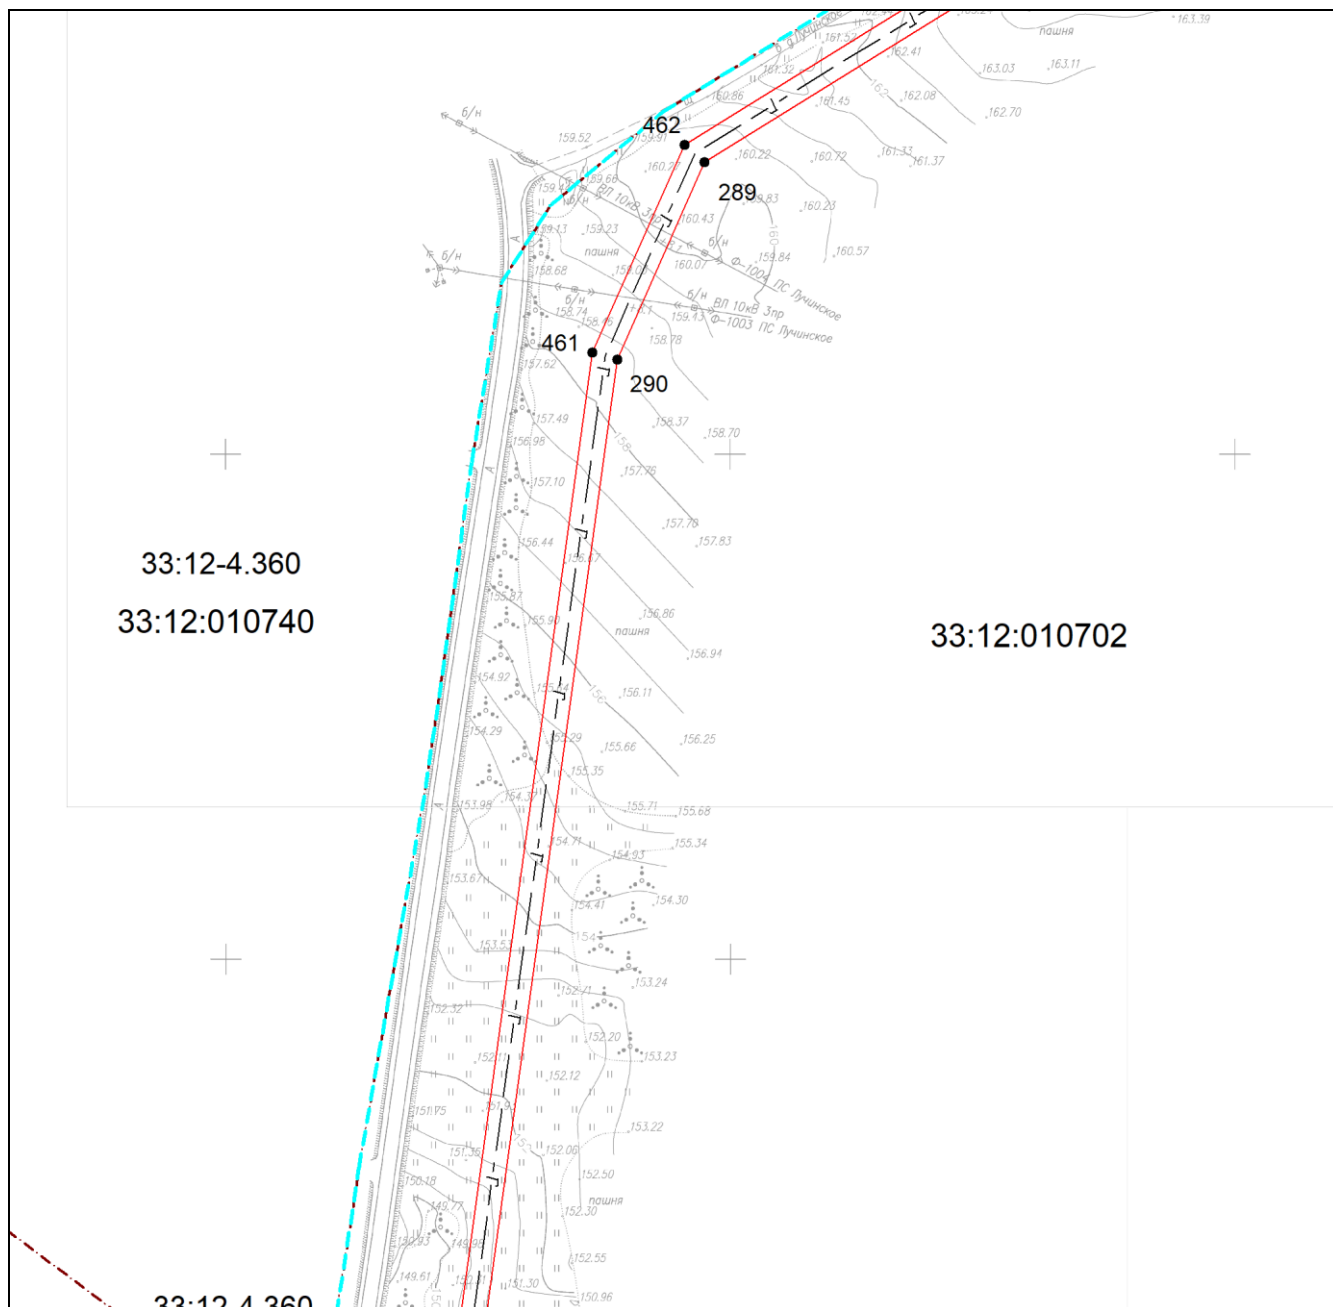


Масштаб 1:3000

Используемые условные знаки и обозначения приведены на отдельной странице в конце раздела.

Дата 17 апреля 2024 г.

Выносной лист №35

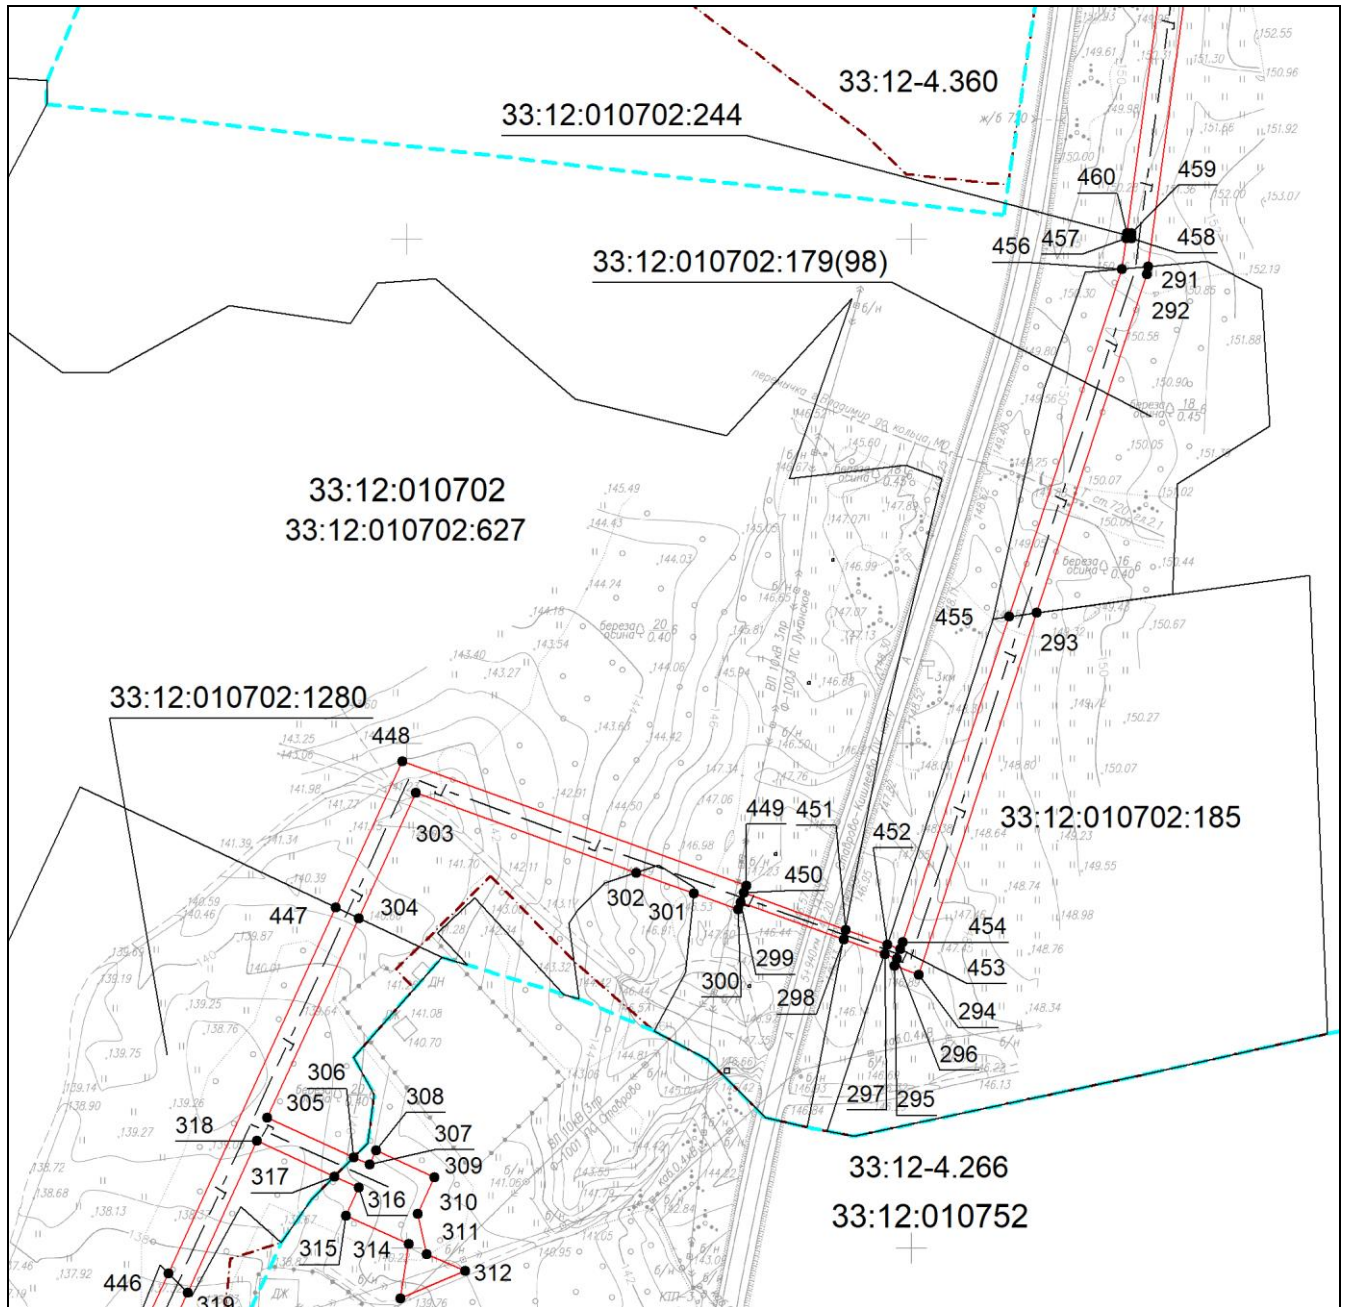


Масштаб 1:3000

Используемые условные знаки и обозначения приведены на отдельной странице в конце раздела.

Дата 17 апреля 2024 г.

Выносной лист №36

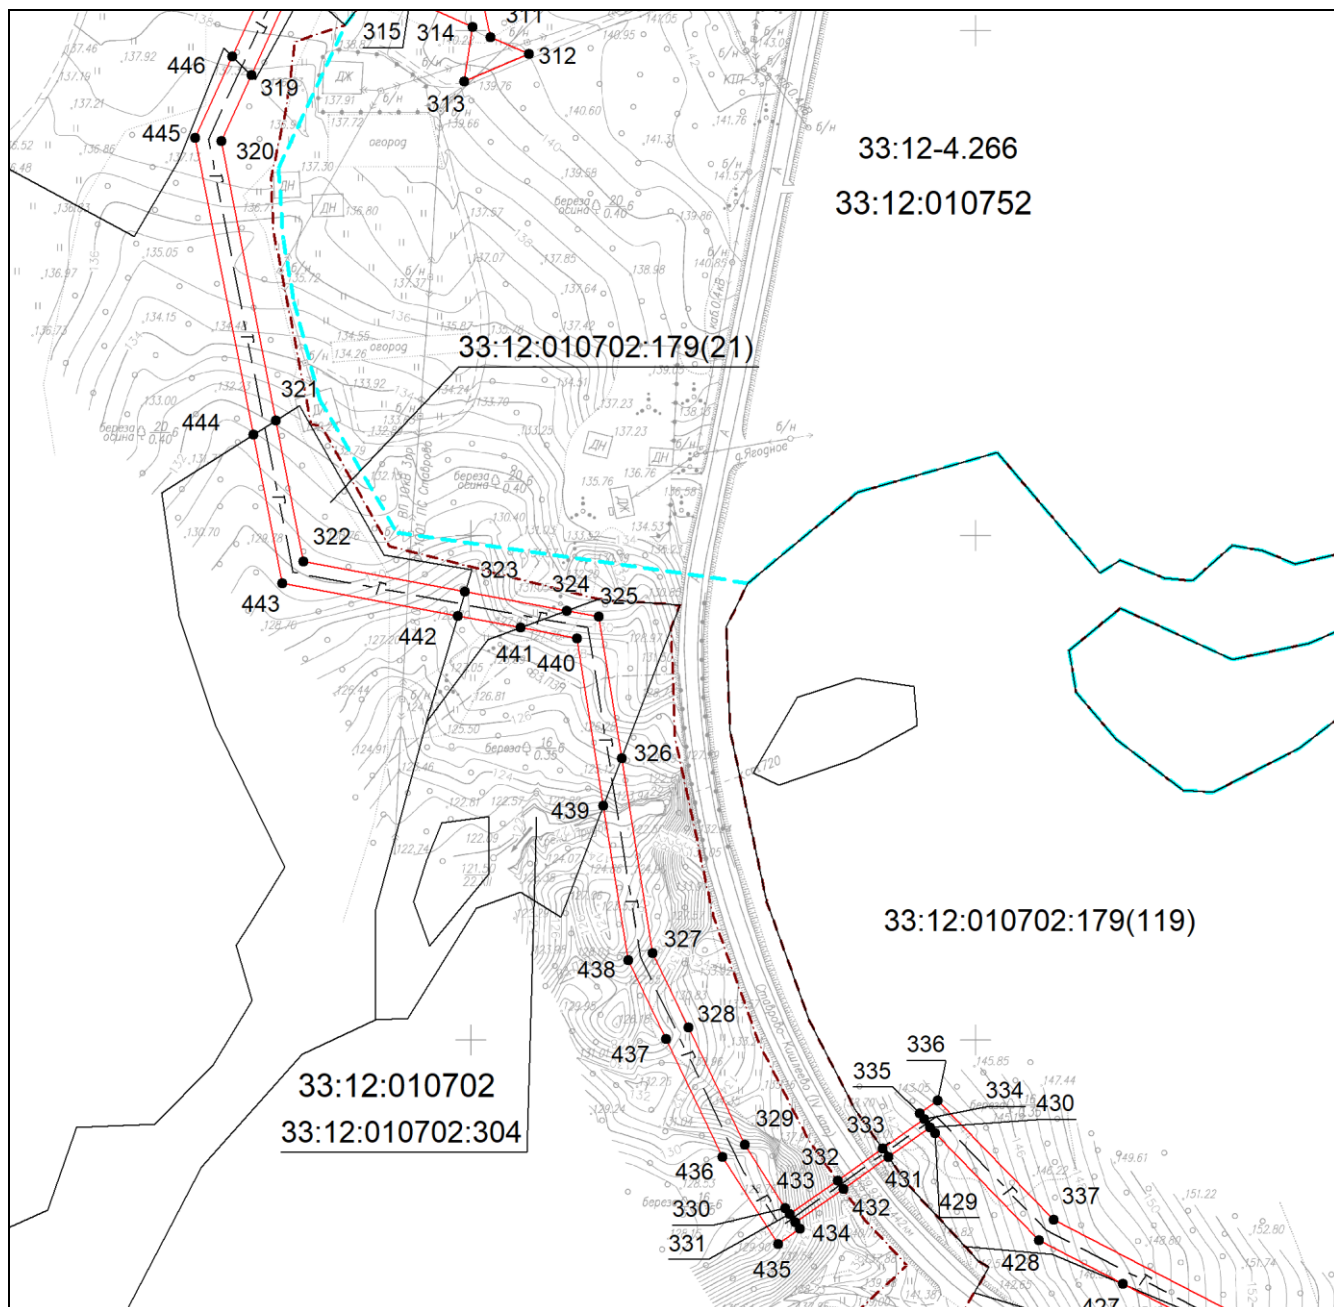


Масштаб 1:3000

Используемые условные знаки и обозначения приведены на отдельной странице в конце раздела.

Дата 17 апреля 2024 г.

Выносной лист №37

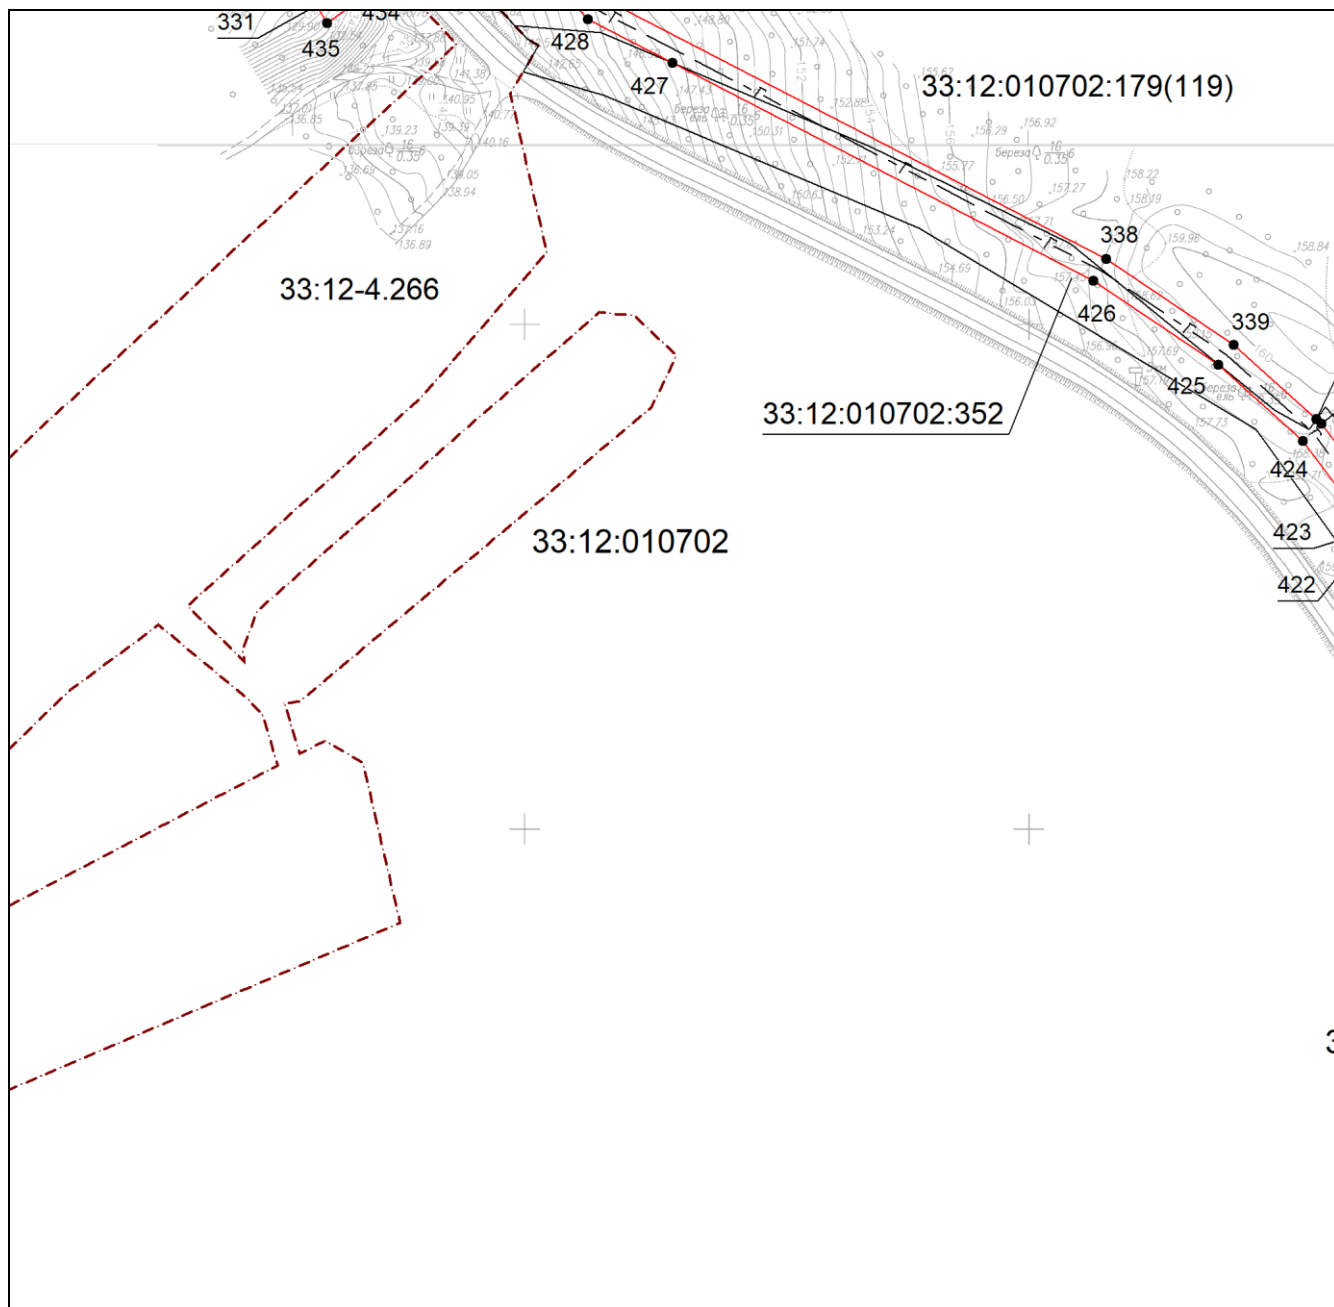

3


Масштаб 1:3000

Используемые условные знаки и обозначения приведены на отдельной странице в конце раздела.

Дата 17 апреля 2024 г.

Выносной лист №38

19)

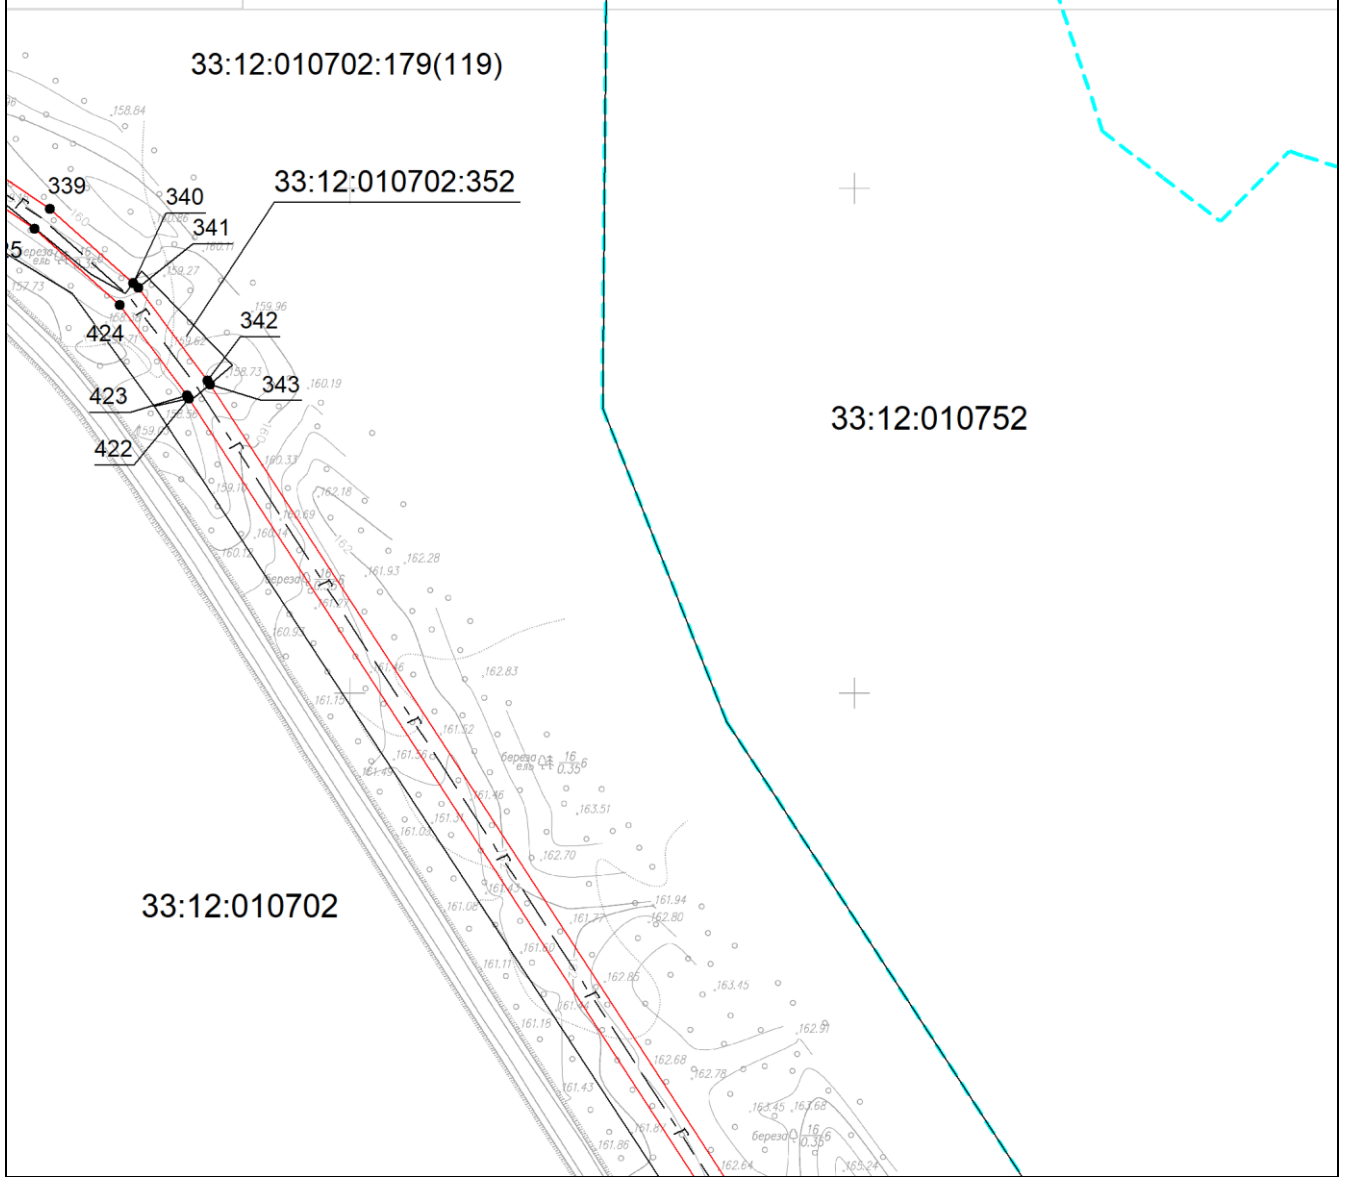


Масштаб 1:3000

Используемые условные знаки и обозначения приведены на отдельной странице в конце раздела.

Дата 17 апреля 2024 г.

Выносной лист №40

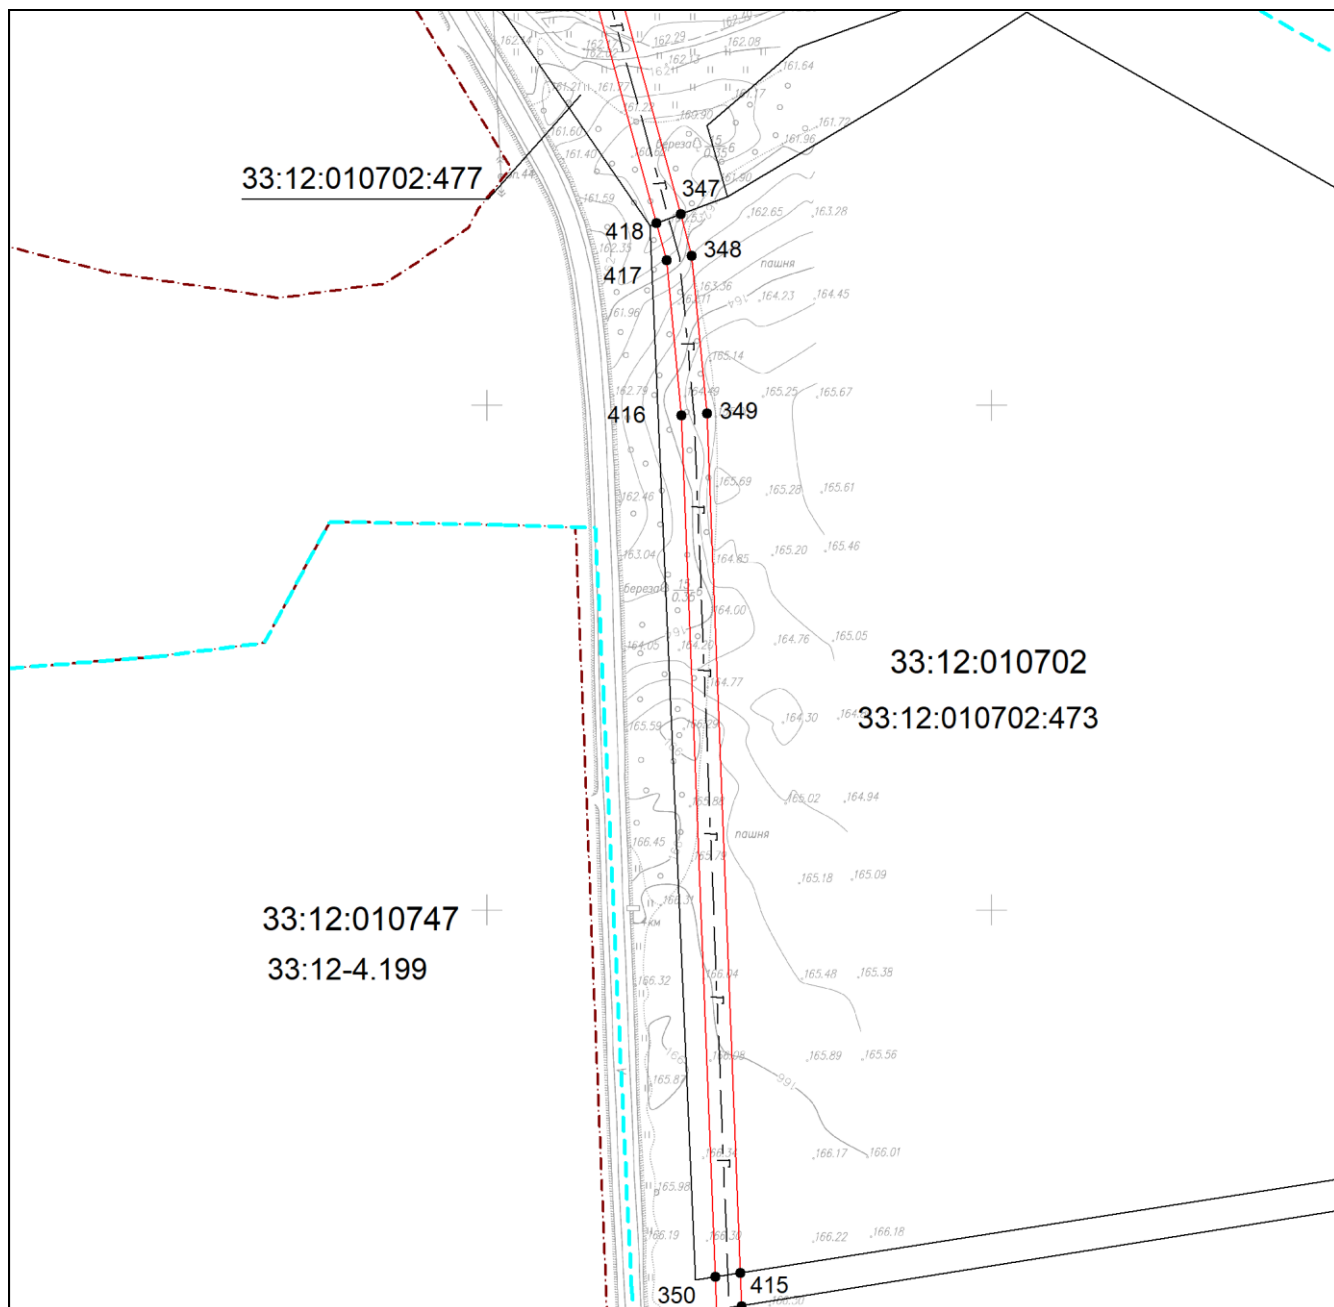


Масштаб 1:3000

Используемые условные знаки и обозначения приведены на отдельной странице в конце раздела.

Дата 17 апреля 2024 г.

Выносной лист №42

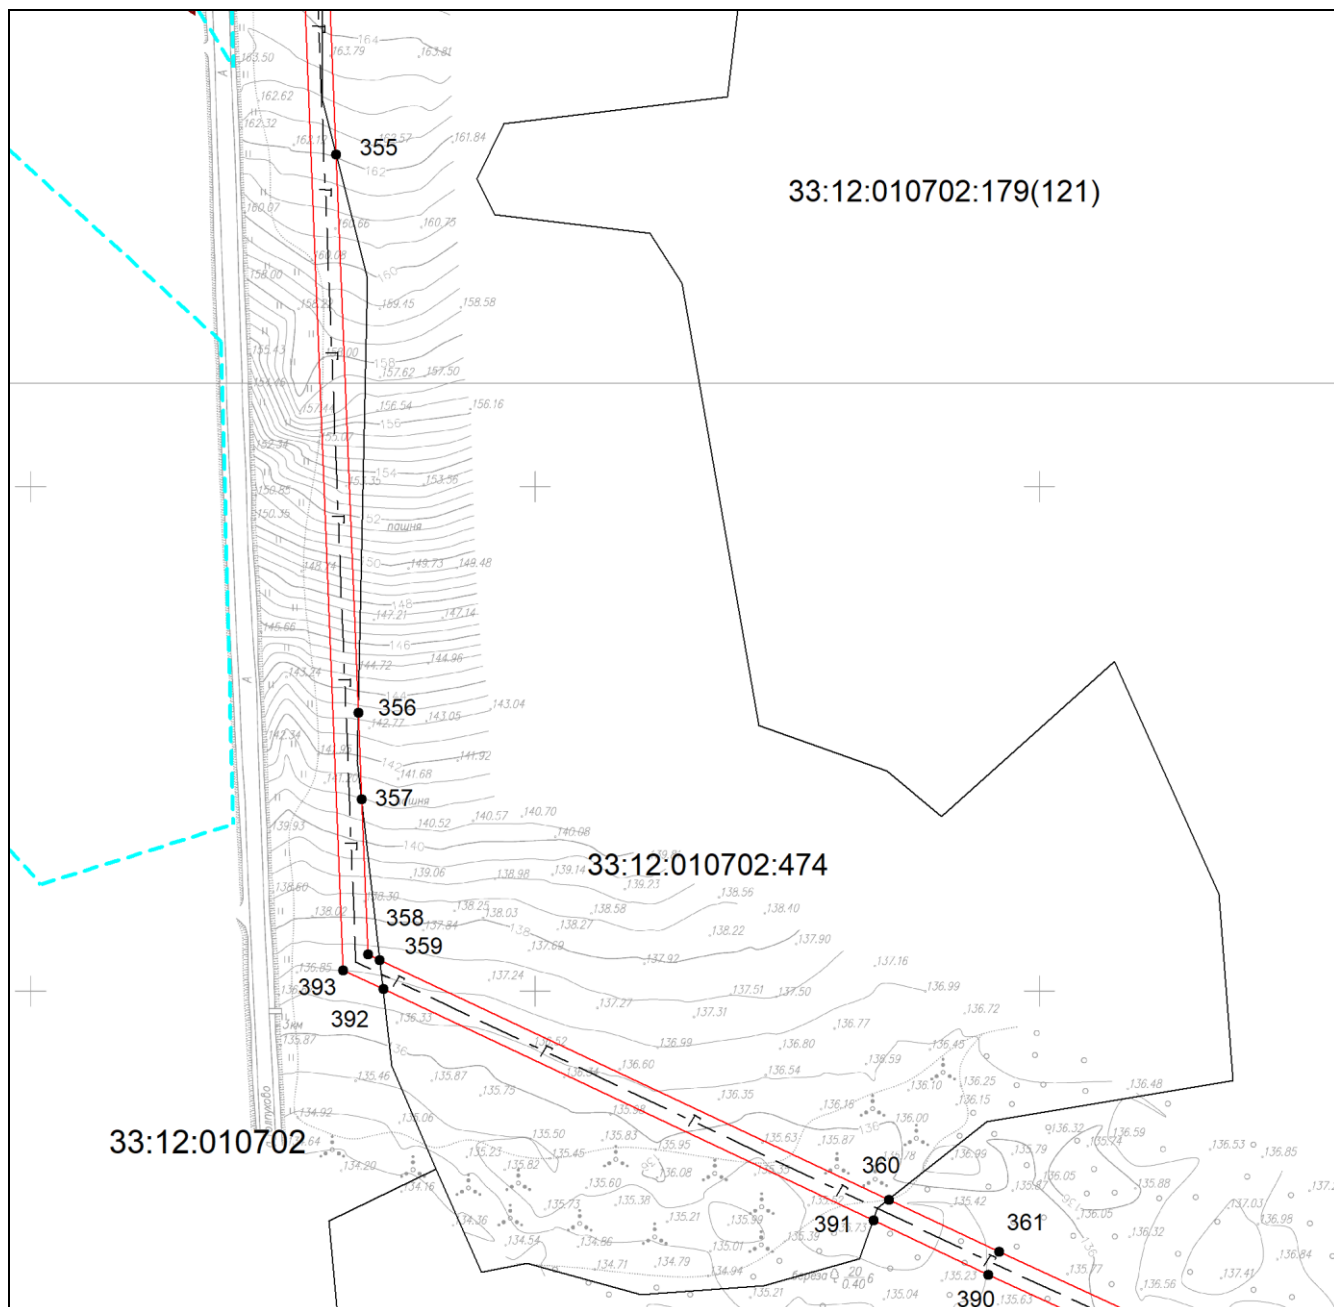


Масштаб 1:3000

Используемые условные знаки и обозначения приведены на отдельной странице в конце раздела.

Дата 17 апреля 2024 г.

Выносной лист №43

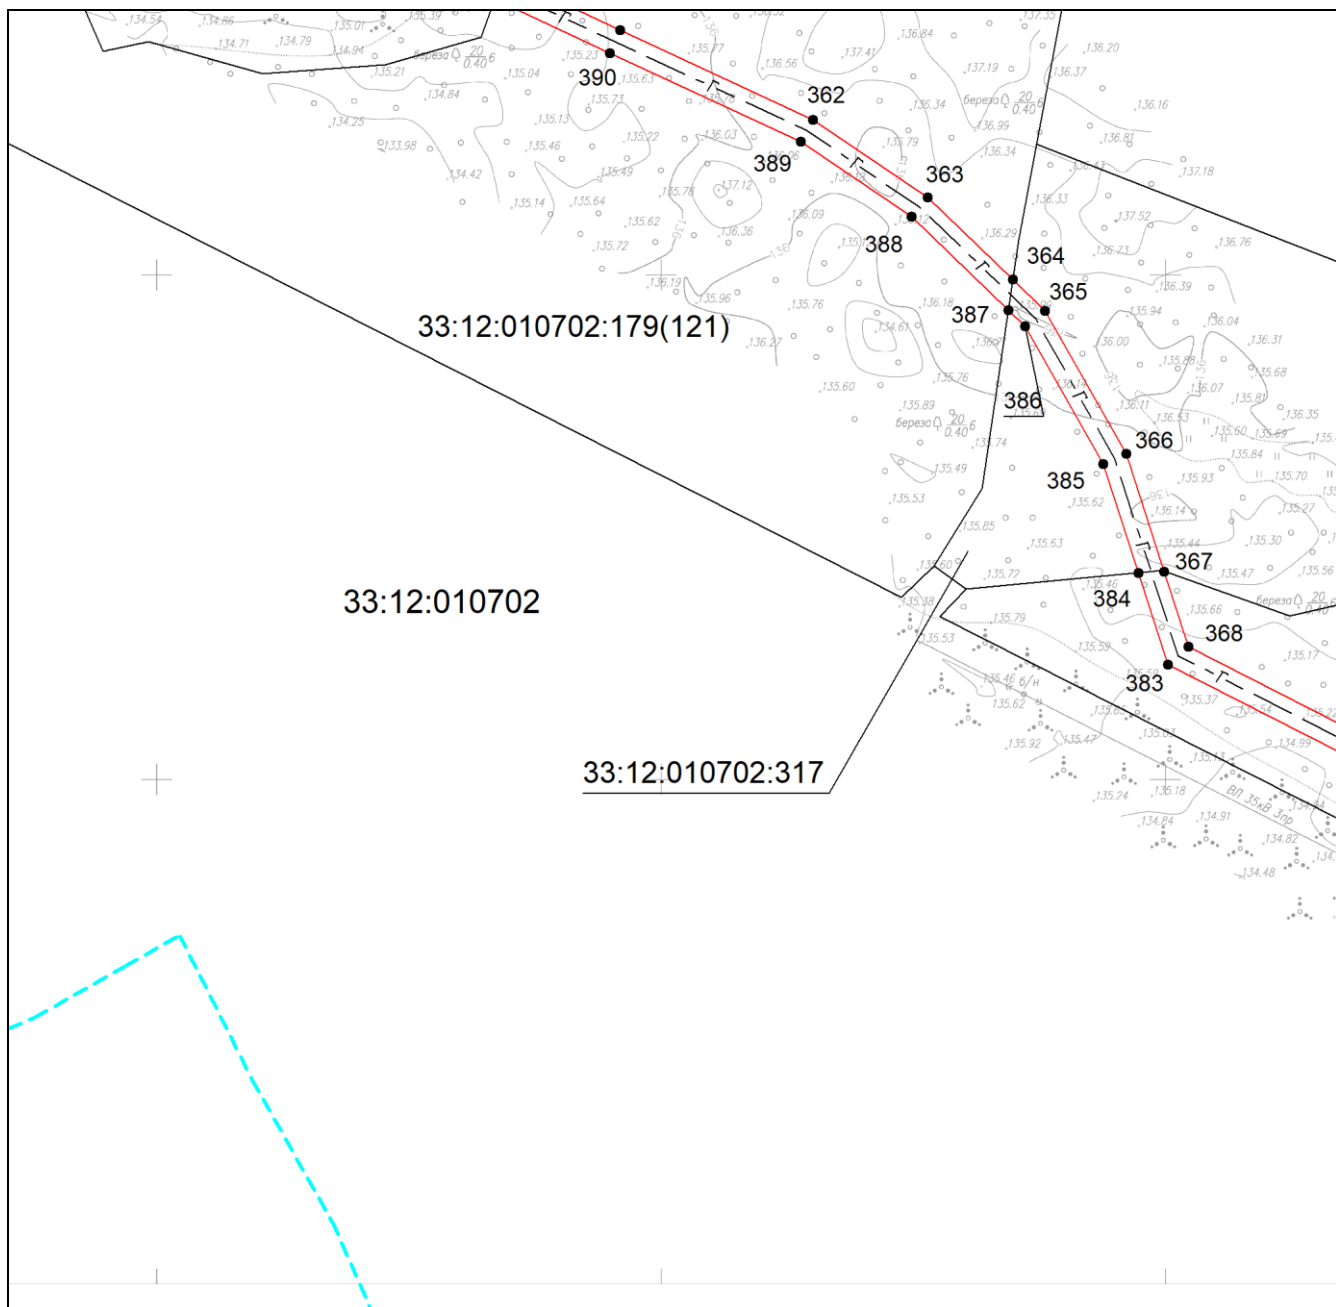


Масштаб 1:3000

Используемые условные знаки и обозначения приведены на отдельной странице в конце раздела.

Дата 17 апреля 2024 г.

Выносной лист №44

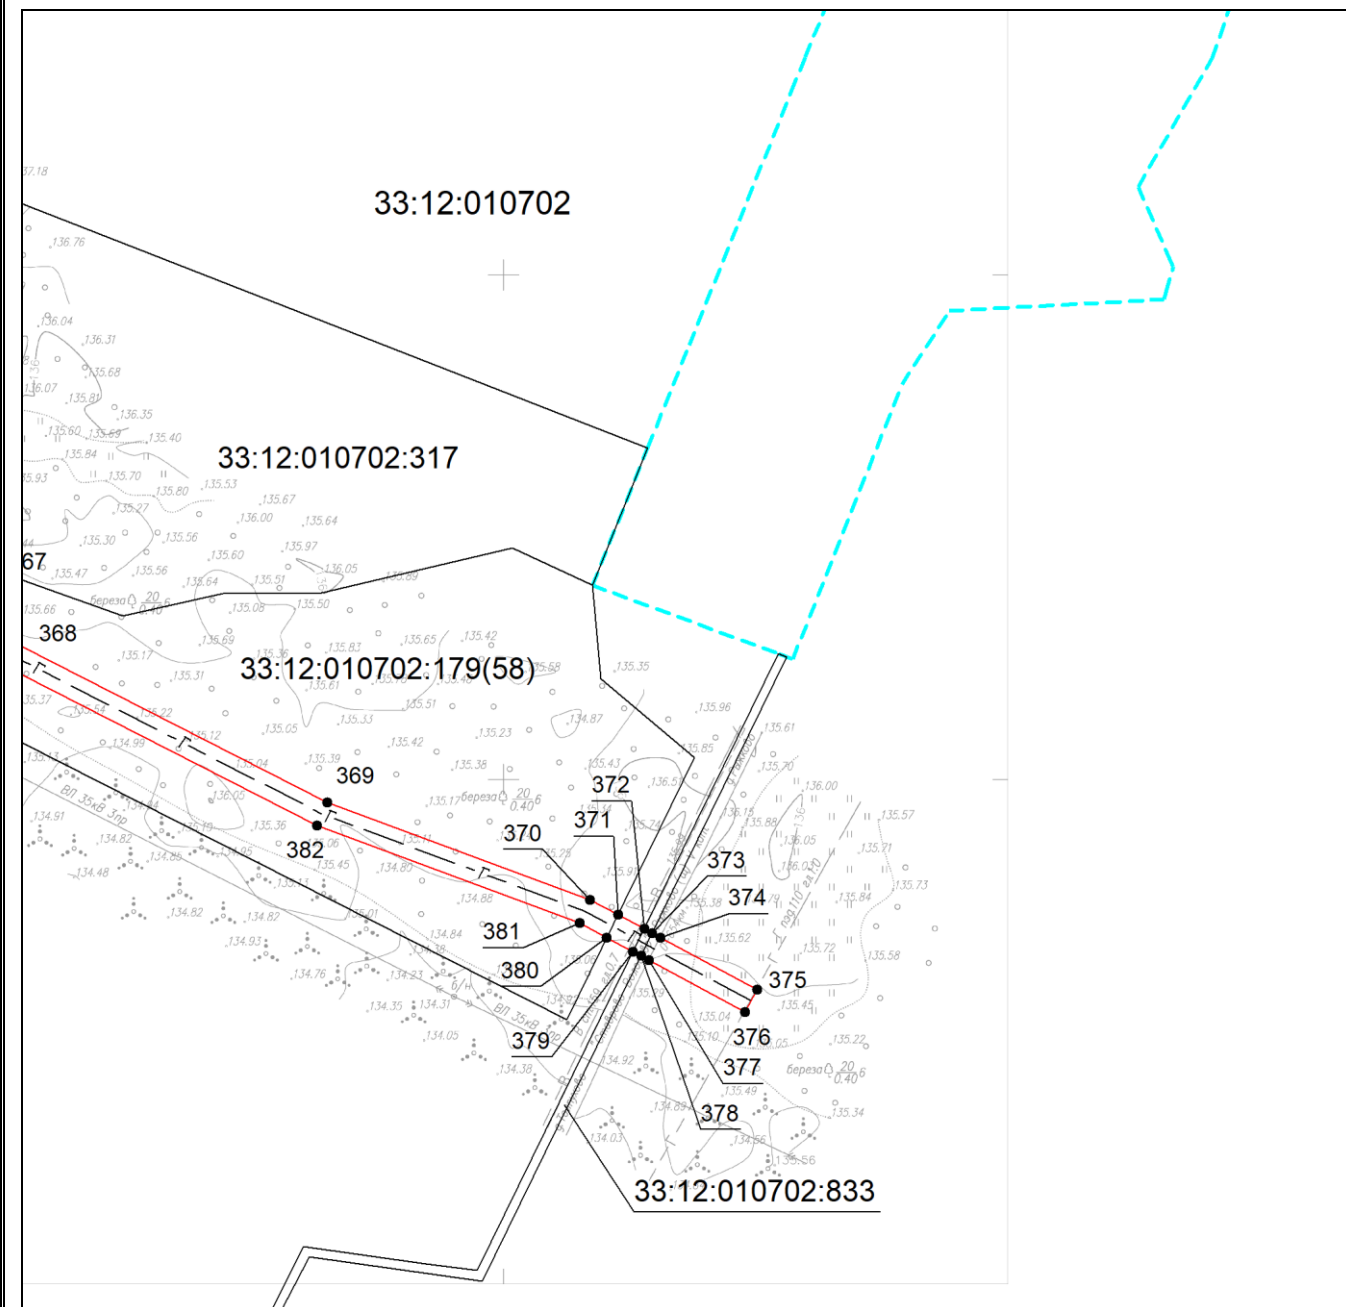








Масштаб 1:3000

Используемые условные знаки и обозначения приведены на отдельной странице в конце раздела.

Дата 17 апреля 2024 г.

Используемые условные знаки и обозначения:

-  – граница устанавливаемого публичного сервитута,
-  – установленная граница муниципального образования,
-  – установленная граница населенного пункта,
-  – граница земельного участка,
-  – характерная точка объекта,
-  – граница кадастрового квартала,
-  – ось проектируемого газопровода.