

ГРАФИЧЕСКОЕ ОПИСАНИЕ

местоположения границ населенных пунктов, территориальных зон,
особо охраняемых природных территорий,
зон с особыми условиями использования территории

Публичный сервитут в отношении земель и земельных участков в целях строительства и эксплуатации линейного объекта "Газопровод межпоселковый д. Сулуково - д. Ягодное - д. Лучинское - д. Безводное - д. Даниловка - д. Коверлево - с. Кишлеево - д. Подвязье - д. Бухолово Собинского района Владимирской области"

(наименование объекта, местоположение границ которого описано (далее - объект))

Сведения об объекте					
№ п/п	Характеристики объекта	Описание характеристик			
1	2	3			
1	Местоположение объекта	Владимирская обл., р-н Собинский, д.Сулуково, д.Ягодное, д.Лучинское, д.Безводное, д.Даниловка, д.Коверлево, с.Кишлеево, д.Подвязье, д.Бухолово			
2	Площадь объекта ± величина погрешности определения площади ($P \pm \Delta P$)	236685±170 кв.м			
3	Иные характеристики объекта	Публичный сервитут в отношении земель и земельных участков в целях строительства и эксплуатации линейного объекта "Газопровод межпоселковый д. Сулуково - д. Ягодное - д. Лучинское - д. Безводное - д. Даниловка - д. Коверлево - с. Кишлеево - д. Подвязье - д. Бухолово Собинского района Владимирской области" сроком на 10 лет, в пользу ООО «Газпром газификация» (ИНН - 7813655197, ОГРН - 1217800107744, юридический адрес и фактический адрес: 194044, г. Санкт-Петербург, вн. тер. г. Муниципальный округ Сампсониевское, пр-кт Большой Сампсониевский, д. 60, литера А, Телефон: 8 (812) 613-33-00, электронная почта info@eoggazprom.ru)			
Сведения о местоположении границ объекта					
1. Система координат МСК-33					
2. Сведения о характерных точках границ объекта					
Обозначение характерных точек границ	Координаты, м		Метод определения координат характерной точки	Средняя квадратическая погрешность положения характерной точки (M_t), м	Описание обозначения точки на местности (при наличии)
	X	Y			
1	2	3	4	5	6
1	201509,87	197195,96	Аналитический метод	0,10	—
2	201540,71	197383,25	Аналитический метод	0,10	—
3	201542,56	197394,52	Аналитический метод	0,10	—
4	201546,84	197420,56	Аналитический метод	0,10	—

1	2	3	4	5	6
5	201547,15	197422,43	Аналитический метод	0,10	—
6	201552,92	197427,67	Аналитический метод	0,10	—
7	202005,91	197839,54	Аналитический метод	0,10	—
8	202000,40	197846,95	Аналитический метод	0,10	—
9	201998,00	197845,17	Аналитический метод	0,10	—
10	201985,47	197862,05	Аналитический метод	0,10	—
11	201979,49	197870,11	Аналитический метод	0,10	—
12	201974,97	197876,19	Аналитический метод	0,10	—
13	201953,43	197905,19	Аналитический метод	0,10	—
14	201955,84	197906,98	Аналитический метод	0,10	—
15	201954,68	197908,54	Аналитический метод	0,10	—
16	201986,65	197937,69	Аналитический метод	0,10	—
17	202881,31	198356,98	Аналитический метод	0,10	—
18	202902,29	198366,82	Аналитический метод	0,10	—
19	202929,12	198379,39	Аналитический метод	0,10	—
20	202934,79	198382,05	Аналитический метод	0,10	—
21	202971,30	198399,16	Аналитический метод	0,10	—
22	202971,23	198446,04	Аналитический метод	0,10	—
23	202971,22	198455,01	Аналитический метод	0,10	—
24	202995,86	198454,32	Аналитический метод	0,10	—
25	203099,66	198451,42	Аналитический метод	0,10	—
26	203243,03	198513,39	Аналитический метод	0,10	—
27	203279,73	198529,25	Аналитический метод	0,10	—
28	203452,84	198604,07	Аналитический метод	0,10	—
29	203461,45	198643,38	Аналитический метод	0,10	—
30	203512,64	198632,18	Аналитический метод	0,10	—
31	203520,74	198635,57	Аналитический метод	0,10	—
32	203533,92	198641,07	Аналитический метод	0,10	—

1	2	3	4	5	6
33	203603,36	198670,10	Аналитический метод	0,10	—
34	203609,01	198672,46	Аналитический метод	0,10	—
35	203688,55	198683,46	Аналитический метод	0,10	—
36	203803,60	198679,33	Аналитический метод	0,10	—
37	203834,68	198654,42	Аналитический метод	0,10	—
38	203862,77	198631,92	Аналитический метод	0,10	—
39	203953,22	198559,45	Аналитический метод	0,10	—
40	204050,23	198447,43	Аналитический метод	0,10	—
41	204101,21	198448,52	Аналитический метод	0,10	—
42	204103,81	198388,13	Аналитический метод	0,10	—
43	204270,91	198191,86	Аналитический метод	0,10	—
44	204336,35	198175,34	Аналитический метод	0,10	—
45	204327,18	198136,95	Аналитический метод	0,10	—
46	204340,97	198107,49	Аналитический метод	0,10	—
47	204345,48	198097,87	Аналитический метод	0,10	—
48	204361,17	198064,35	Аналитический метод	0,10	—
49	204320,80	198044,49	Аналитический метод	0,10	—
50	204206,70	197959,22	Аналитический метод	0,10	—
51	204200,33	197967,65	Аналитический метод	0,10	—
52	204194,45	197963,80	Аналитический метод	0,10	—
53	204174,26	197950,58	Аналитический метод	0,10	—
54	204188,73	197927,90	Аналитический метод	0,10	—
55	204208,45	197939,48	Аналитический метод	0,10	—
56	204215,37	197943,54	Аналитический метод	0,10	—
57	204211,59	197950,39	Аналитический метод	0,10	—
58	204326,05	198035,93	Аналитический метод	0,10	—
59	204493,90	198118,50	Аналитический метод	0,10	—
60	204674,09	198277,83	Аналитический метод	0,10	—

1	2	3	4	5	6
61	204709,44	198277,27	Аналитический метод	0,10	—
62	204724,05	198322,73	Аналитический метод	0,10	—
63	204879,90	198464,63	Аналитический метод	0,10	—
64	204893,04	198476,59	Аналитический метод	0,10	—
65	204899,93	198482,49	Аналитический метод	0,10	—
66	204935,79	198513,19	Аналитический метод	0,10	—
67	204961,02	198534,79	Аналитический метод	0,10	—
68	205332,09	198852,47	Аналитический метод	0,10	—
69	205405,64	198915,44	Аналитический метод	0,10	—
70	205554,29	199042,70	Аналитический метод	0,10	—
71	205586,72	199057,44	Аналитический метод	0,10	—
72	205678,80	199109,18	Аналитический метод	0,10	—
73	205894,47	199191,81	Аналитический метод	0,10	—
74	206211,32	199341,28	Аналитический метод	0,10	—
75	206896,17	199244,44	Аналитический метод	0,10	—
76	207088,08	199222,90	Аналитический метод	0,10	—
77	207236,90	199206,20	Аналитический метод	0,10	—
78	207243,36	199206,85	Аналитический метод	0,10	—
79	207243,45	199210,48	Аналитический метод	0,10	—
80	207262,88	199209,17	Аналитический метод	0,10	—
81	207277,03	199210,25	Аналитический метод	0,10	—
82	207292,05	199208,78	Аналитический метод	0,10	—
83	207292,61	199211,50	Аналитический метод	0,10	—
84	207336,46	199203,85	Аналитический метод	0,10	—
85	207385,65	199198,16	Аналитический метод	0,10	—
86	207419,05	199192,53	Аналитический метод	0,10	—
87	207418,58	199182,16	Аналитический метод	0,10	—
88	207401,84	199182,90	Аналитический метод	0,10	—

1	2	3	4	5	6
89	207400,05	199157,97	Аналитический метод	0,10	—
90	207433,64	199156,46	Аналитический метод	0,10	—
91	207434,74	199181,46	Аналитический метод	0,10	—
92	207428,57	199181,73	Аналитический метод	0,10	—
93	207429,45	199200,95	Аналитический метод	0,10	—
94	207416,71	199203,07	Аналитический метод	0,10	—
95	207416,55	199202,08	Аналитический метод	0,10	—
96	207386,89	199207,07	Аналитический метод	0,10	—
97	207387,00	199208,07	Аналитический метод	0,10	—
98	207304,24	199217,65	Аналитический метод	0,10	—
99	207277,01	199220,30	Аналитический метод	0,10	—
100	207236,96	199216,26	Аналитический метод	0,10	—
101	207088,29	199232,94	Аналитический метод	0,10	—
102	206897,43	199254,36	Аналитический метод	0,10	—
103	206209,76	199351,60	Аналитический метод	0,10	—
104	206181,39	199338,22	Аналитический метод	0,10	—
105	206168,72	199365,08	Аналитический метод	0,10	—
106	206165,80	199371,27	Аналитический метод	0,10	—
107	206152,43	199399,60	Аналитический метод	0,10	—
108	206132,74	199586,27	Аналитический метод	0,10	—
109	206119,42	199618,33	Аналитический метод	0,10	—
110	206095,83	199874,67	Аналитический метод	0,10	—
111	206080,26	199927,44	Аналитический метод	0,10	—
112	206087,88	199933,44	Аналитический метод	0,10	—
113	206083,43	199939,09	Аналитический метод	0,10	—
114	206070,24	199955,85	Аналитический метод	0,10	—
115	206050,62	199940,36	Аналитический метод	0,10	—
116	206053,90	199936,20	Аналитический метод	0,10	—

1	2	3	4	5	6
117	206068,23	199917,98	Аналитический метод	0,10	—
118	206071,80	199920,78	Аналитический метод	0,10	—
119	206085,96	199872,78	Аналитический метод	0,10	—
120	206109,60	199615,90	Аналитический метод	0,10	—
121	206122,94	199583,78	Аналитический метод	0,10	—
122	206142,67	199396,86	Аналитический метод	0,10	—
123	206155,45	199369,75	Аналитический метод	0,10	—
124	206159,45	199361,28	Аналитический метод	0,10	—
125	206172,34	199333,95	Аналитический метод	0,10	—
126	205890,54	199201,01	Аналитический метод	0,10	—
127	205674,55	199118,26	Аналитический метод	0,10	—
128	205582,20	199066,37	Аналитический метод	0,10	—
129	205548,86	199051,22	Аналитический метод	0,10	—
130	205407,78	198930,44	Аналитический метод	0,10	—
131	205329,11	198863,08	Аналитический метод	0,10	—
132	204888,28	198485,68	Аналитический метод	0,10	—
133	204886,42	198484,09	Аналитический метод	0,10	—
134	204869,86	198469,01	Аналитический метод	0,10	—
135	204715,34	198328,33	Аналитический метод	0,10	—
136	204702,19	198287,39	Аналитический метод	0,10	—
137	204670,37	198287,89	Аналитический метод	0,10	—
138	204488,28	198126,88	Аналитический метод	0,10	—
139	204370,15	198068,76	Аналитический метод	0,10	—
140	204354,93	198101,27	Аналитический метод	0,10	—
141	204350,55	198110,63	Аналитический метод	0,10	—
142	204337,72	198138,02	Аналитический метод	0,10	—
143	204348,37	198182,61	Аналитический метод	0,10	—
144	204276,45	198200,78	Аналитический метод	0,10	—

1	2	3	4	5	6
145	204113,65	198392,00	Аналитический метод	0,10	—
146	204110,78	198458,73	Аналитический метод	0,10	—
147	204054,72	198457,52	Аналитический метод	0,10	—
148	203960,18	198566,68	Аналитический метод	0,10	—
149	203871,20	198637,98	Аналитический метод	0,10	—
150	203842,59	198660,90	Аналитический метод	0,10	—
151	203807,27	198689,20	Аналитический метод	0,10	—
152	203688,04	198693,49	Аналитический метод	0,10	—
153	203606,36	198682,18	Аналитический метод	0,10	—
154	203605,13	198681,67	Аналитический метод	0,10	—
155	203536,13	198652,79	Аналитический метод	0,10	—
156	203522,95	198647,32	Аналитический метод	0,10	—
157	203511,70	198642,62	Аналитический метод	0,10	—
158	203453,81	198655,29	Аналитический метод	0,10	—
159	203444,17	198611,21	Аналитический метод	0,10	—
160	203277,22	198539,06	Аналитический метод	0,10	—
161	203243,87	198524,64	Аналитический метод	0,10	—
162	203097,72	198461,48	Аналитический метод	0,10	—
163	202989,97	198464,49	Аналитический метод	0,10	—
164	202961,21	198465,29	Аналитический метод	0,10	—
165	202961,25	198438,67	Аналитический метод	0,10	—
166	202961,29	198405,51	Аналитический метод	0,10	—
167	202930,54	198391,10	Аналитический метод	0,10	—
168	202925,10	198388,55	Аналитический метод	0,10	—
169	202895,67	198374,76	Аналитический метод	0,10	—
170	202874,53	198364,85	Аналитический метод	0,10	—
171	201981,03	197946,10	Аналитический метод	0,10	—
172	201941,26	197909,83	Аналитический метод	0,10	—

1	2	3	4	5	6
173	201947,69	197901,18	Аналитический метод	0,10	—
174	201950,09	197902,97	Аналитический метод	0,10	—
175	201971,88	197873,62	Аналитический метод	0,10	—
176	201976,27	197867,71	Аналитический метод	0,10	—
177	201982,37	197859,50	Аналитический метод	0,10	—
178	201994,80	197842,76	Аналитический метод	0,10	—
179	201992,40	197840,96	Аналитический метод	0,10	—
180	201950,73	197802,88	Аналитический метод	0,10	—
181	201548,47	197437,15	Аналитический метод	0,10	—
182	201537,85	197427,49	Аналитический метод	0,10	—
183	201536,95	197422,01	Аналитический метод	0,10	—
184	201530,49	197382,80	Аналитический метод	0,10	—
185	201500,31	197199,46	Аналитический метод	0,10	—
186	201456,56	197126,42	Аналитический метод	0,10	—
187	201459,71	197045,32	Аналитический метод	0,10	—
188	201398,49	196997,75	Аналитический метод	0,10	—
189	201351,44	196961,18	Аналитический метод	0,10	—
190	200960,19	197136,00	Аналитический метод	0,10	—
191	200970,06	197158,09	Аналитический метод	0,10	—
192	200976,68	197172,91	Аналитический метод	0,10	—
193	200988,00	197198,24	Аналитический метод	0,10	—
194	200990,76	197197,00	Аналитический метод	0,10	—
195	201002,34	197222,98	Аналитический метод	0,10	—
196	201004,89	197220,73	Аналитический метод	0,10	—
197	201005,25	197221,14	Аналитический метод	0,10	—
198	201023,74	197242,08	Аналитический метод	0,10	—
199	201004,13	197259,54	Аналитический метод	0,10	—
200	200983,20	197239,87	Аналитический метод	0,10	—

1	2	3	4	5	6
201	200994,45	197229,84	Аналитический метод	0,10	—
202	200981,61	197201,10	Аналитический метод	0,10	—
203	200984,35	197199,87	Аналитический метод	0,10	—
204	200972,95	197174,36	Аналитический метод	0,10	—
205	200966,45	197159,81	Аналитический метод	0,10	—
206	200956,55	197137,67	Аналитический метод	0,10	—
207	200715,91	197245,19	Аналитический метод	0,10	—
208	200728,40	197273,57	Аналитический метод	0,10	—
209	200733,47	197285,09	Аналитический метод	0,10	—
210	200592,27	197606,11	Аналитический метод	0,10	—
211	200351,50	198042,00	Аналитический метод	0,10	—
212	200327,73	198085,04	Аналитический метод	0,10	—
213	200227,72	198102,06	Аналитический метод	0,10	—
214	200062,68	197981,53	Аналитический метод	0,10	—
215	200046,24	197993,65	Аналитический метод	0,10	—
216	200042,55	197996,37	Аналитический метод	0,10	—
217	200030,15	198005,50	Аналитический метод	0,10	—
218	200011,03	198019,59	Аналитический метод	0,10	—
219	200012,22	198021,20	Аналитический метод	0,10	—
220	200004,22	198027,09	Аналитический метод	0,10	—
221	199917,91	197911,63	Аналитический метод	0,10	—
222	199911,98	197916,07	Аналитический метод	0,10	—
223	199892,08	198230,98	Аналитический метод	0,10	—
224	199839,53	198560,76	Аналитический метод	0,10	—
225	199818,65	198653,08	Аналитический метод	0,10	—
226	199781,28	198710,83	Аналитический метод	0,10	—
227	199949,16	199072,77	Аналитический метод	0,10	—
228	200022,56	199231,02	Аналитический метод	0,10	—

1	2	3	4	5	6
229	200026,57	199234,63	Аналитический метод	0,10	—
230	200141,71	199266,73	Аналитический метод	0,10	—
231	200358,26	199335,09	Аналитический метод	0,10	—
232	200668,26	199422,33	Аналитический метод	0,10	—
233	200838,12	199466,51	Аналитический метод	0,10	—
234	200826,01	199541,06	Аналитический метод	0,10	—
235	200873,23	199566,55	Аналитический метод	0,10	—
236	200940,81	199603,03	Аналитический метод	0,10	—
237	200983,00	199625,81	Аналитический метод	0,10	—
238	201012,24	199600,83	Аналитический метод	0,10	—
239	201021,72	199605,80	Аналитический метод	0,10	—
240	201034,85	199612,68	Аналитический метод	0,10	—
241	200996,40	199651,12	Аналитический метод	0,10	—
242	200985,52	199636,53	Аналитический метод	0,10	—
243	200938,76	199611,73	Аналитический метод	0,10	—
244	200866,19	199573,25	Аналитический метод	0,10	—
245	200815,06	199546,14	Аналитический метод	0,10	—
246	200826,79	199473,90	Аналитический метод	0,10	—
247	200665,65	199431,99	Аналитический метод	0,10	—
248	200355,39	199344,67	Аналитический метод	0,10	—
249	200138,86	199276,31	Аналитический метод	0,10	—
250	200021,62	199243,63	Аналитический метод	0,10	—
251	200014,35	199237,08	Аналитический метод	0,10	—
252	199940,09	199076,98	Аналитический метод	0,10	—
253	199769,88	198710,03	Аналитический метод	0,10	—
254	199809,29	198649,14	Аналитический метод	0,10	—
255	199829,71	198558,86	Аналитический метод	0,10	—
256	199882,13	198229,87	Аналитический метод	0,10	—

1	2	3	4	5	6
257	199902,35	197910,78	Аналитический метод	0,10	—
258	199911,93	197903,62	Аналитический метод	0,10	—
259	199835,53	197801,42	Аналитический метод	0,10	—
260	199769,06	197799,08	Аналитический метод	0,10	—
261	199638,21	197851,21	Аналитический метод	0,10	—
262	199557,99	197744,03	Аналитический метод	0,10	—
263	199557,73	197732,26	Аналитический метод	0,10	—
264	199559,73	197732,22	Аналитический метод	0,10	—
265	199559,27	197710,77	Аналитический метод	0,10	—
266	199559,12	197703,85	Аналитический метод	0,10	—
267	199558,92	197694,78	Аналитический метод	0,10	—
268	199558,29	197665,67	Аналитический метод	0,10	—
269	199556,29	197665,71	Аналитический метод	0,10	—
270	199501,25	197666,15	Аналитический метод	0,10	—
271	199459,15	197666,49	Аналитический метод	0,10	—
272	199238,79	197668,28	Аналитический метод	0,10	—
273	199232,27	197668,33	Аналитический метод	0,10	—
274	199220,36	197668,42	Аналитический метод	0,10	—
275	198477,18	197674,43	Аналитический метод	0,10	—
276	198477,23	197681,44	Аналитический метод	0,10	—
277	198475,26	197681,46	Аналитический метод	0,10	—
278	198475,48	197707,99	Аналитический метод	0,10	—
279	198475,50	197710,09	Аналитический метод	0,10	—
280	198475,61	197723,83	Аналитический метод	0,10	—
281	198475,83	197751,45	Аналитический метод	0,10	—
282	198477,80	197751,48	Аналитический метод	0,10	—
283	198477,96	197771,66	Аналитический метод	0,10	—
284	198603,54	198191,05	Аналитический метод	0,10	—

1	2	3	4	5	6
285	198438,05	198240,55	Аналитический метод	0,10	—
286	198352,05	198240,49	Аналитический метод	0,10	—
287	198061,84	198330,07	Аналитический метод	0,10	—
288	197968,91	198236,78	Аналитический метод	0,10	—
289	197816,10	197989,69	Аналитический метод	0,10	—
290	197737,91	197955,00	Аналитический метод	0,10	—
291	197289,22	197893,58	Аналитический метод	0,10	—
292	197286,09	197893,15	Аналитический метод	0,10	—
293	197152,01	197849,48	Аналитический метод	0,10	—
294	197008,54	197802,76	Аналитический метод	0,10	—
295	197012,05	197793,05	Аналитический метод	0,10	—
296	197014,87	197794,07	Аналитический метод	0,10	—
297	197016,63	197789,19	Аналитический метод	0,10	—
298	197022,52	197772,92	Аналитический метод	0,10	—
299	197037,30	197732,03	Аналитический метод	0,10	—
300	197034,47	197731,01	Аналитический метод	0,10	—
301	197040,72	197713,73	Аналитический метод	0,10	—
302	197049,07	197690,63	Аналитический метод	0,10	—
303	197080,60	197603,41	Аналитический метод	0,10	—
304	197031,06	197580,75	Аналитический метод	0,10	—
305	196951,83	197544,51	Аналитический метод	0,10	—
306	196936,19	197578,72	Аналитический метод	0,10	—
307	196933,29	197585,05	Аналитический метод	0,10	—
308	196938,92	197587,65	Аналитический метод	0,10	—
309	196928,23	197610,81	Аналитический метод	0,10	—
310	196913,98	197604,23	Аналитический метод	0,10	—
311	196897,74	197607,71	Аналитический метод	0,10	—
312	196891,15	197622,96	Аналитический метод	0,10	—

1	2	3	4	5	6
313	196880,23	197597,33	Аналитический метод	0,10	—
314	196901,83	197600,56	Аналитический метод	0,10	—
315	196913,03	197575,72	Аналитический метод	0,10	—
316	196924,21	197580,87	Аналитический метод	0,10	—
317	196928,64	197571,18	Аналитический метод	0,10	—
318	196942,74	197540,36	Аналитический метод	0,10	—
319	196882,71	197512,90	Аналитический метод	0,10	—
320	196856,74	197501,02	Аналитический метод	0,10	—
321	196745,96	197522,66	Аналитический метод	0,10	—
322	196690,02	197533,59	Аналитический метод	0,10	—
323	196678,07	197597,61	Аналитический метод	0,10	—
324	196670,55	197637,89	Аналитический метод	0,10	—
325	196668,16	197650,69	Аналитический метод	0,10	—
326	196611,93	197659,63	Аналитический метод	0,10	—
327	196534,97	197671,86	Аналитический метод	0,10	—
328	196505,27	197686,27	Аналитический метод	0,10	—
329	196458,86	197708,45	Аналитический метод	0,10	—
330	196433,80	197724,55	Аналитический метод	0,10	—
331	196431,39	197726,31	Аналитический метод	0,10	—
332	196444,75	197745,24	Аналитический метод	0,10	—
333	196457,39	197763,15	Аналитический метод	0,10	—
334	196468,98	197779,58	Аналитический метод	0,10	—
335	196471,37	197777,76	Аналитический метод	0,10	—
336	196476,52	197785,05	Аналитический метод	0,10	—
337	196429,18	197830,99	Аналитический метод	0,10	—
338	196325,93	198030,44	Аналитический метод	0,10	—
339	196292,03	198080,98	Аналитический метод	0,10	—
340	196262,58	198113,80	Аналитический метод	0,10	—

1	2	3	4	5	6
341	196260,74	198115,85	Аналитический метод	0,10	—
342	196223,89	198143,37	Аналитический метод	0,10	—
343	196222,40	198144,34	Аналитический метод	0,10	—
344	195853,08	198383,96	Аналитический метод	0,10	—
345	195549,74	198580,78	Аналитический метод	0,10	—
346	195550,77	198629,08	Аналитический метод	0,10	—
347	195375,90	198676,47	Аналитический метод	0,10	—
348	195359,51	198680,91	Аналитический метод	0,10	—
349	195296,90	198686,91	Аналитический метод	0,10	—
350	194956,54	198700,27	Аналитический метод	0,10	—
351	194943,34	198700,79	Аналитический метод	0,10	—
352	194741,04	198708,74	Аналитический метод	0,10	—
353	194651,80	198712,24	Аналитический метод	0,10	—
354	194565,49	198715,67	Аналитический метод	0,10	—
355	194431,85	198720,97	Аналитический метод	0,10	—
356	194210,54	198729,76	Аналитический метод	0,10	—
357	194176,18	198731,13	Аналитический метод	0,10	—
358	194114,92	198733,56	Аналитический метод	0,10	—
359	194112,68	198738,30	Аналитический метод	0,10	—
360	194017,63	198939,98	Аналитический метод	0,10	—
361	193997,04	198983,68	Аналитический метод	0,10	—
362	193961,71	199060,13	Аналитический метод	0,10	—
363	193930,98	199105,41	Аналитический метод	0,10	—
364	193898,43	199139,18	Аналитический метод	0,10	—
365	193886,02	199152,06	Аналитический метод	0,10	—
366	193829,33	199184,17	Аналитический метод	0,10	—
367	193782,64	199199,27	Аналитический метод	0,10	—
368	193752,84	199208,90	Аналитический метод	0,10	—

1	2	3	4	5	6
369	193691,24	199329,89	Аналитический метод	0,10	—
370	193652,64	199434,01	Аналитический метод	0,10	—
371	193646,66	199445,15	Аналитический метод	0,10	—
372	193641,08	199455,53	Аналитический метод	0,10	—
373	193639,39	199458,68	Аналитический метод	0,10	—
374	193637,60	199462,02	Аналитический метод	0,10	—
375	193617,00	199500,37	Аналитический метод	0,10	—
376	193608,20	199495,47	Аналитический метод	0,10	—
377	193628,64	199457,51	Аналитический метод	0,10	—
378	193630,38	199454,28	Аналитический метод	0,10	—
379	193632,07	199451,13	Аналитический метод	0,10	—
380	193637,65	199440,76	Аналитический метод	0,10	—
381	193643,51	199429,88	Аналитический метод	0,10	—
382	193682,06	199325,87	Аналитический метод	0,10	—
383	193745,81	199200,67	Аналитический метод	0,10	—
384	193782,10	199188,94	Аналитический метод	0,10	—
385	193825,29	199174,97	Аналитический метод	0,10	—
386	193879,83	199144,08	Аналитический метод	0,10	—
387	193886,27	199137,40	Аналитический метод	0,10	—
388	193923,19	199099,09	Аналитический метод	0,10	—
389	193952,98	199055,19	Аналитический метод	0,10	—
390	193987,98	198979,45	Аналитический метод	0,10	—
391	194009,45	198933,90	Аналитический метод	0,10	—
392	194101,01	198739,62	Аналитический метод	0,10	—
393	194108,46	198723,81	Аналитический метод	0,10	—
394	194649,30	198702,31	Аналитический метод	0,10	—
395	194648,17	198675,55	Аналитический метод	0,10	—
396	194647,49	198659,27	Аналитический метод	0,10	—

1	2	3	4	5	6
397	194646,47	198635,19	Аналитический метод	0,10	—
398	194643,46	198635,28	Аналитический метод	0,10	—
399	194642,51	198612,69	Аналитический метод	0,10	—
400	194636,53	198613,04	Аналитический метод	0,10	—
401	194635,07	198587,57	Аналитический метод	0,10	—
402	194653,49	198586,51	Аналитический метод	0,10	—
403	194671,83	198585,45	Аналитический метод	0,10	—
404	194682,98	198576,27	Аналитический метод	0,10	—
405	194678,92	198597,04	Аналитический метод	0,10	—
406	194672,71	198590,41	Аналитический метод	0,10	—
407	194663,81	198590,92	Аналитический метод	0,10	—
408	194664,98	198611,37	Аналитический метод	0,10	—
409	194652,50	198612,10	Аналитический метод	0,10	—
410	194653,47	198634,99	Аналитический метод	0,10	—
411	194650,47	198635,08	Аналитический метод	0,10	—
412	194651,48	198659,13	Аналитический метод	0,10	—
413	194652,17	198675,44	Аналитический метод	0,10	—
414	194653,30	198702,17	Аналитический метод	0,10	—
415	194954,98	198690,33	Аналитический метод	0,10	—
416	195296,22	198676,93	Аналитический метод	0,10	—
417	195357,71	198671,03	Аналитический метод	0,10	—
418	195372,39	198667,05	Аналитический метод	0,10	—
419	195540,61	198621,47	Аналитический метод	0,10	—
420	195539,63	198575,43	Аналитический метод	0,10	—
421	195855,87	198370,24	Аналитический метод	0,10	—
422	196216,87	198136,00	Аналитический метод	0,10	—
423	196218,17	198135,16	Аналитический метод	0,10	—
424	196253,96	198108,43	Аналитический метод	0,10	—

1	2	3	4	5	6
425	196284,12	198074,83	Аналитический метод	0,10	—
426	196317,31	198025,34	Аналитический метод	0,10	—
427	196403,74	197858,38	Аналитический метод	0,10	—
428	196421,04	197824,95	Аналитический метод	0,10	—
429	196463,42	197783,83	Аналитический метод	0,10	—
430	196465,80	197782,01	Аналитический метод	0,10	—
431	196454,11	197765,45	Аналитический метод	0,10	—
432	196441,47	197747,54	Аналитический метод	0,10	—
433	196428,15	197728,68	Аналитический метод	0,10	—
434	196425,73	197730,45	Аналитический метод	0,10	—
435	196419,52	197721,67	Аналитический метод	0,10	—
436	196454,00	197699,69	Аналитический метод	0,10	—
437	196500,94	197677,26	Аналитический метод	0,10	—
438	196531,93	197662,21	Аналитический метод	0,10	—
439	196593,14	197652,48	Аналитический метод	0,10	—
440	196659,63	197641,92	Аналитический метод	0,10	—
441	196663,78	197619,67	Аналитический метод	0,10	—
442	196668,43	197594,74	Аналитический метод	0,10	—
443	196681,43	197525,08	Аналитический метод	0,10	—
444	196740,21	197513,60	Аналитический метод	0,10	—
445	196857,98	197490,59	Аналитический метод	0,10	—
446	196890,25	197505,35	Аналитический метод	0,10	—
447	197035,31	197571,70	Аналитический метод	0,10	—
448	197093,14	197598,15	Аналитический метод	0,10	—
449	197043,88	197734,41	Аналитический метод	0,10	—
450	197041,06	197733,39	Аналитический метод	0,10	—
451	197026,49	197773,69	Аналитический метод	0,10	—
452	197020,44	197790,43	Аналитический метод	0,10	—

1	2	3	4	5	6
453	197018,63	197795,43	Аналитический метод	0,10	—
454	197021,53	197796,47	Аналитический метод	0,10	—
455	197150,49	197838,47	Аналитический метод	0,10	—
456	197288,29	197883,34	Аналитический метод	0,10	—
457	197300,46	197885,02	Аналитический метод	0,10	—
458	197300,33	197887,01	Аналитический метод	0,10	—
459	197302,33	197887,15	Аналитический метод	0,10	—
460	197302,46	197885,30	Аналитический метод	0,10	—
461	197740,67	197945,28	Аналитический метод	0,10	—
462	197822,98	197981,80	Аналитический метод	0,10	—
463	197976,81	198230,54	Аналитический метод	0,10	—
464	198064,66	198318,74	Аналитический метод	0,10	—
465	198350,55	198230,49	Аналитический метод	0,10	—
466	198436,59	198230,55	Аналитический метод	0,10	—
467	198591,09	198184,34	Аналитический метод	0,10	—
468	198467,98	197773,16	Аналитический метод	0,10	—
469	198467,80	197751,53	Аналитический метод	0,10	—
470	198470,80	197751,50	Аналитический метод	0,10	—
471	198470,58	197723,87	Аналитический метод	0,10	—
472	198470,47	197710,17	Аналитический метод	0,10	—
473	198470,45	197708,02	Аналитический метод	0,10	—
474	198470,23	197681,49	Аналитический метод	0,10	—
475	198467,24	197681,52	Аналитический метод	0,10	—
476	198467,18	197674,51	Аналитический метод	0,10	—
477	198413,50	197674,95	Аналитический метод	0,10	—
478	198412,38	197674,95	Аналитический метод	0,10	—
479	198343,82	197675,51	Аналитический метод	0,10	—
480	198284,46	197664,47	Аналитический метод	0,10	—

1	2	3	4	5	6
481	198280,00	197643,27	Аналитический метод	0,10	—
482	198288,21	197650,42	Аналитический метод	0,10	—
483	198267,12	197566,62	Аналитический метод	0,10	—
484	198272,50	197473,12	Аналитический метод	0,10	—
485	198272,57	197471,86	Аналитический метод	0,10	—
486	198296,01	197064,52	Аналитический метод	0,10	—
487	198318,46	197015,24	Аналитический метод	0,10	—
488	198313,63	197013,01	Аналитический метод	0,10	—
489	198295,31	197004,55	Аналитический метод	0,10	—
490	198309,47	196973,89	Аналитический метод	0,10	—
491	198327,61	196983,10	Аналитический метод	0,10	—
492	198331,80	196985,23	Аналитический метод	0,10	—
493	198324,83	197000,25	Аналитический метод	0,10	—
494	198334,31	197004,58	Аналитический метод	0,10	—
495	198305,88	197066,97	Аналитический метод	0,10	—
496	198282,71	197469,86	Аналитический метод	0,10	—
497	198282,64	197471,10	Аналитический метод	0,10	—
498	198277,20	197565,66	Аналитический метод	0,10	—
499	198298,47	197650,24	Аналитический метод	0,10	—
500	198333,29	197648,29	Аналитический метод	0,10	—
501	198378,10	197645,79	Аналитический метод	0,10	—
502	198378,15	197636,79	Аналитический метод	0,10	—
503	198400,17	197636,87	Аналитический метод	0,10	—
504	198401,28	197636,87	Аналитический метод	0,10	—
505	198403,13	197636,88	Аналитический метод	0,10	—
506	198403,11	197642,60	Аналитический метод	0,10	—
507	198403,10	197646,02	Аналитический метод	0,10	—
508	198403,05	197665,03	Аналитический метод	0,10	—

1	2	3	4	5	6
509	198409,18	197664,98	Аналитический метод	0,10	—
510	198410,29	197664,97	Аналитический метод	0,10	—
511	198472,10	197664,47	Аналитический метод	0,10	—
512	199214,90	197658,47	Аналитический метод	0,10	—
513	199225,93	197658,38	Аналитический метод	0,10	—
514	199233,36	197658,32	Аналитический метод	0,10	—
515	199460,40	197656,48	Аналитический метод	0,10	—
516	199495,23	197656,20	Аналитический метод	0,10	—
517	199566,08	197655,63	Аналитический метод	0,10	—
518	199566,29	197665,49	Аналитический метод	0,10	—
519	199563,29	197665,56	Аналитический метод	0,10	—
520	199563,92	197694,69	Аналитический метод	0,10	—
521	199564,12	197703,74	Аналитический метод	0,10	—
522	199564,27	197710,64	Аналитический метод	0,10	—
523	199564,73	197732,11	Аналитический метод	0,10	—
524	199567,73	197732,03	Аналитический метод	0,10	—
525	199567,92	197740,61	Аналитический метод	0,10	—
526	199641,63	197839,08	Аналитический метод	0,10	—
527	199767,31	197789,01	Аналитический метод	0,10	—
528	199840,67	197791,60	Аналитический метод	0,10	—
529	200008,07	198015,57	Аналитический метод	0,10	—
530	200027,75	198001,06	Аналитический метод	0,10	—
531	200039,59	197992,34	Аналитический метод	0,10	—
532	200043,78	197989,25	Аналитический метод	0,10	—
533	200059,76	197977,48	Аналитический метод	0,10	—
534	200057,98	197975,07	Аналитический метод	0,10	—
535	200064,34	197970,38	Аналитический метод	0,10	—
536	200227,34	198089,42	Аналитический метод	0,10	—

1	2	3	4	5	6
537	200321,93	198074,85	Аналитический метод	0,10	—
538	200340,15	198041,87	Аналитический метод	0,10	—
539	200583,30	197601,67	Аналитический метод	0,10	—
540	200722,54	197285,09	Аналитический метод	0,10	—
541	200719,39	197277,94	Аналитический метод	0,10	—
542	200702,75	197240,12	Аналитический метод	0,10	—
543	201352,84	196949,60	Аналитический метод	0,10	—
544	201401,51	196987,42	Аналитический метод	0,10	—
545	201469,90	197040,58	Аналитический метод	0,10	—
546	201466,67	197123,83	Аналитический метод	0,10	—
1	201509,87	197195,96	Аналитический метод	0,10	—

3. Сведения о характерных точках части (частей) границы объекта

Обозначение характерных точек части границы	Координаты, м		Метод определения координат характерной точки	Средняя квадратическая погрешность положения характерной точки (M_t), м	Описание обозначения точки на местности (при наличии)
	X	Y			
1	2	3	4	5	6
Часть № —					
—	—	—	—	—	—

Сведения о местоположении измененных (уточненных) границ объекта

1. Система координат —

2. Сведения о характерных точках границ объекта


Обозначение характерных точек границ	Существующие координаты, м		Измененные (уточненные) координаты, м		Метод определения координат характерной точки	Средняя квадратическая погрешность положения характерной точки (M_t), м	Описание обозначения точки на местности (при наличии)
	X	Y	X	Y			
1	2	3	4	5	6	7	8
—	—	—	—	—	—	—	—

3. Сведения о характерных точках части (частей) границы объекта

Часть № —

Схема расположения публичного сервитута

Основной лист

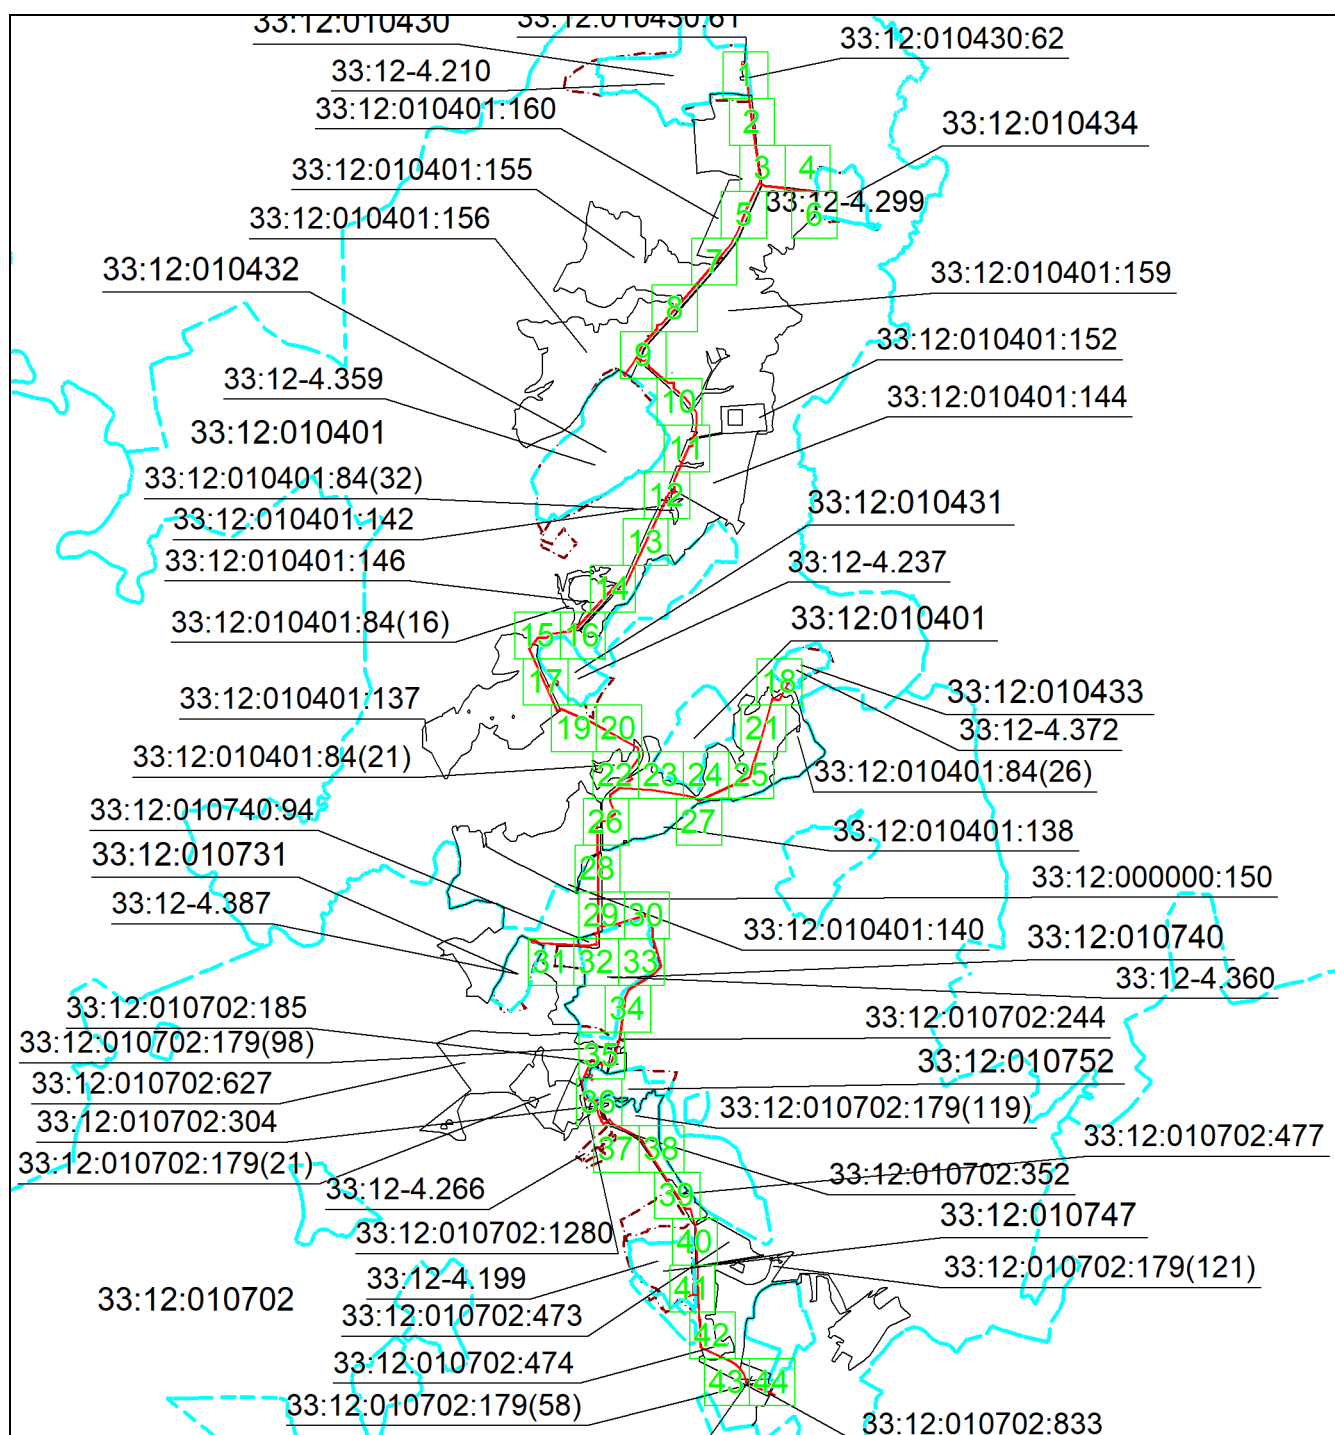

Масштаб 1: 78397

Используемые условные знаки и обозначения:



— область выносного листа,


23

— номер выносного листа.

Остальные используемые условные знаки и обозначения приведены на отдельной странице в конце раздела.

Дата 17 апреля 2024 г.

Выносной лист №2

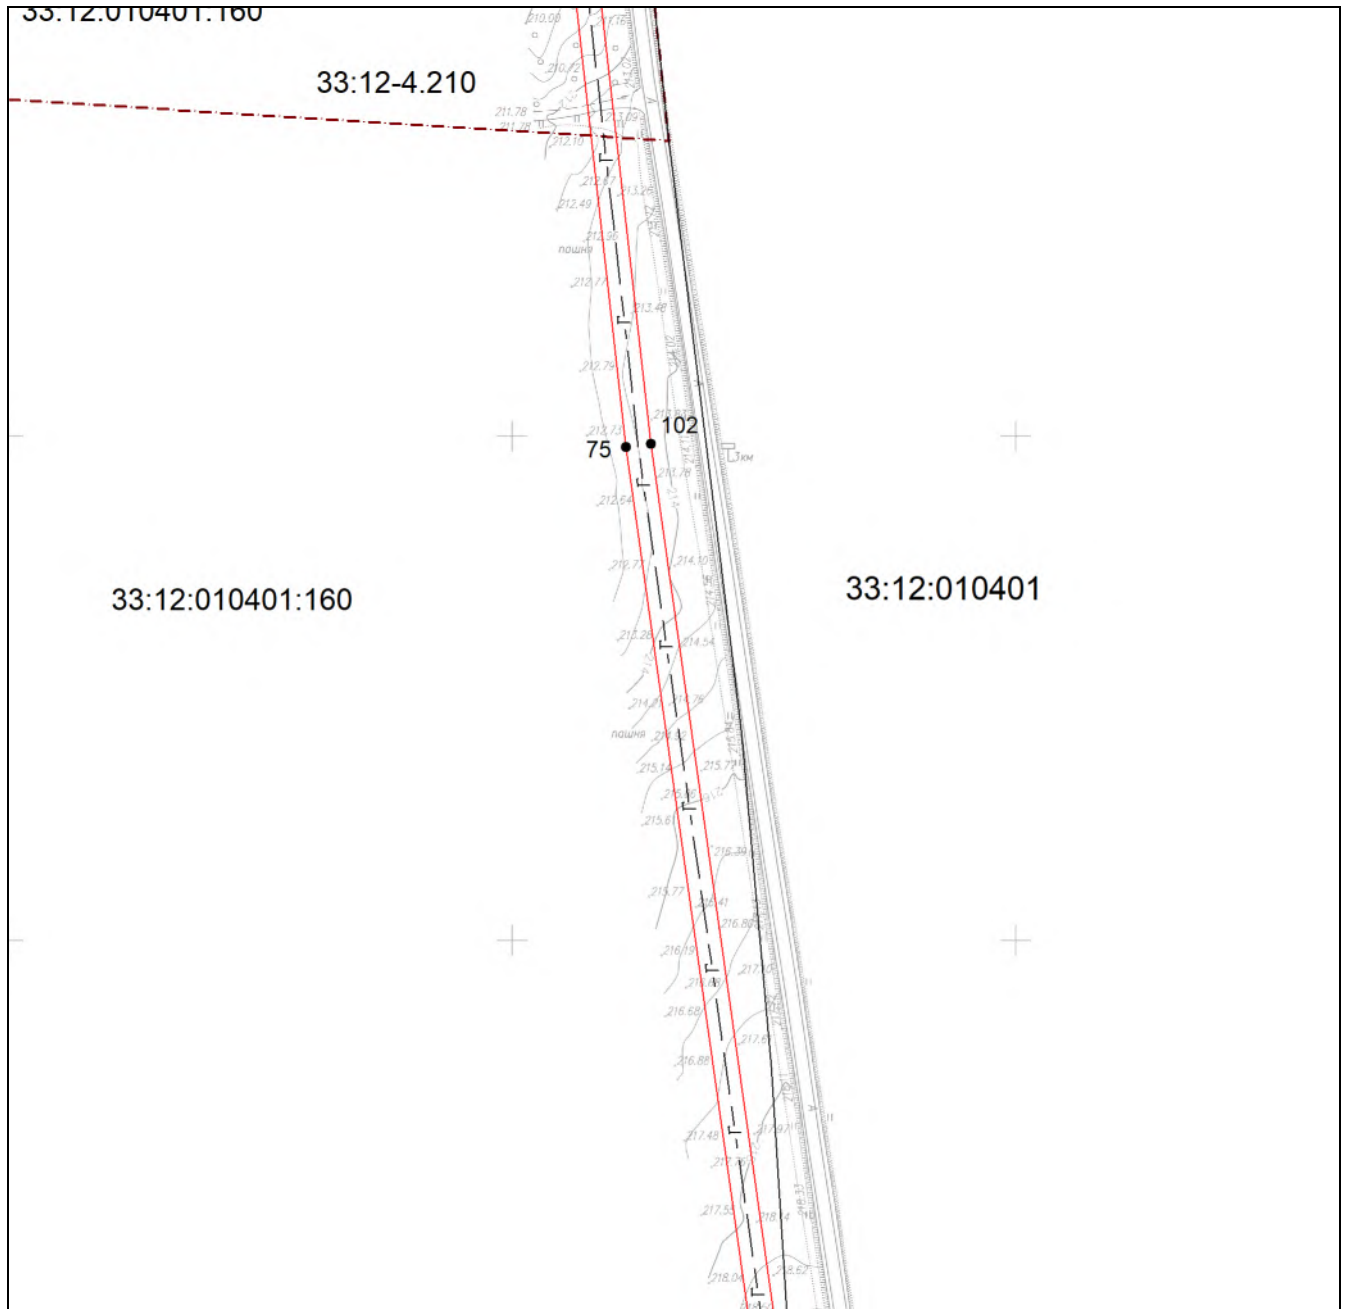


Масштаб 1:3000

Используемые условные знаки и обозначения приведены на отдельной странице в конце раздела.

Дата 17 апреля 2024 г.

Выносной лист №4

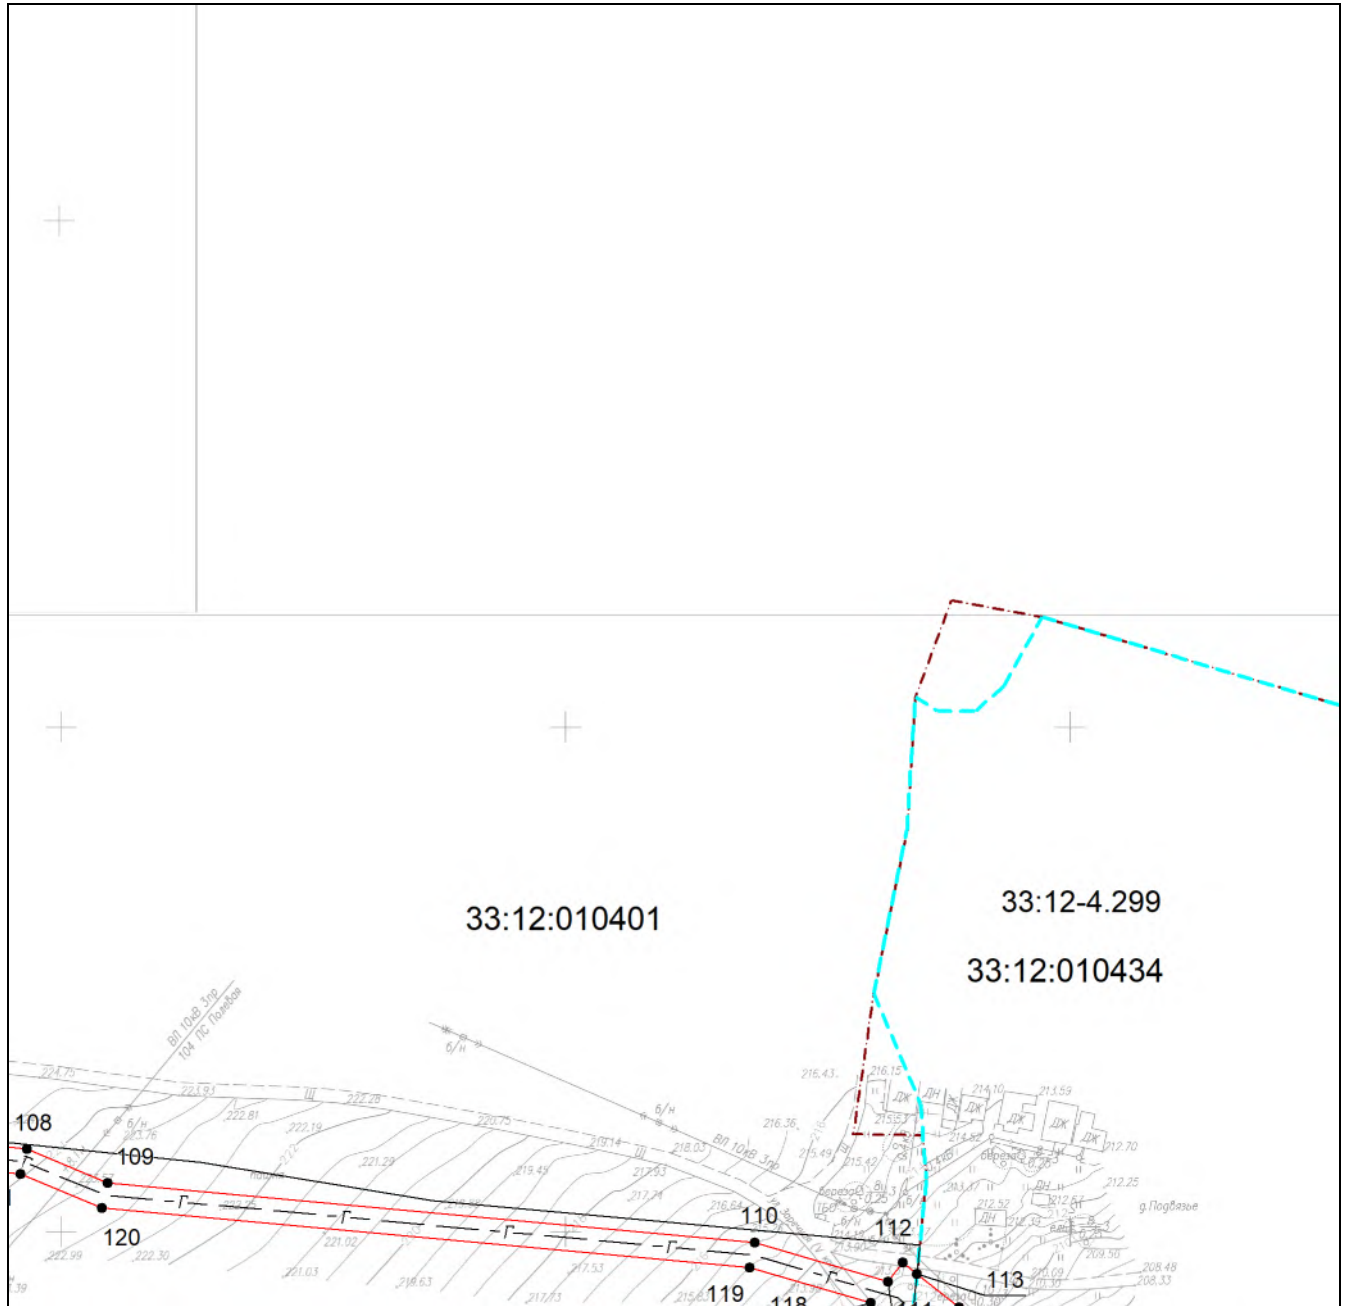


Масштаб 1:3000

Используемые условные знаки и обозначения приведены на отдельной странице в конце раздела.

Дата 17 апреля 2024 г.

Выносной лист №5

33:1

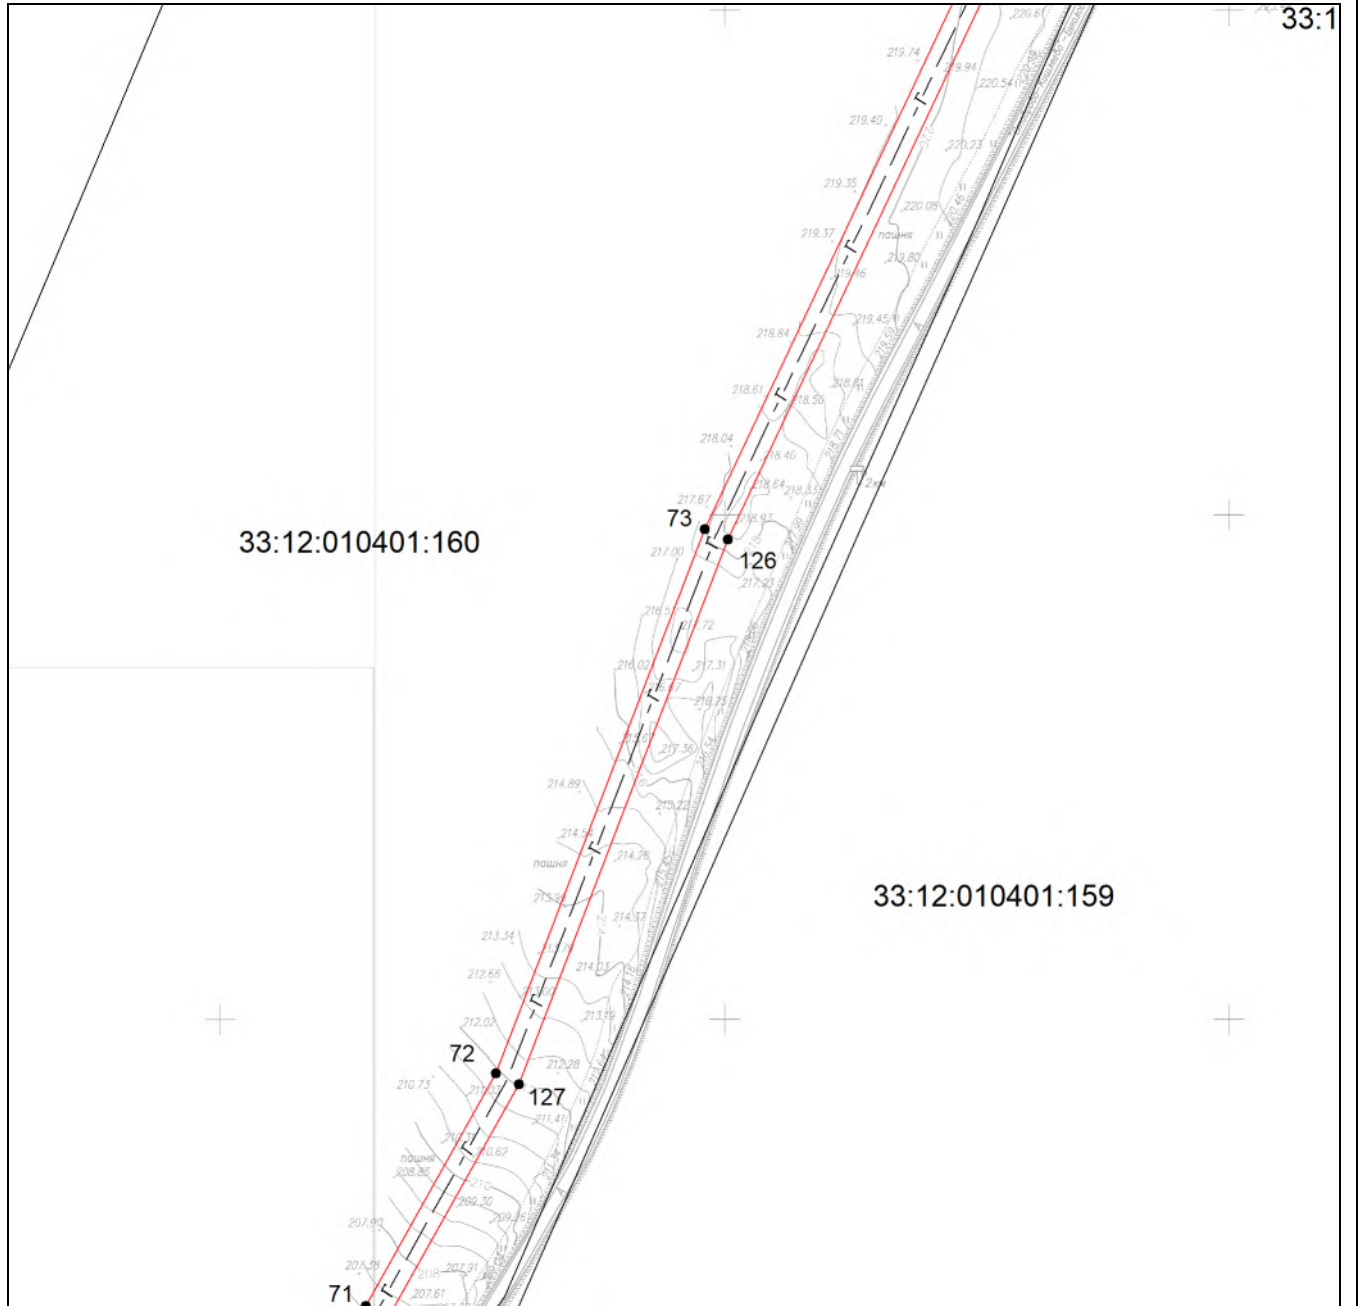

33:12:010401:160


33:12:010401:159

Масштаб 1:3000

Используемые условные знаки и обозначения приведены на отдельной странице в конце раздела.

Дата 17 апреля 2024 г.

Выносной лист №7

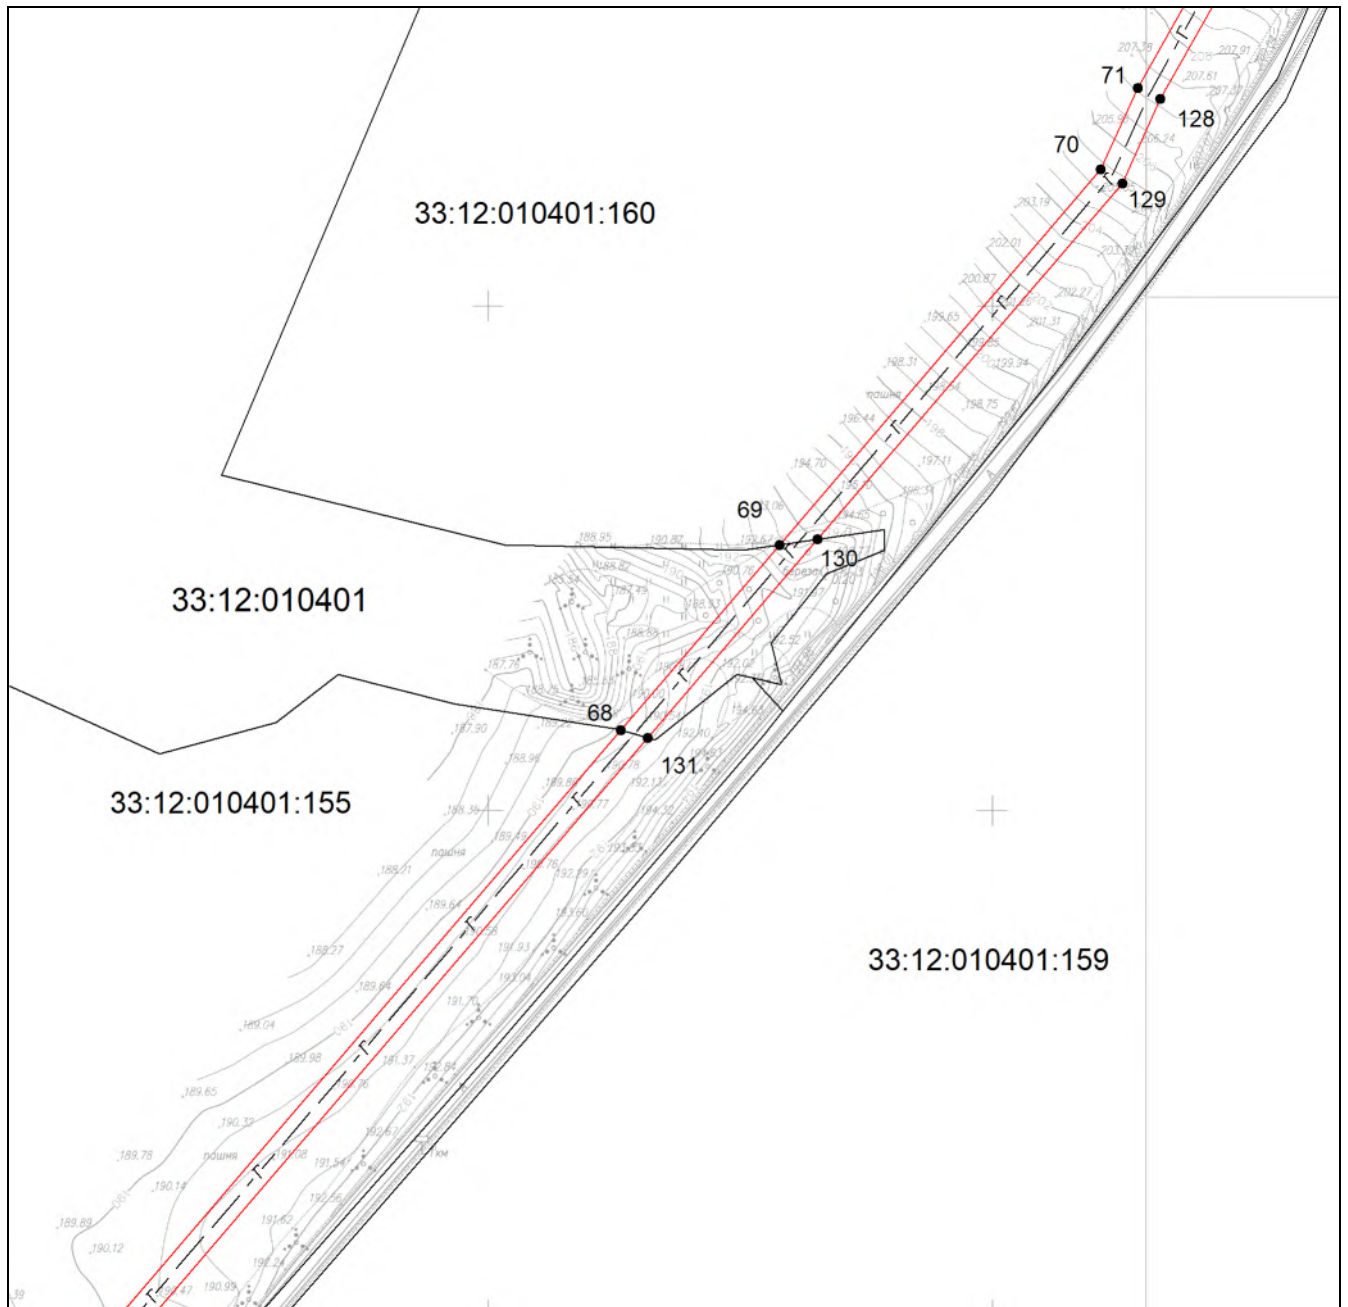


Масштаб 1:3000

Используемые условные знаки и обозначения приведены на отдельной странице в конце раздела.

Дата 17 апреля 2024 г.

Выносной лист №8

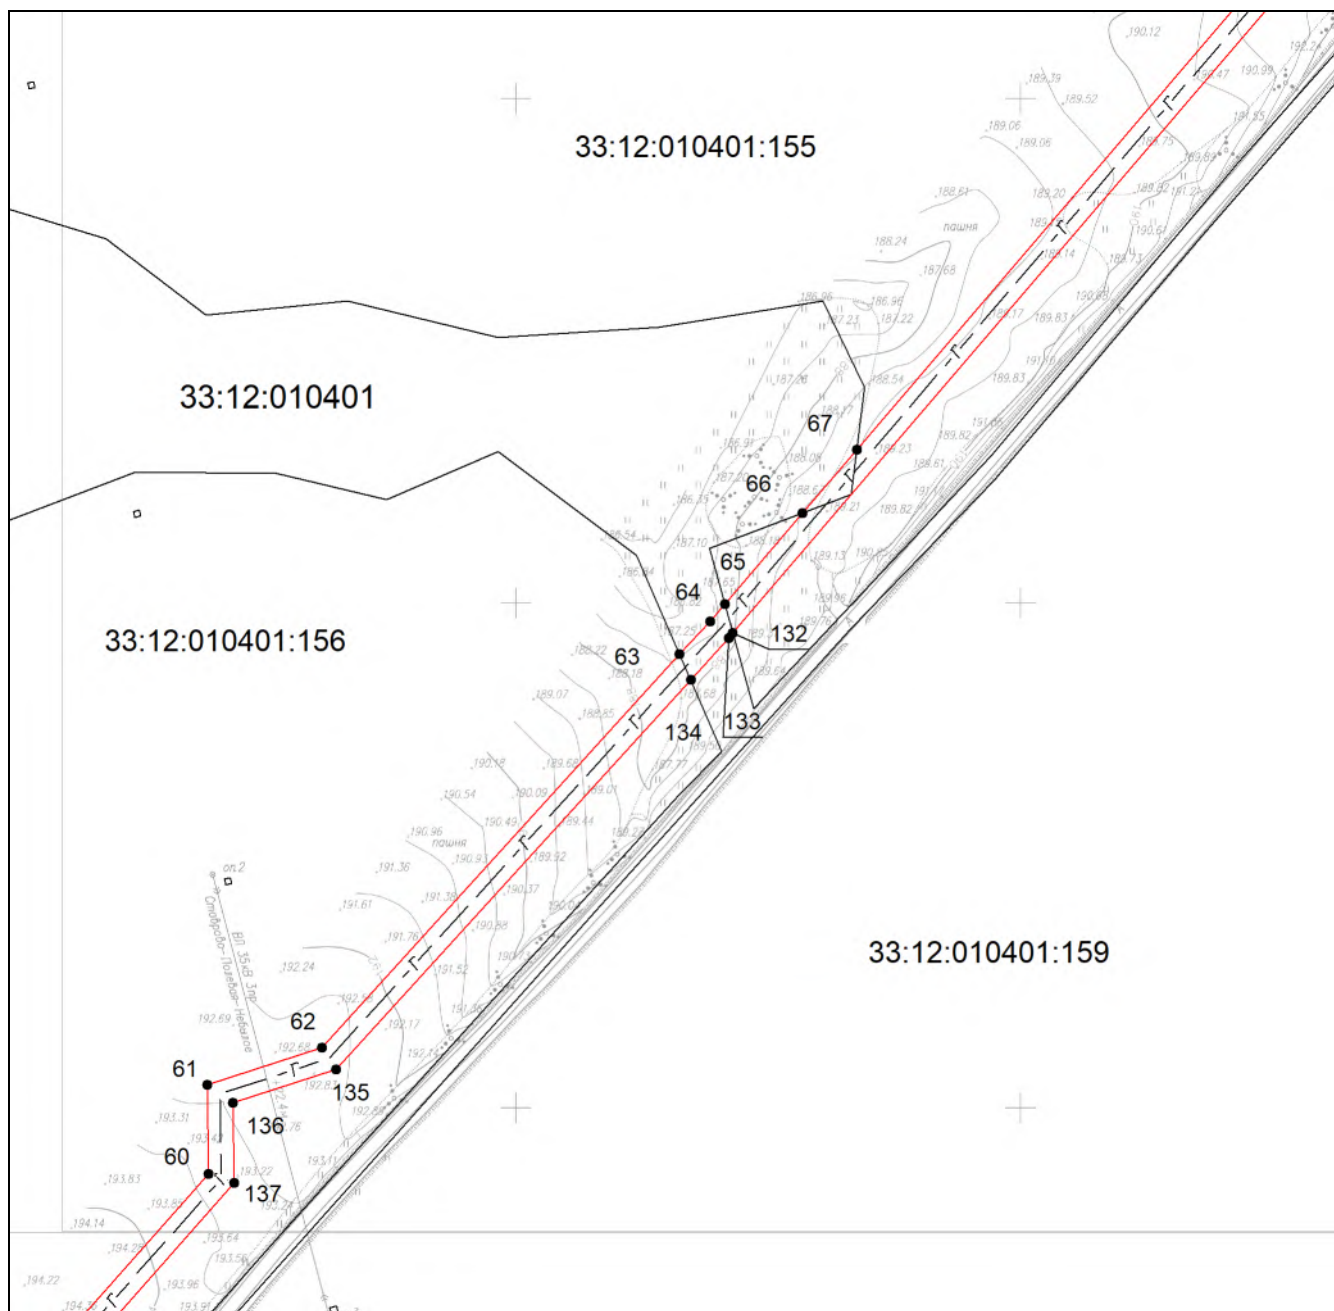


Масштаб 1:3000

Используемые условные знаки и обозначения приведены на отдельной странице в конце раздела.

Дата 17 апреля 2024 г.

Выносной лист №9

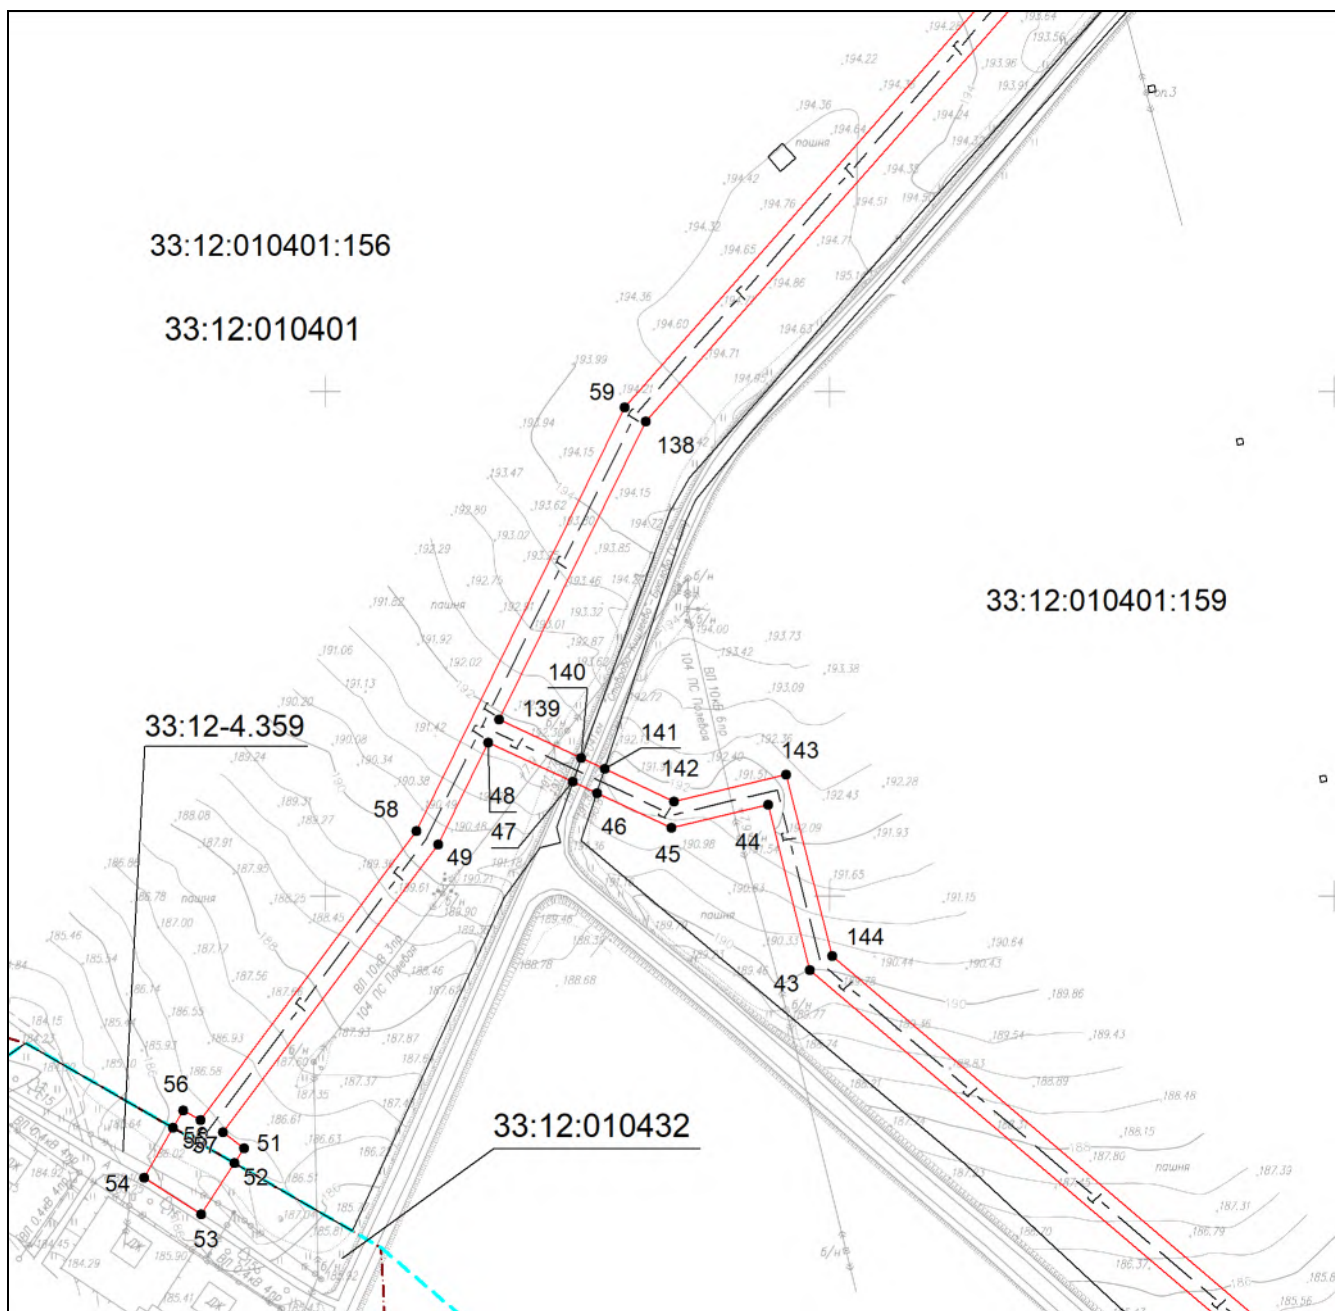


Масштаб 1:3000

Используемые условные знаки и обозначения приведены на отдельной странице в конце раздела.

Дата 17 апреля 2024 г.

Выносной лист №10

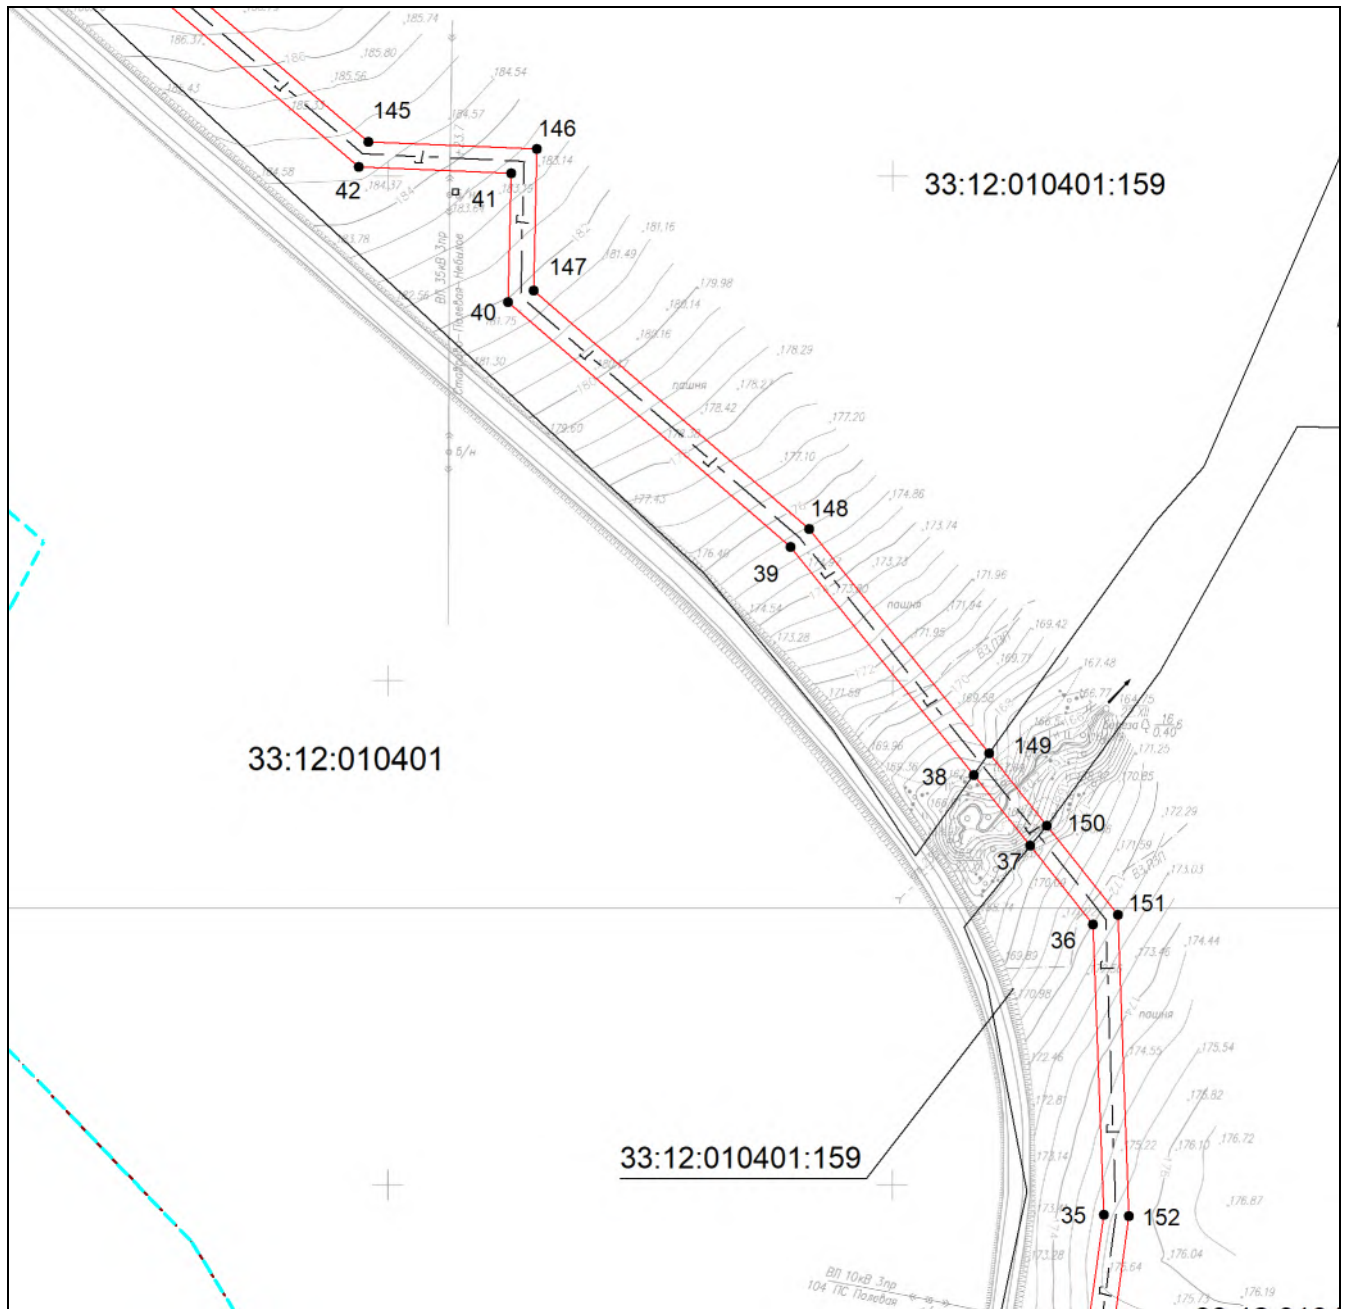


Масштаб 1:3000

Используемые условные знаки и обозначения приведены на отдельной странице в конце раздела.

Дата 17 апреля 2024 г.

Выносной лист №11

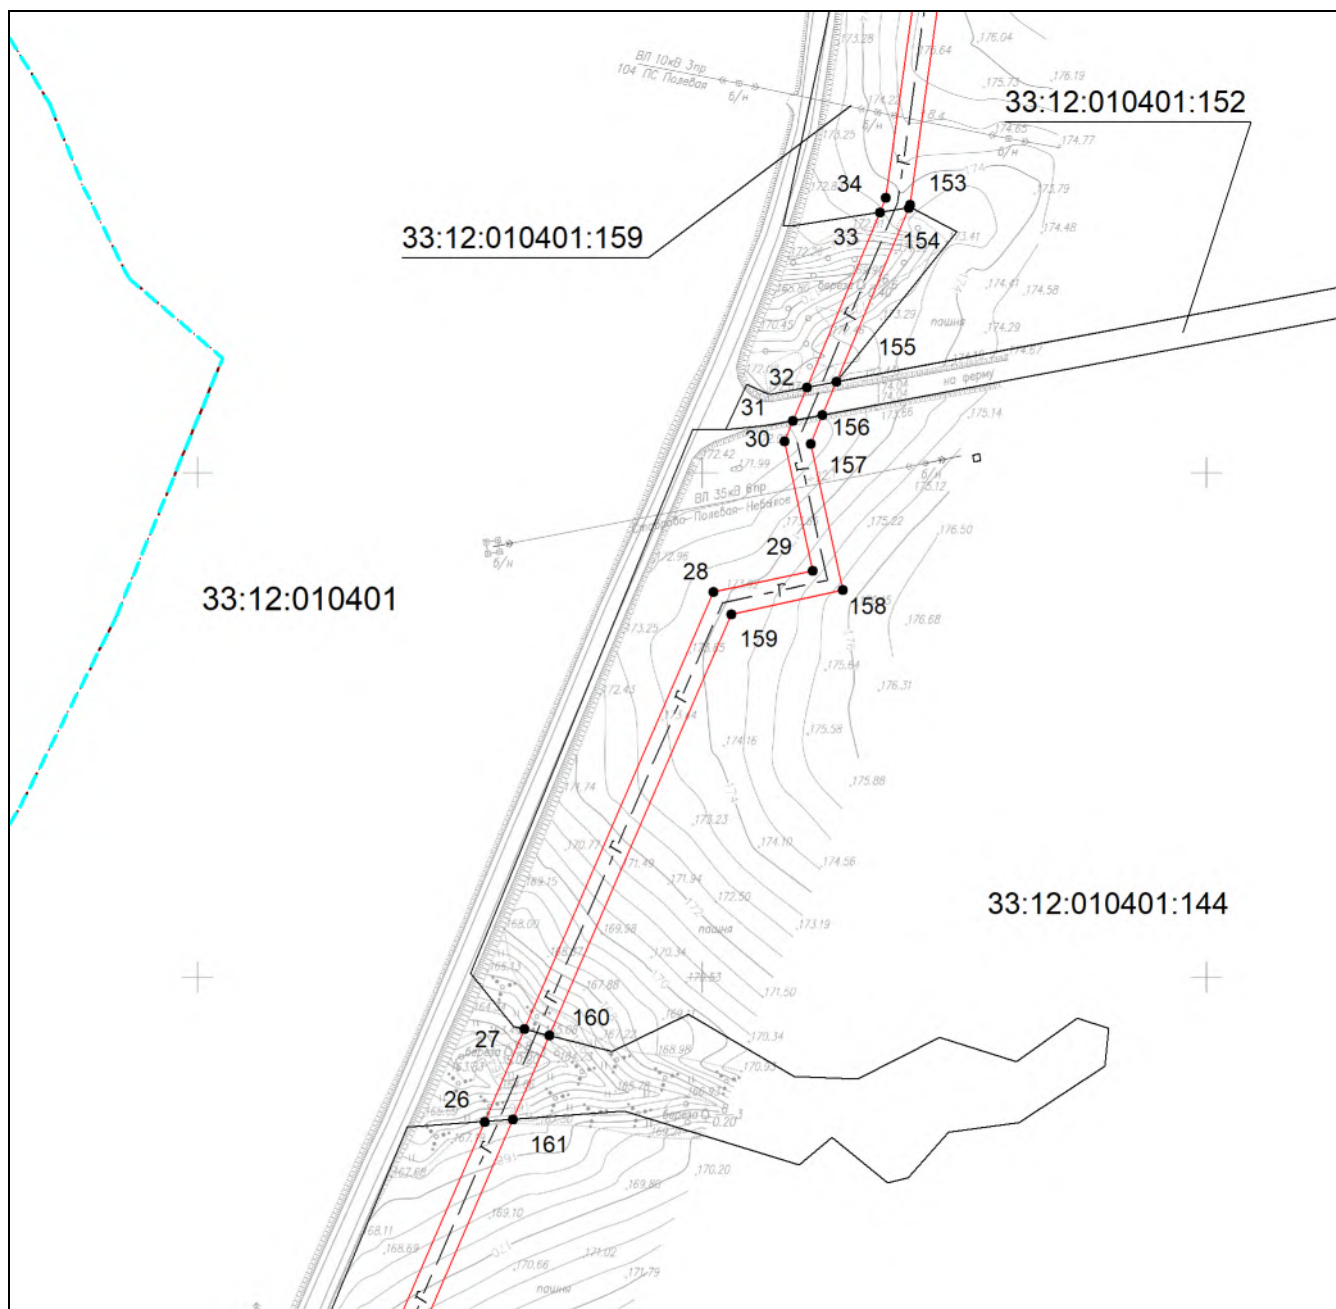


Масштаб 1:3000

Используемые условные знаки и обозначения приведены на отдельной странице в конце раздела.

Дата 17 апреля 2024 г.

Выносной лист №12

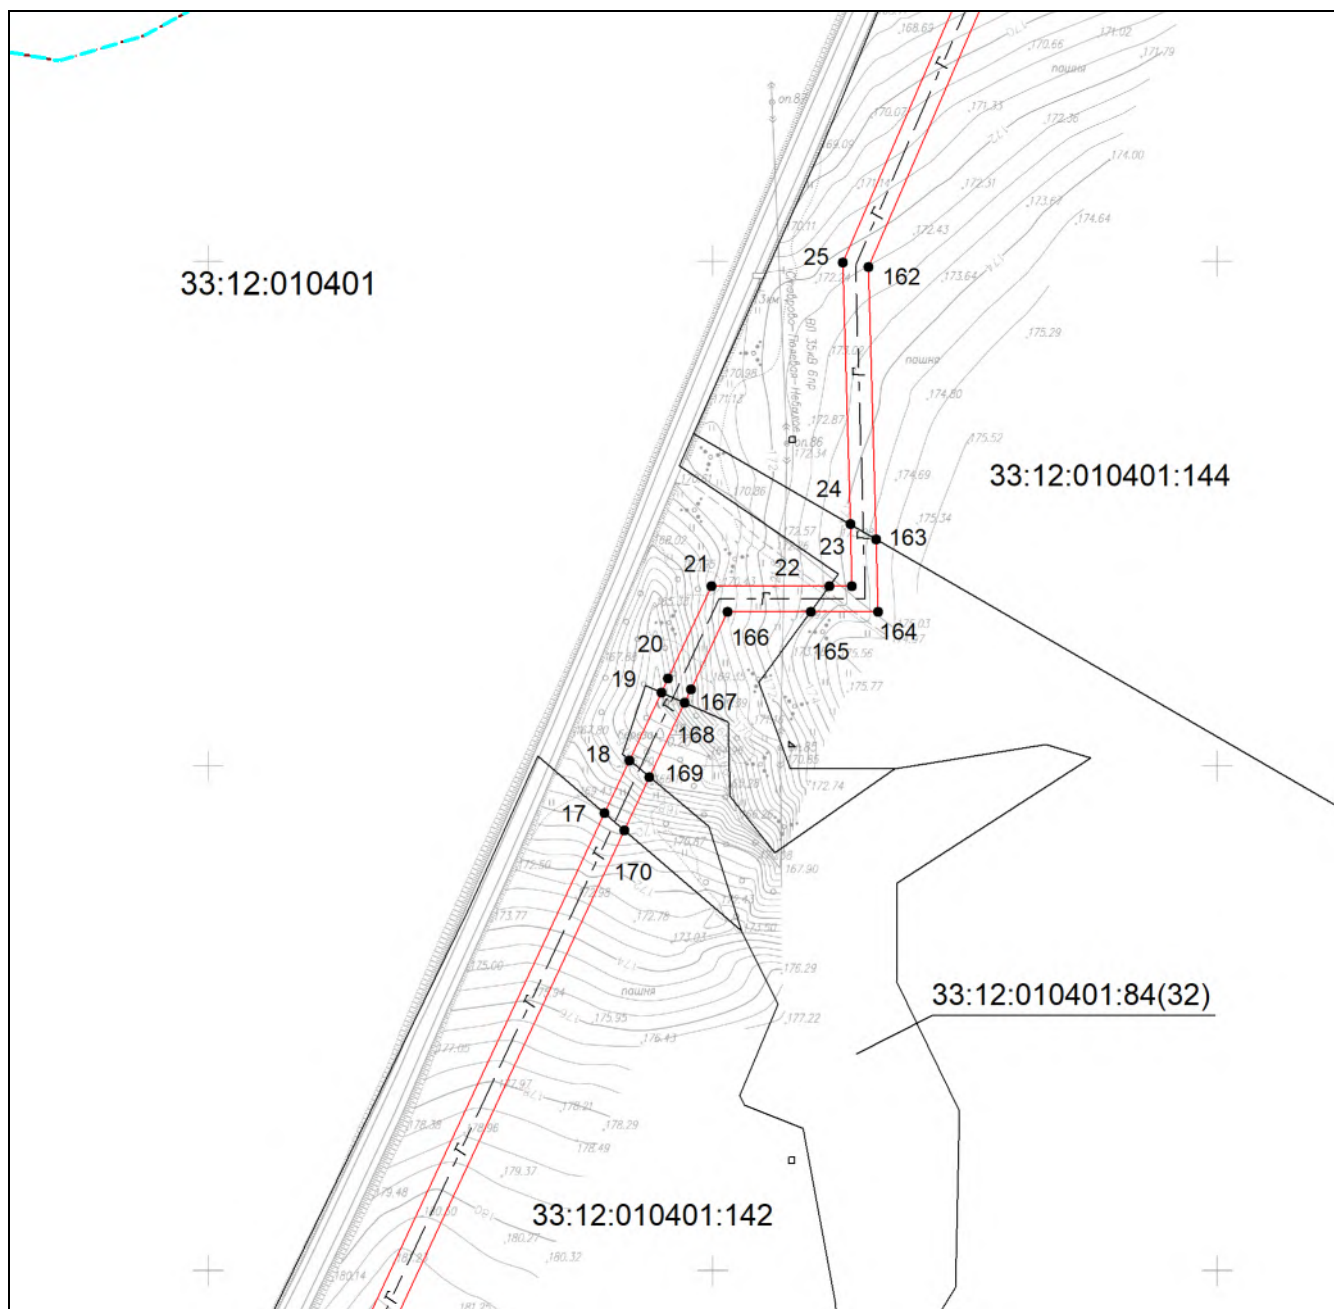


Масштаб 1:3000

Используемые условные знаки и обозначения приведены на отдельной странице в конце раздела.

Дата 17 апреля 2024 г.

Выносной лист №13

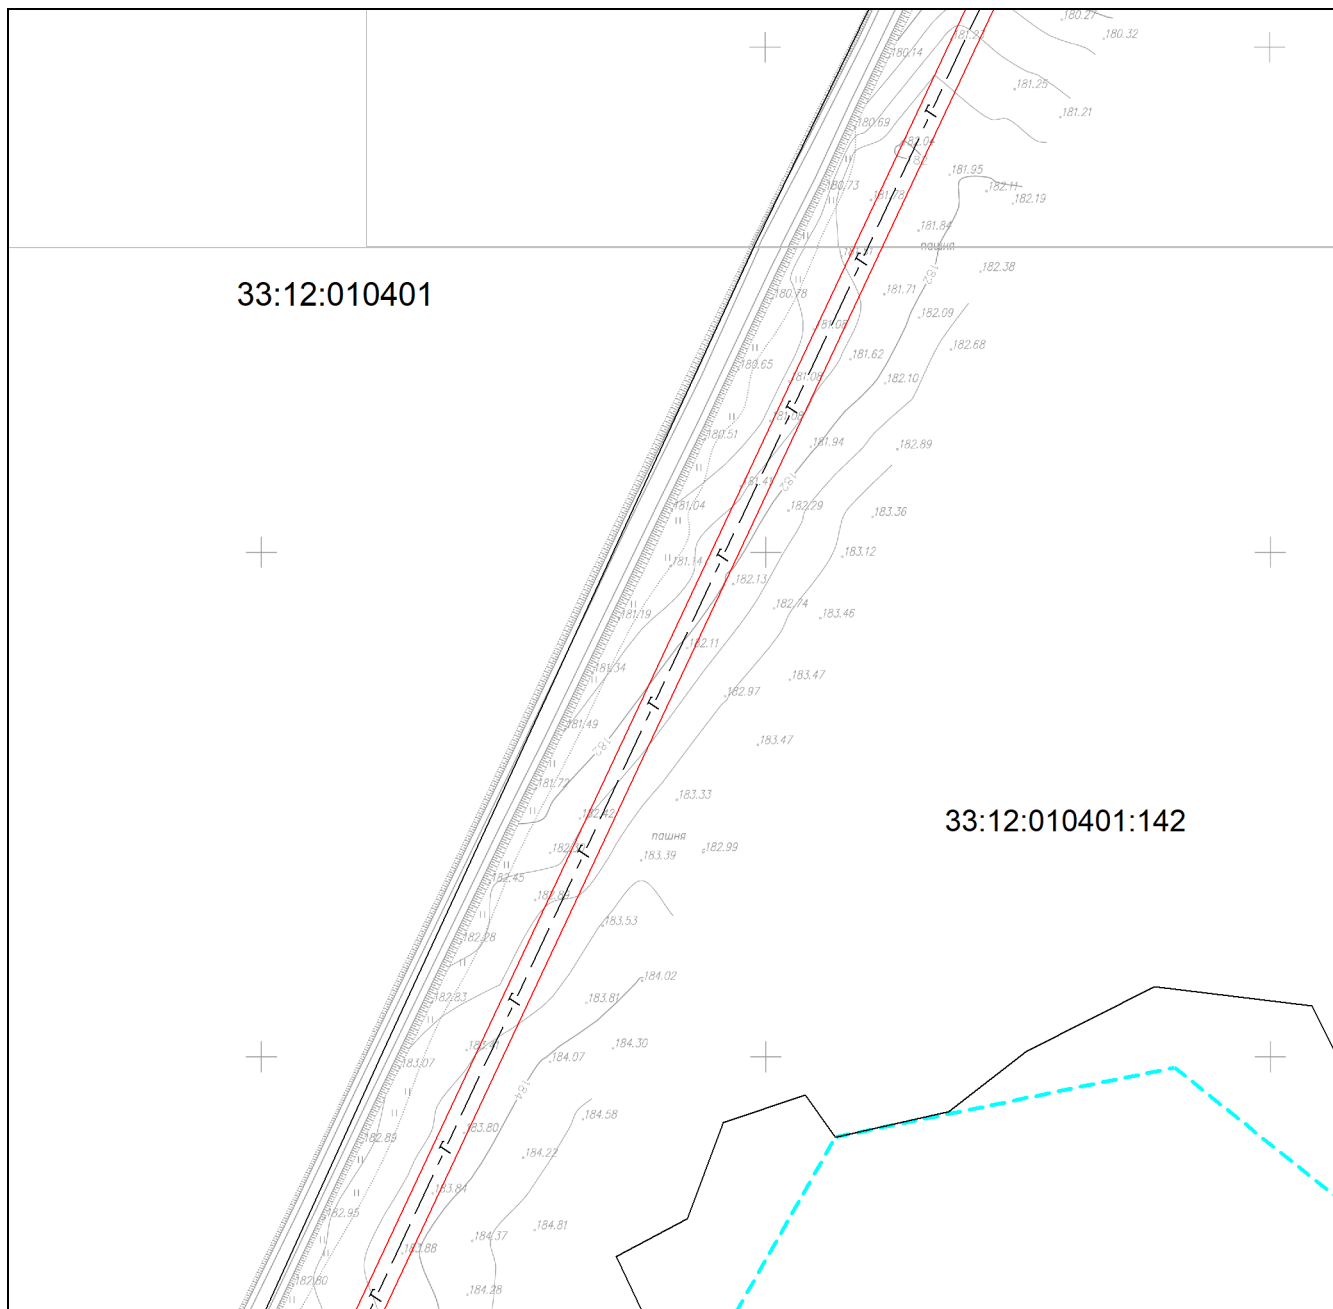


Масштаб 1:3000

Используемые условные знаки и обозначения приведены на отдельной странице в конце раздела.

Дата 17 апреля 2024 г.

Выносной лист №14

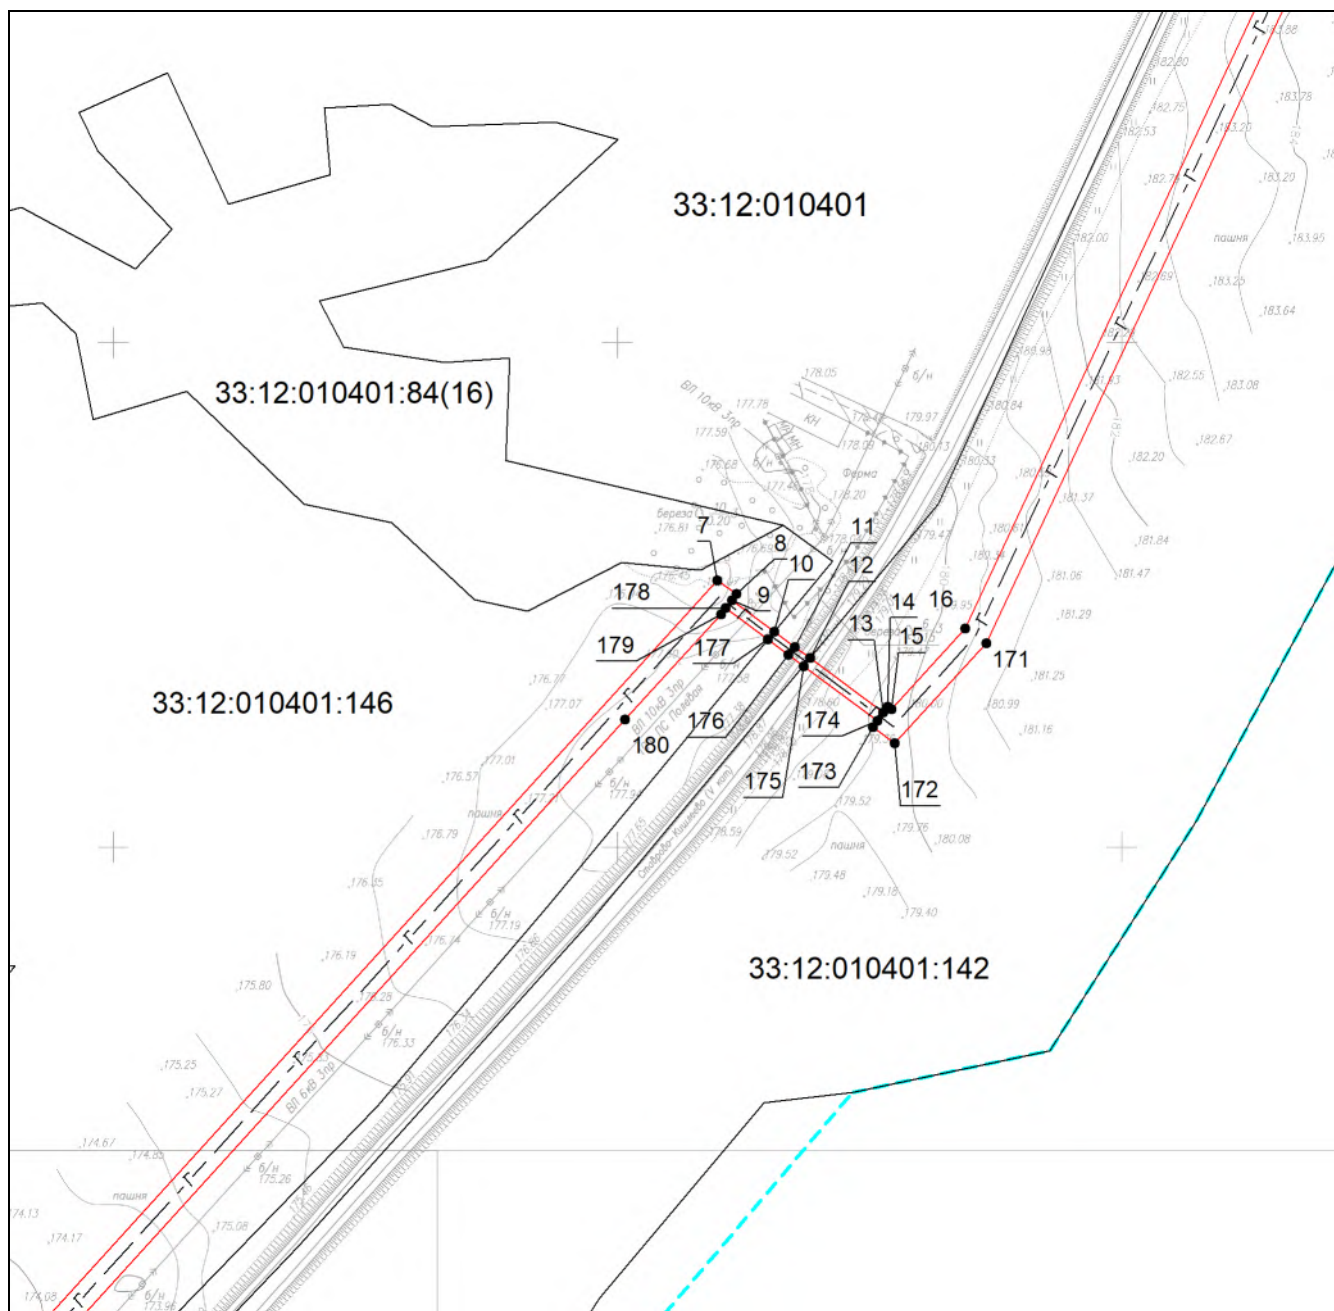

Масштаб 1:3000


Используемые условные знаки и обозначения приведены на отдельной странице в конце раздела.

Дата 17 апреля 2024 г.

Выносной лист №15

33:1

33:12:010401

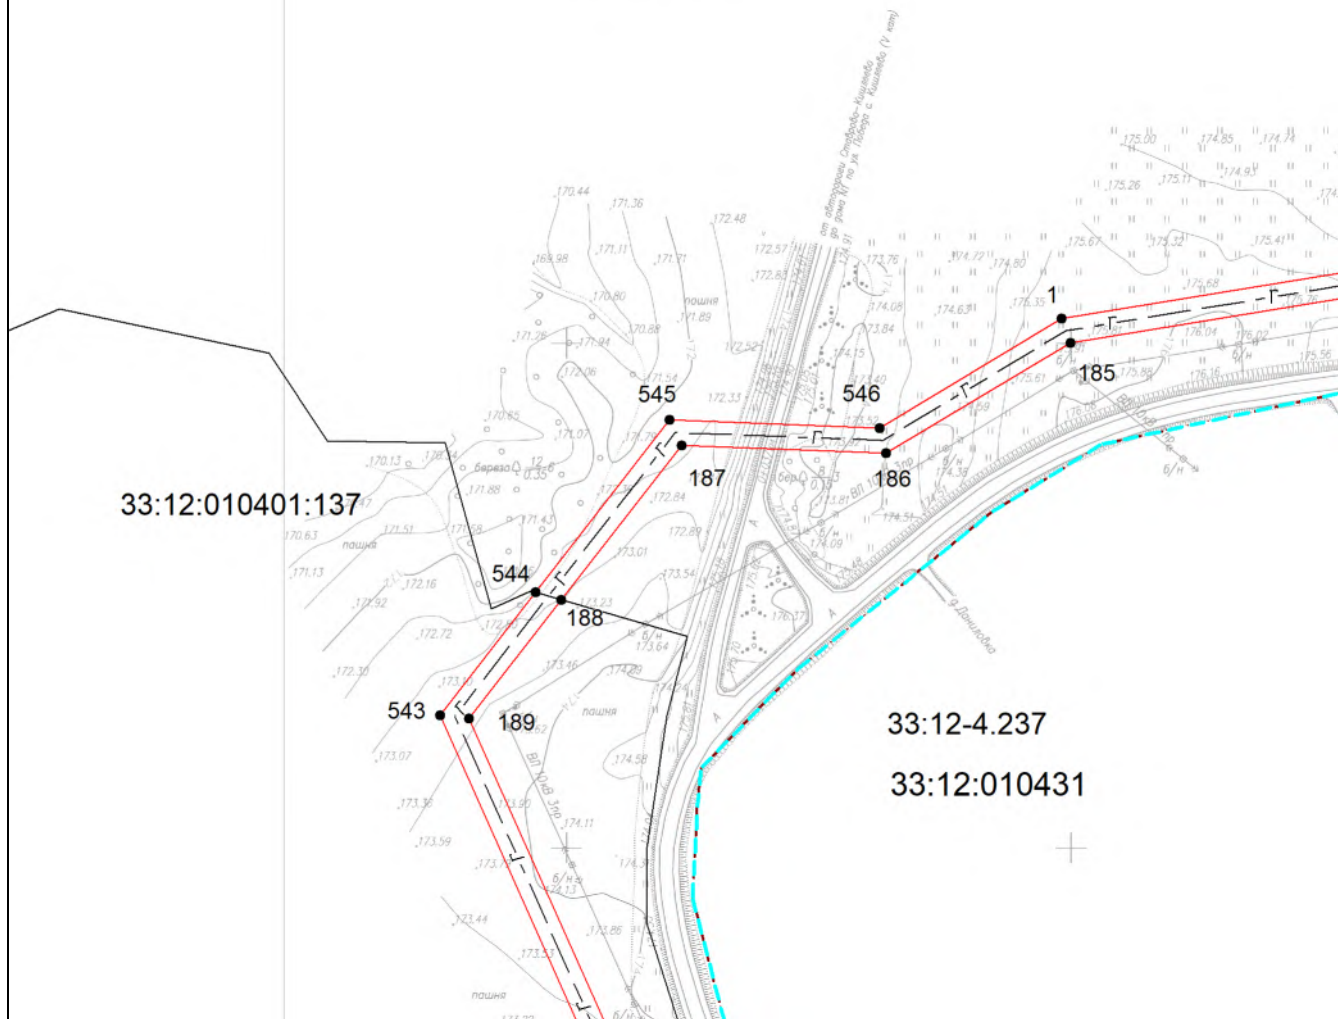


Масштаб 1:3000

Используемые условные знаки и обозначения приведены на отдельной странице в конце раздела.

Дата 17 апреля 2024 г.

Выносной лист №16

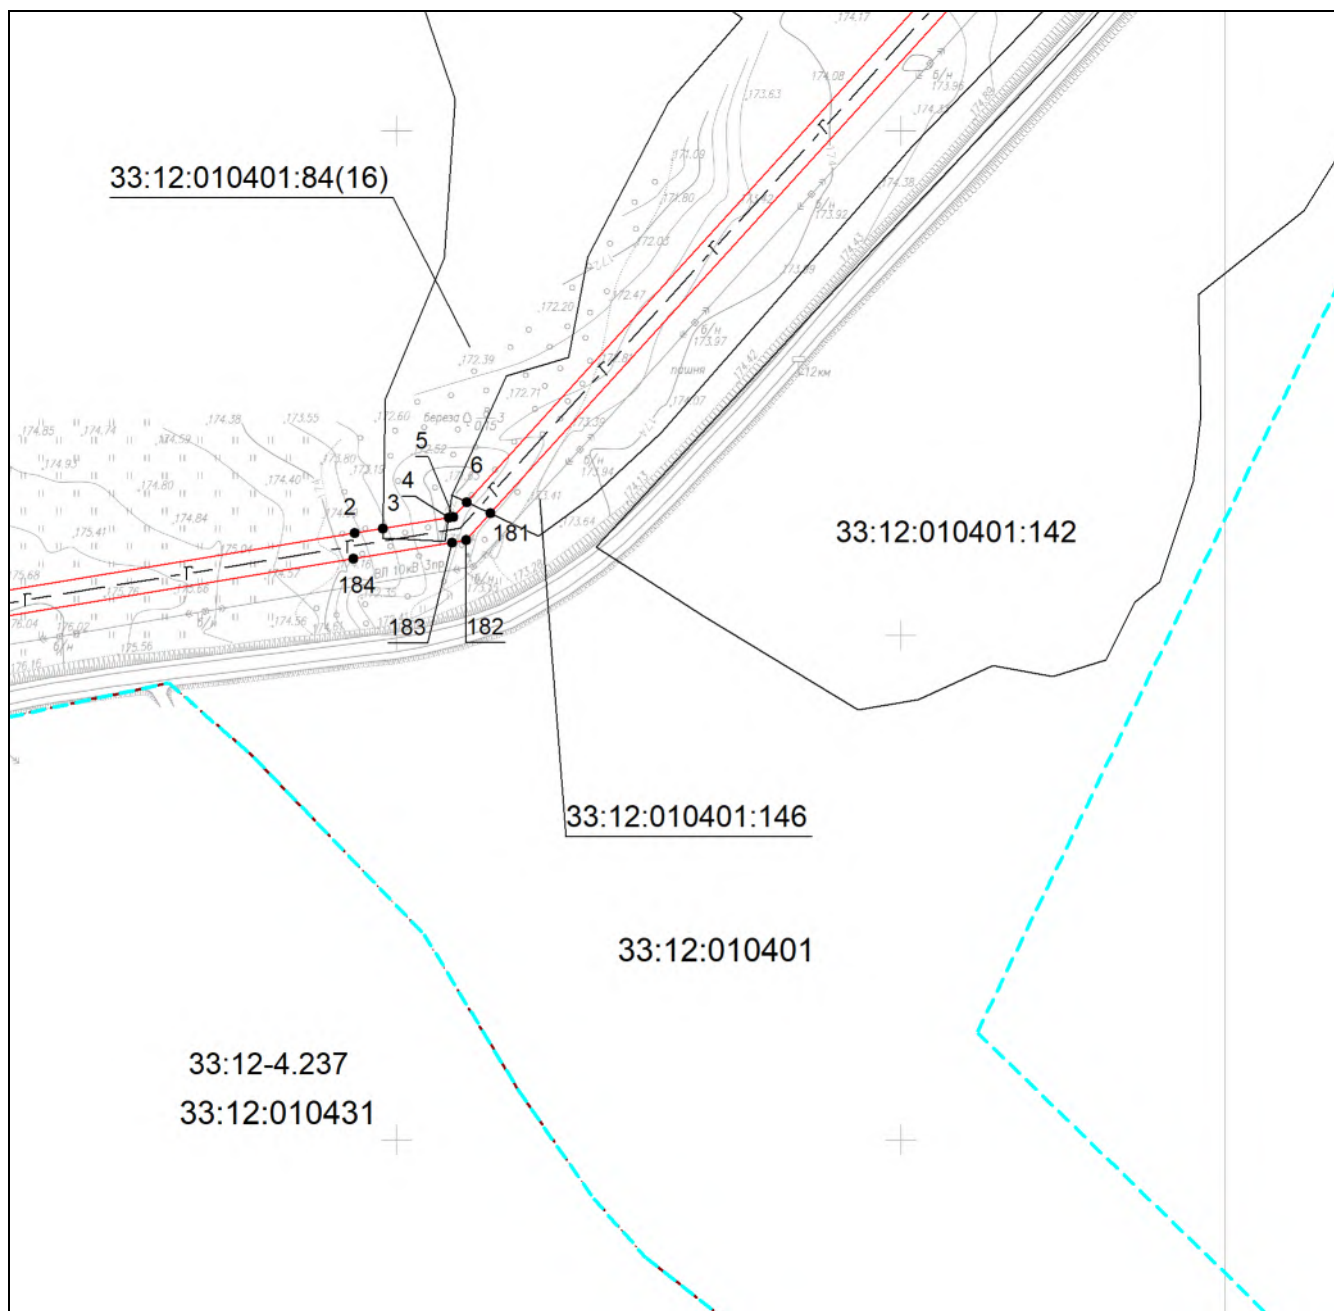


Масштаб 1:3000

Используемые условные знаки и обозначения приведены на отдельной странице в конце раздела.

Дата 17 апреля 2024 г.

Выносной лист №17

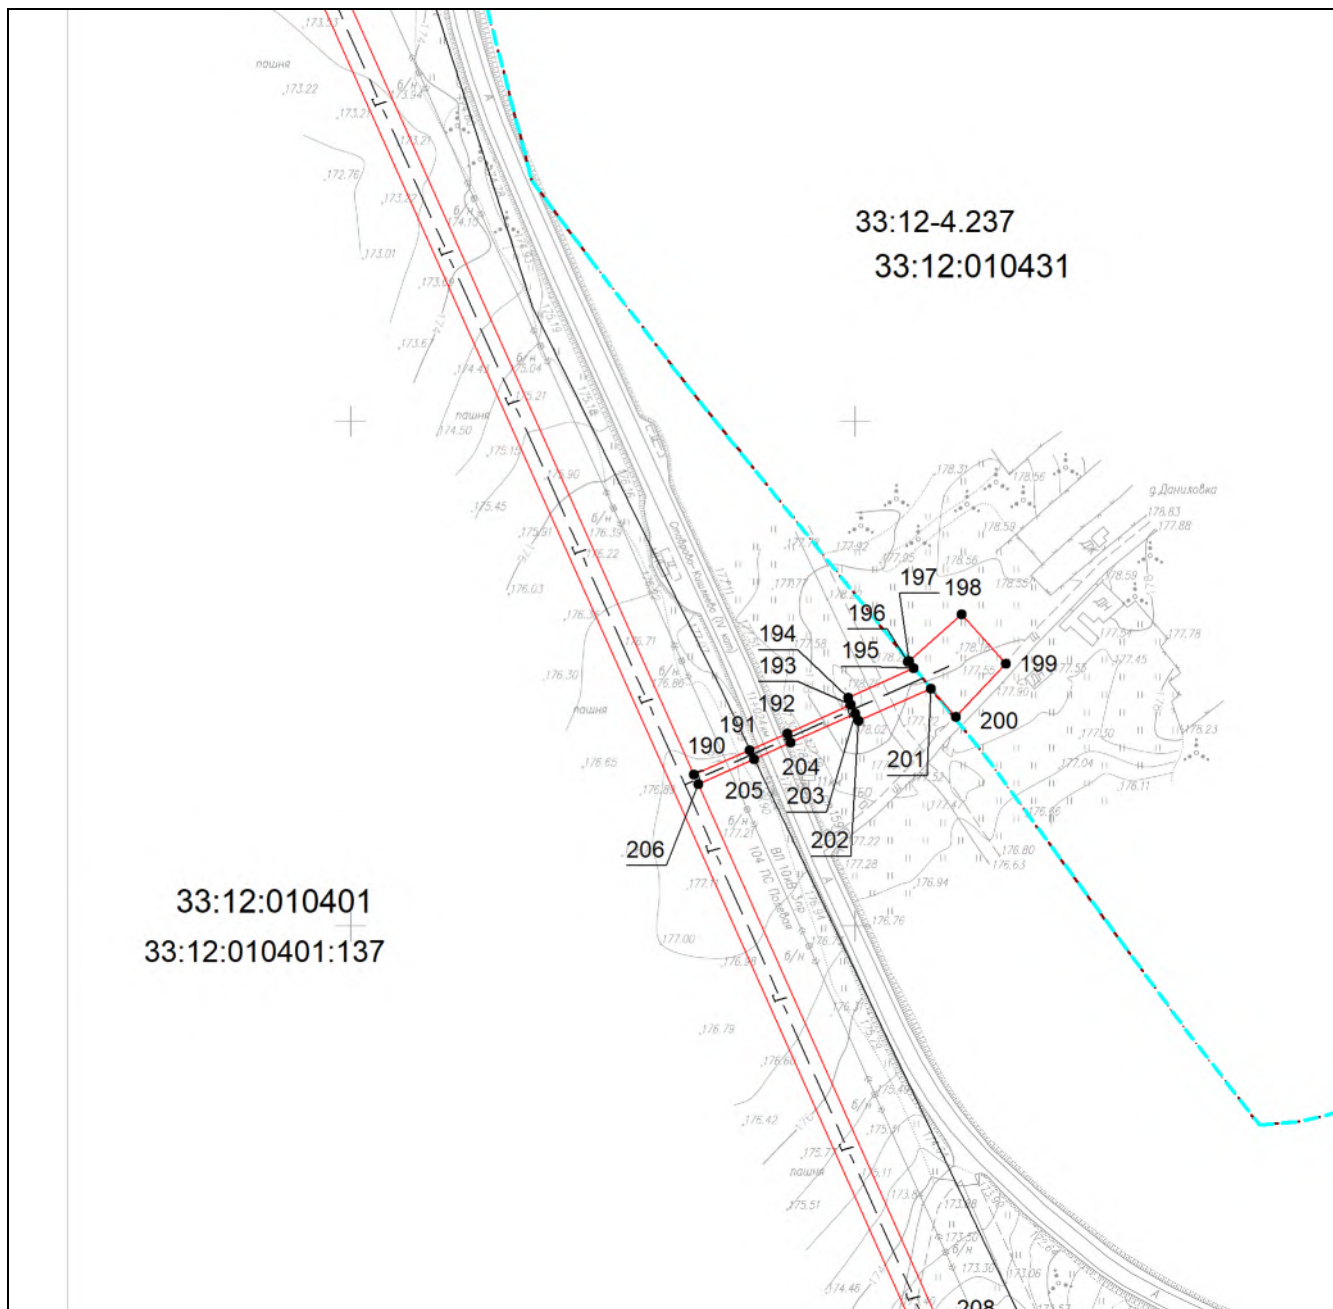


Масштаб 1:3000

Используемые условные знаки и обозначения приведены на отдельной странице в конце раздела.

Дата 17 апреля 2024 г.

Выносной лист №18

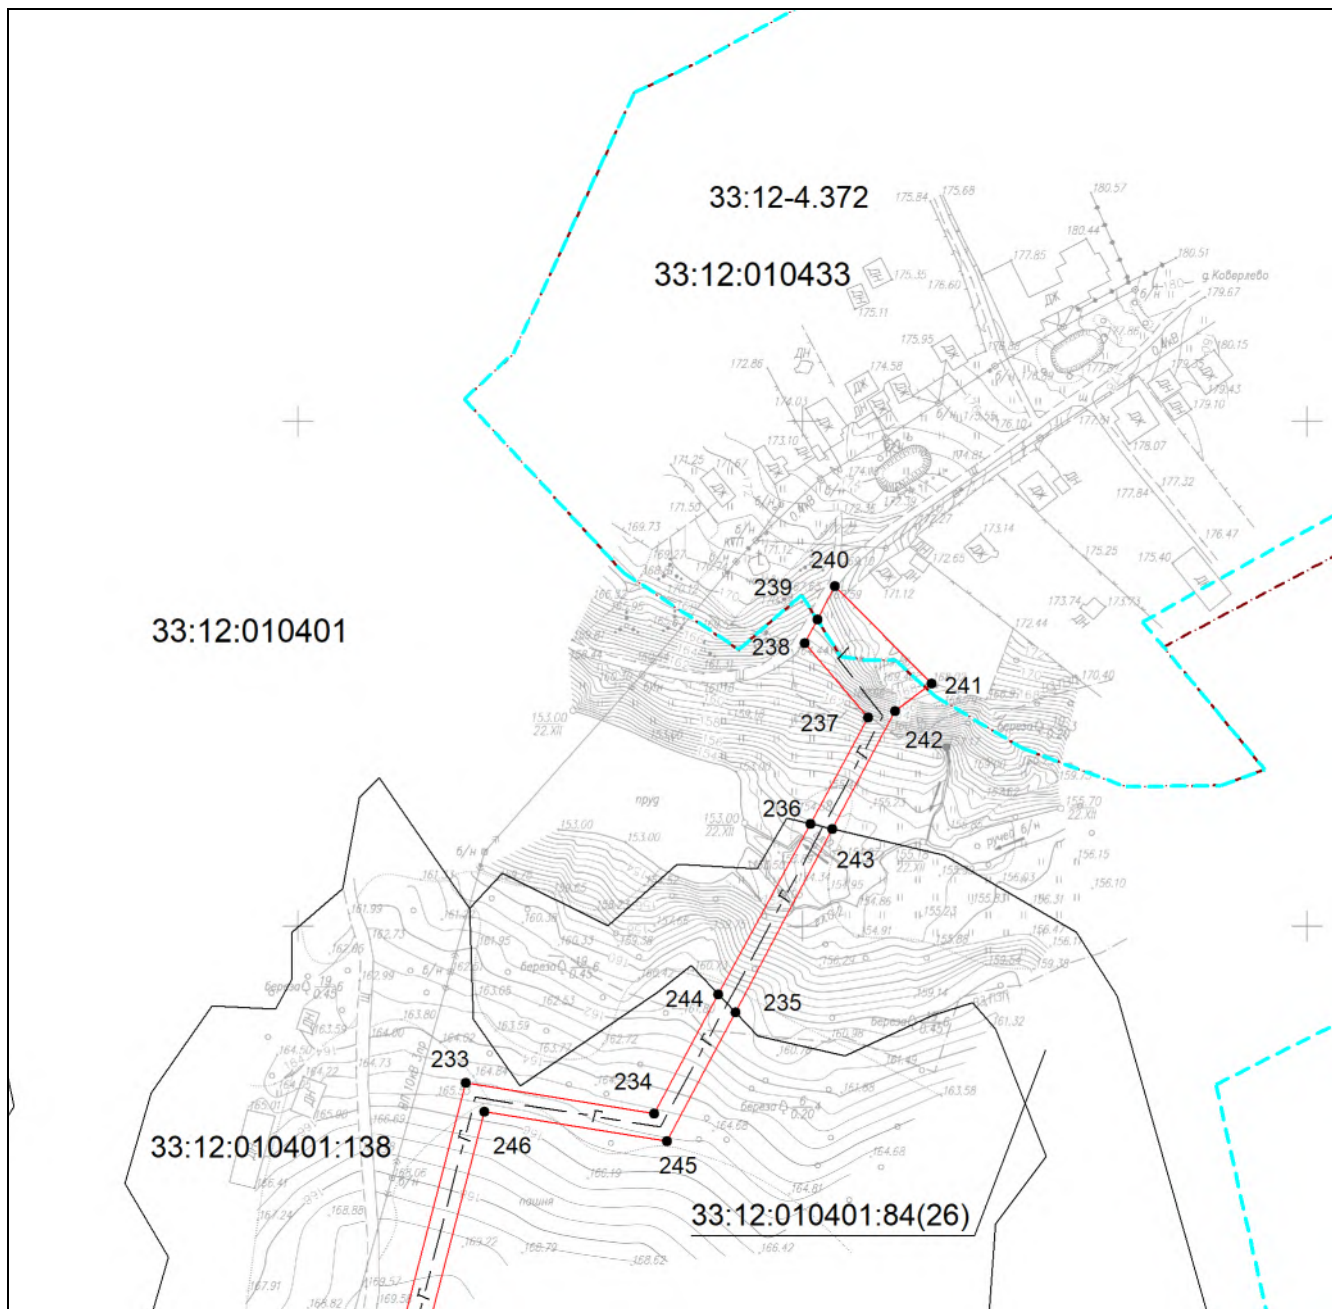


Масштаб 1:3000

Используемые условные знаки и обозначения приведены на отдельной странице в конце раздела.

Дата 17 апреля 2024 г.

Выносной лист №19

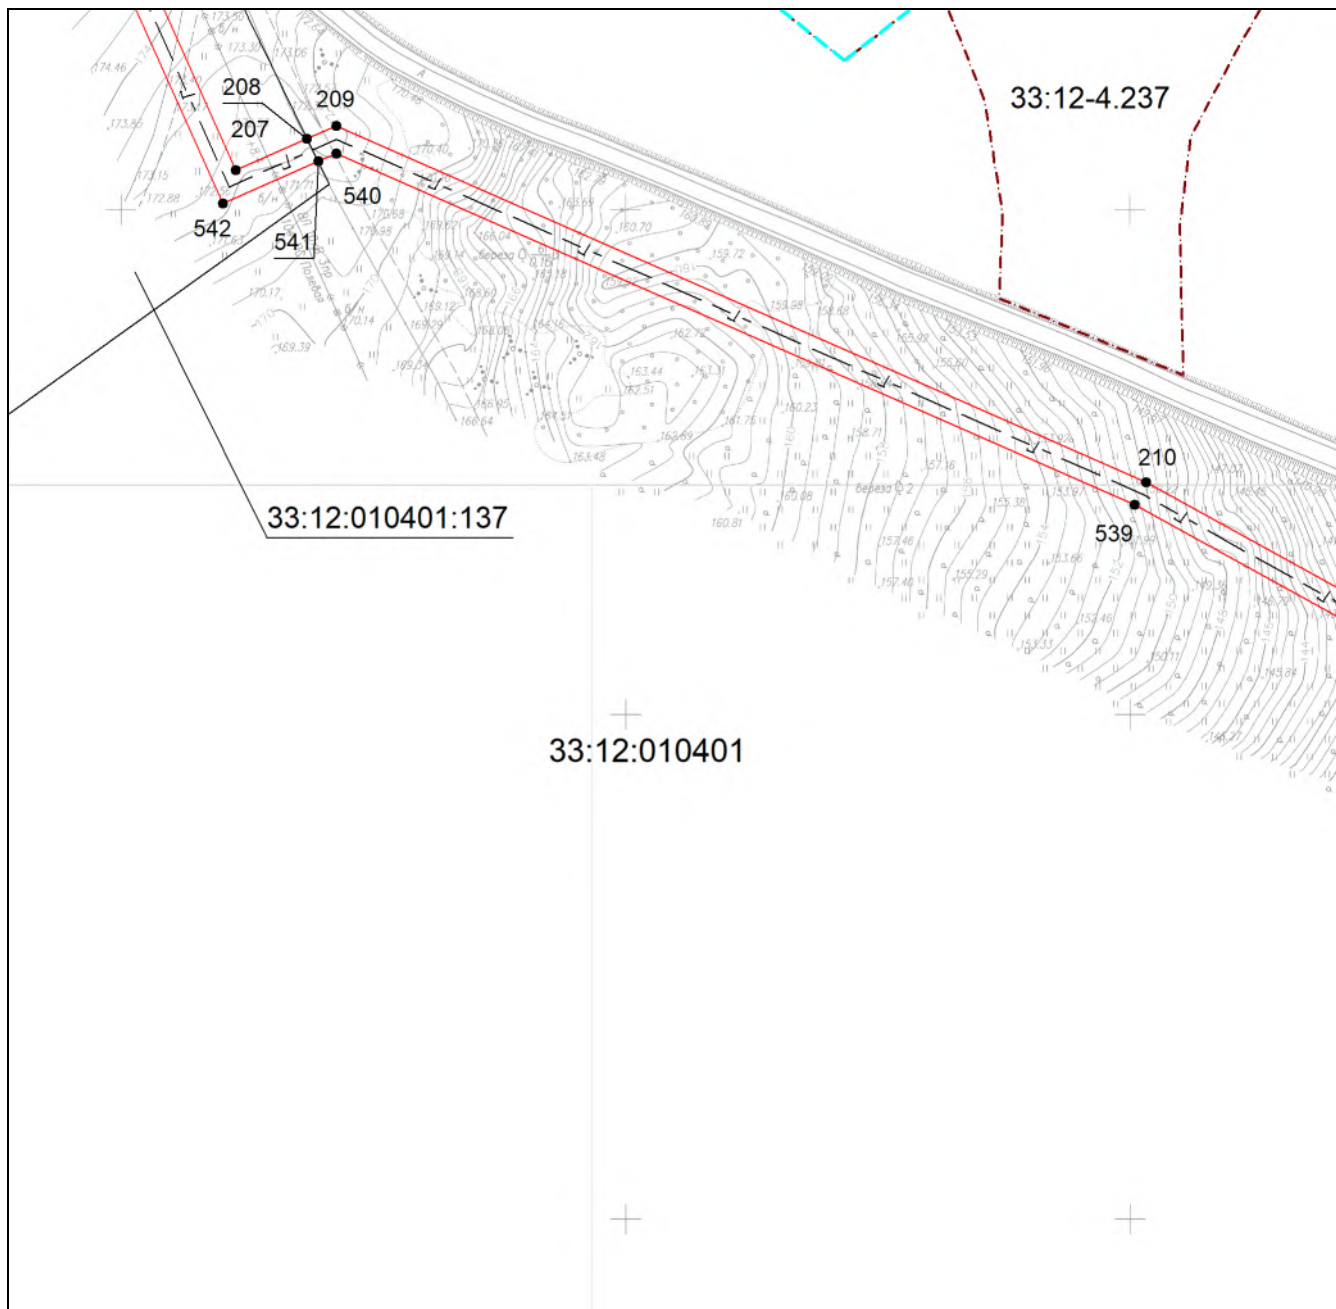


Масштаб 1:3000

Используемые условные знаки и обозначения приведены на отдельной странице в конце раздела.

Дата 17 апреля 2024 г.


Выносной лист №20

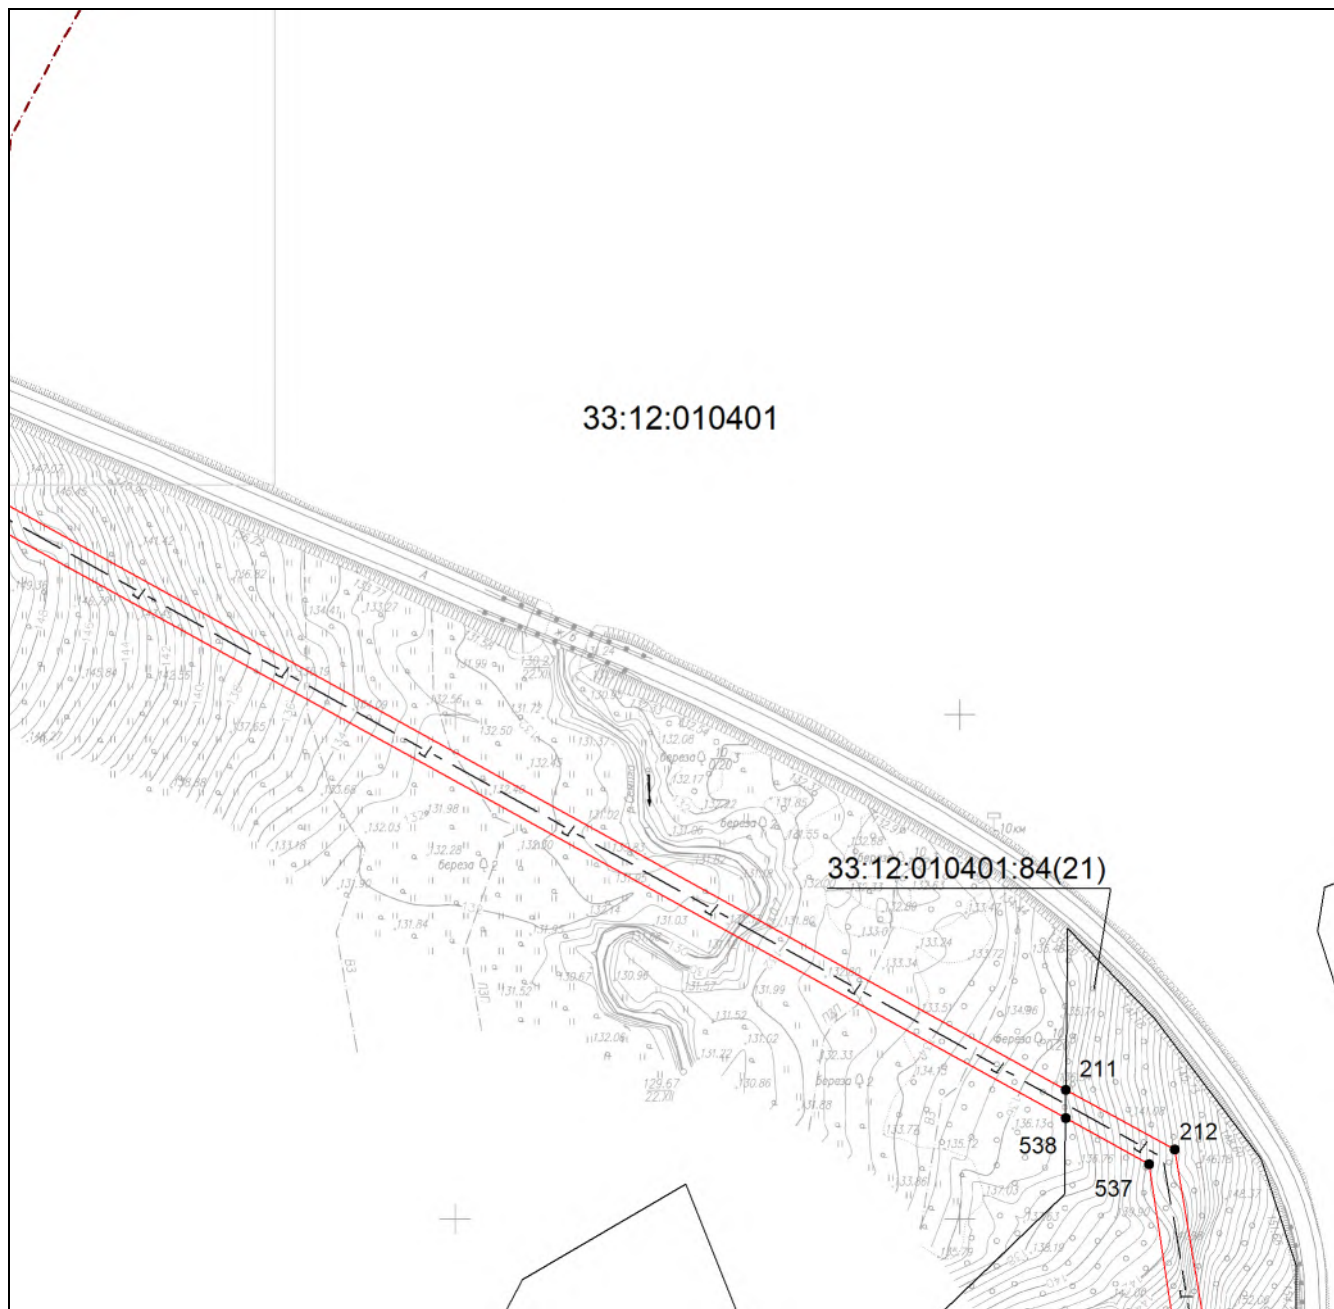

Используемые условные знаки и обозначения приведены на отдельной странице в конце раздела.

Дата 17 апреля 2024 г.

Выносной лист №21

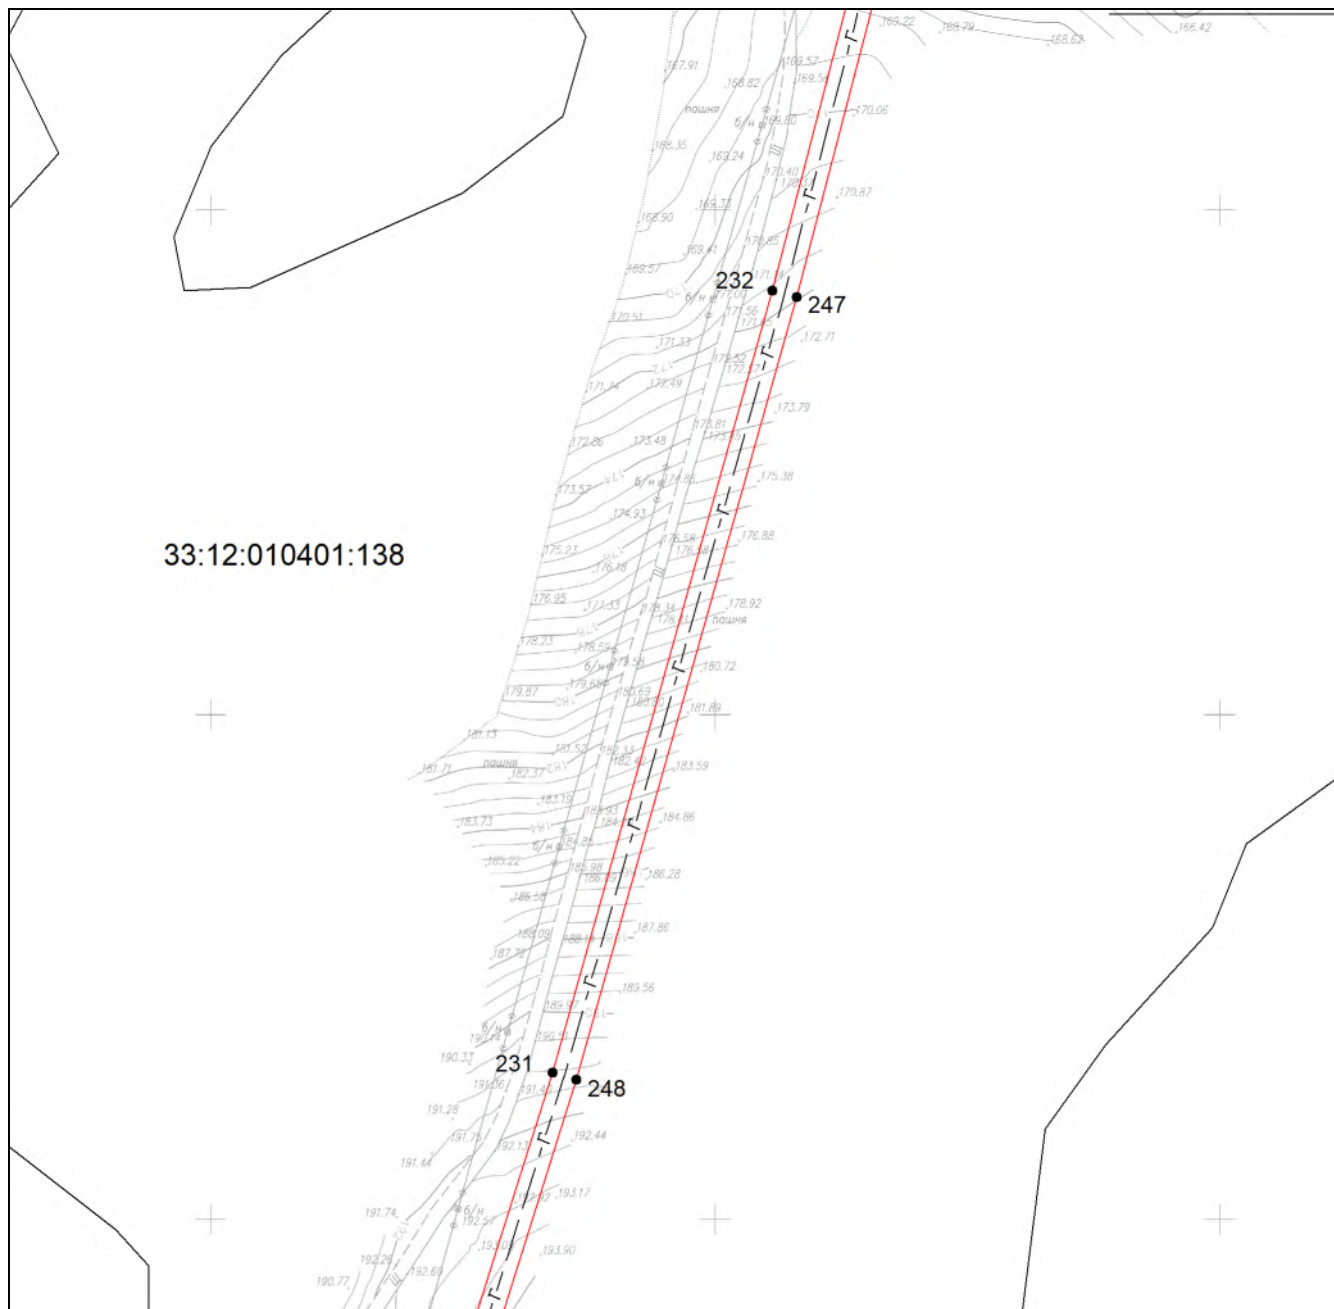


Масштаб 1:3000

Используемые условные знаки и обозначения приведены на отдельной странице в конце раздела.

Дата 17 апреля 2024 г.

Выносной лист №22

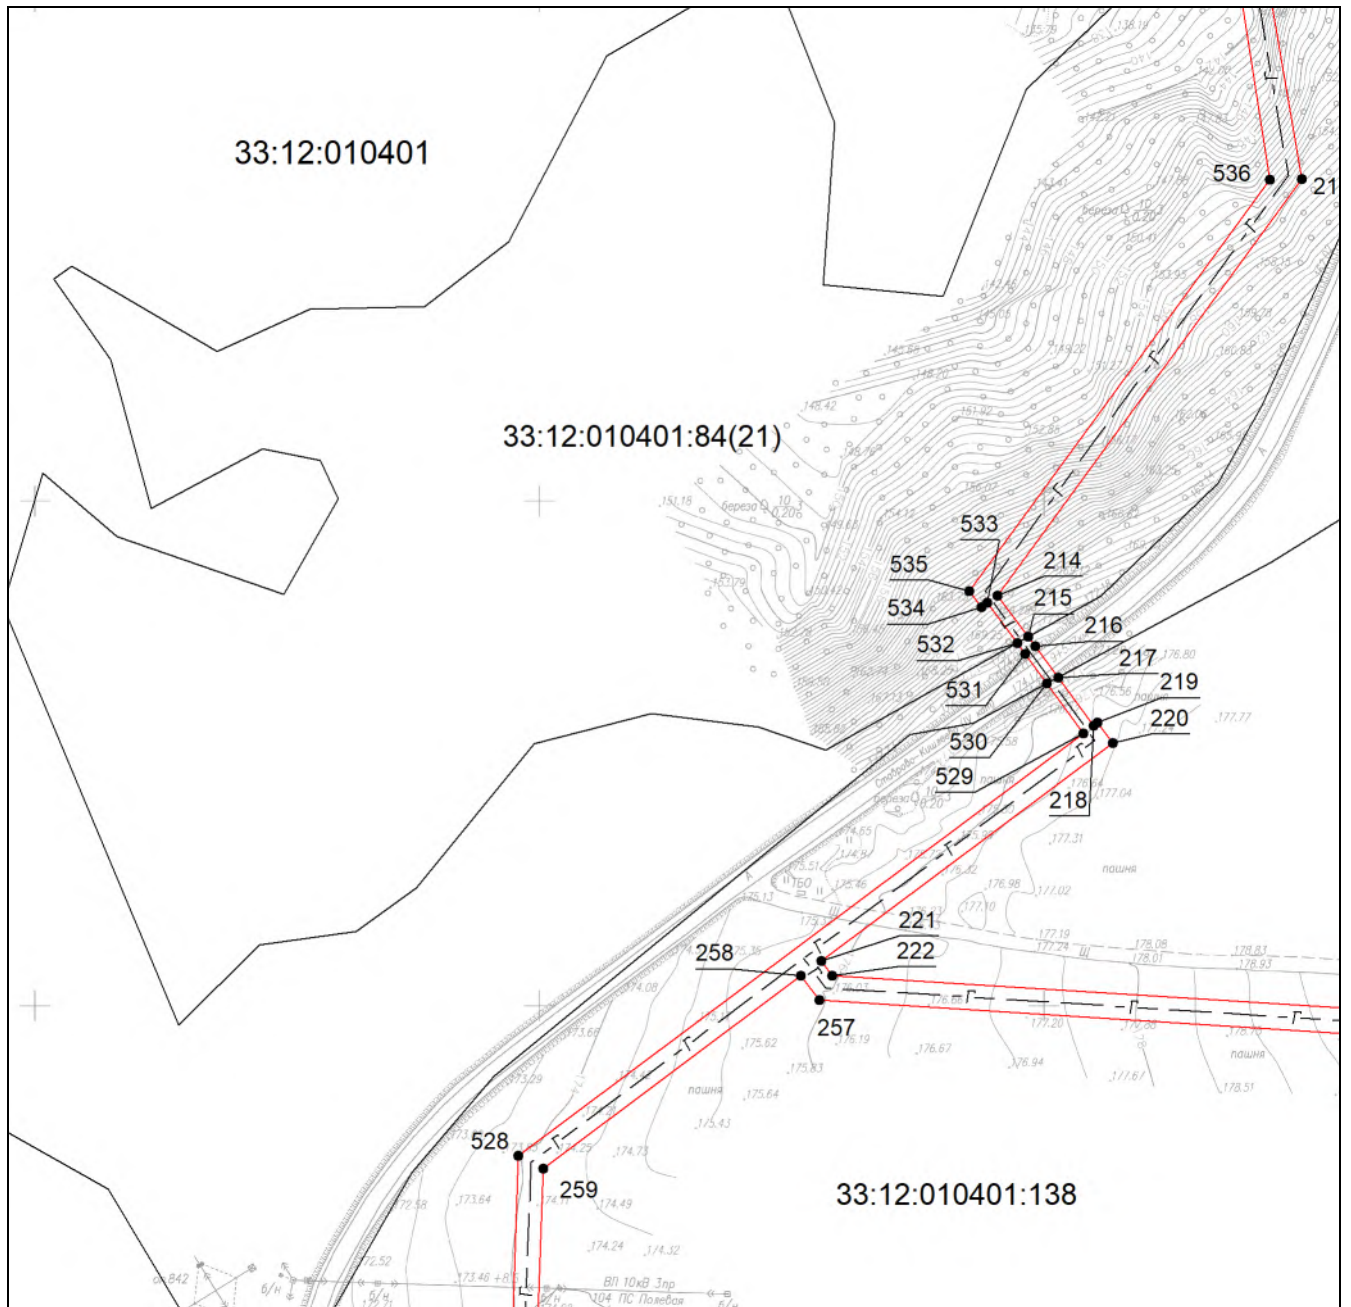


Масштаб 1:3000

Используемые условные знаки и обозначения приведены на отдельной странице в конце раздела.

Дата 17 апреля 2024 г.

Выносной лист №23

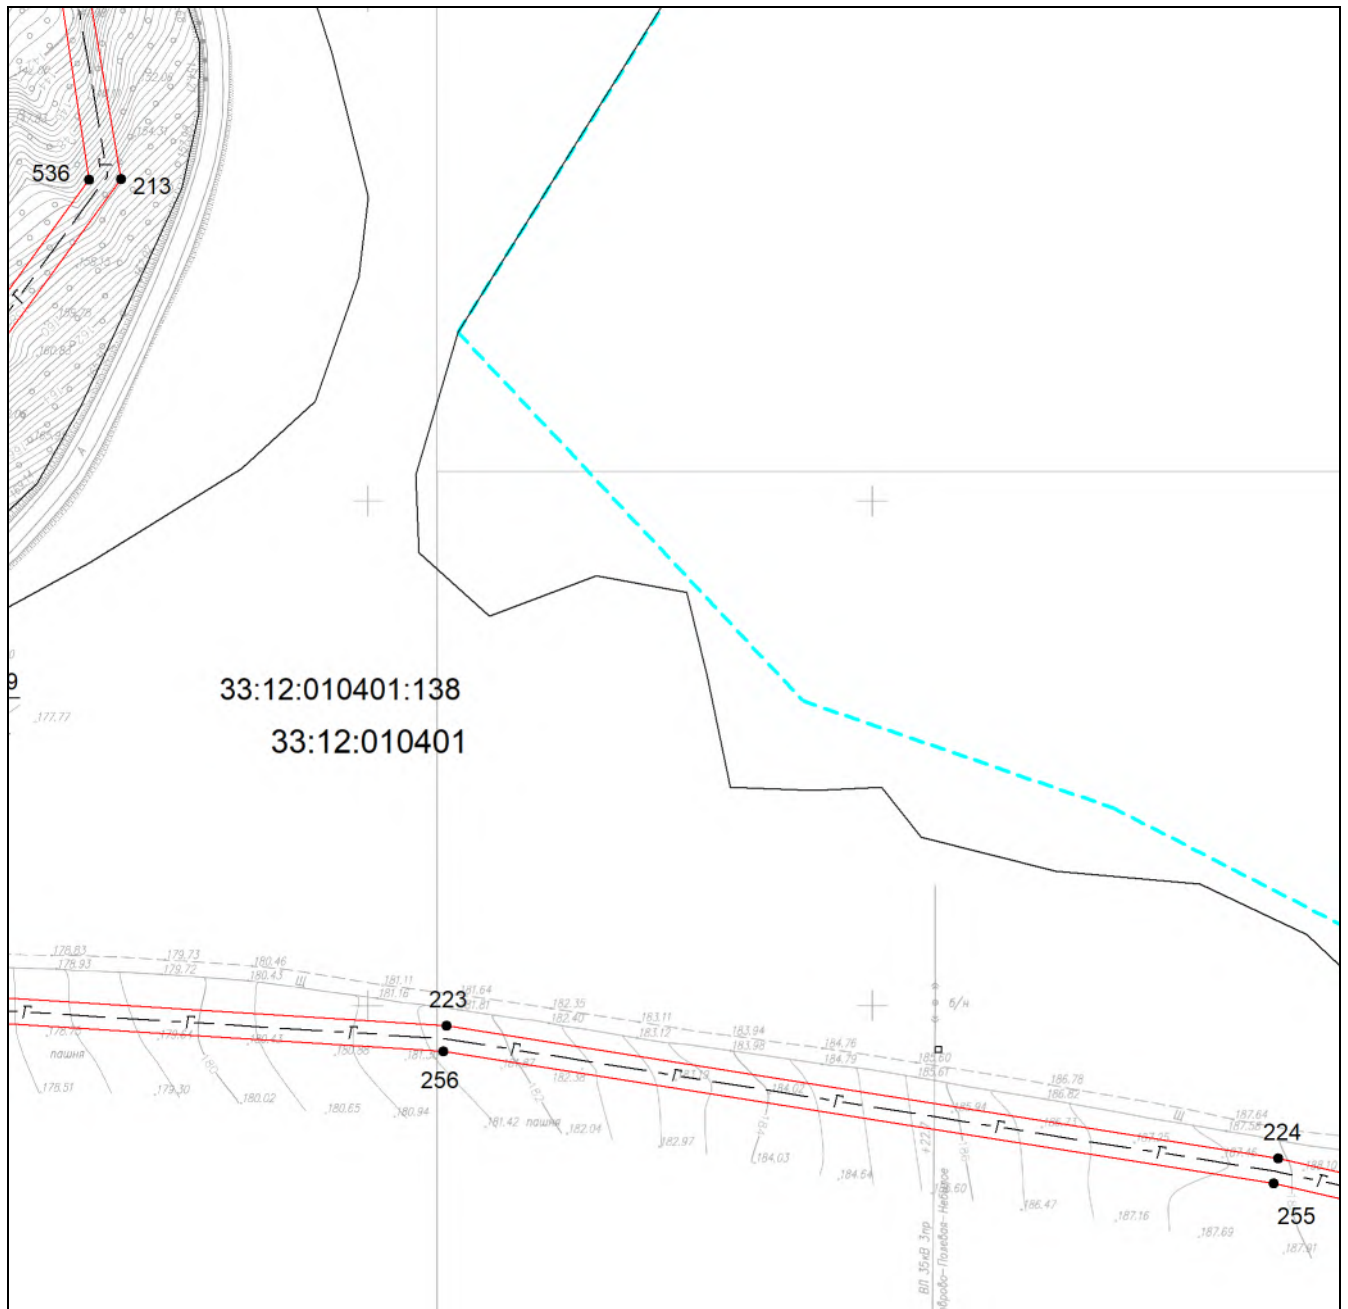


Масштаб 1:3000

Используемые условные знаки и обозначения приведены на отдельной странице в конце раздела.

Дата 17 апреля 2024 г.

Выносной лист №24

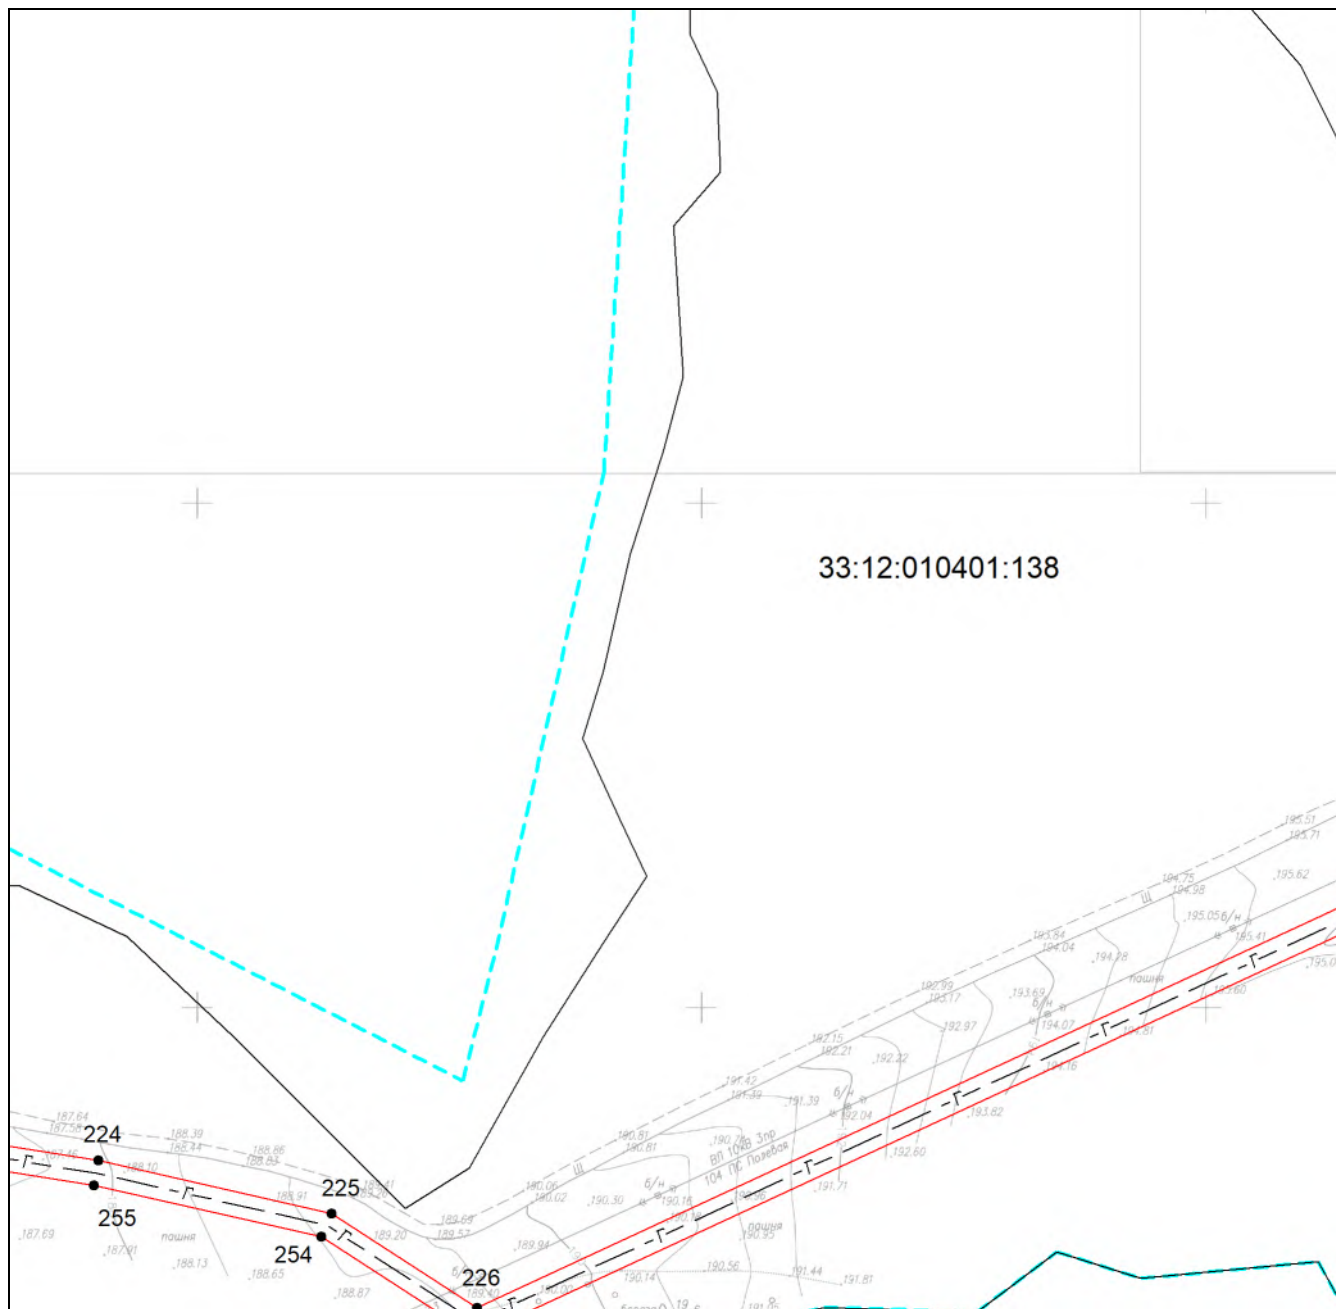


Масштаб 1:3000

Используемые условные знаки и обозначения приведены на отдельной странице в конце раздела.

Дата 17 апреля 2024 г.

Выносной лист №25

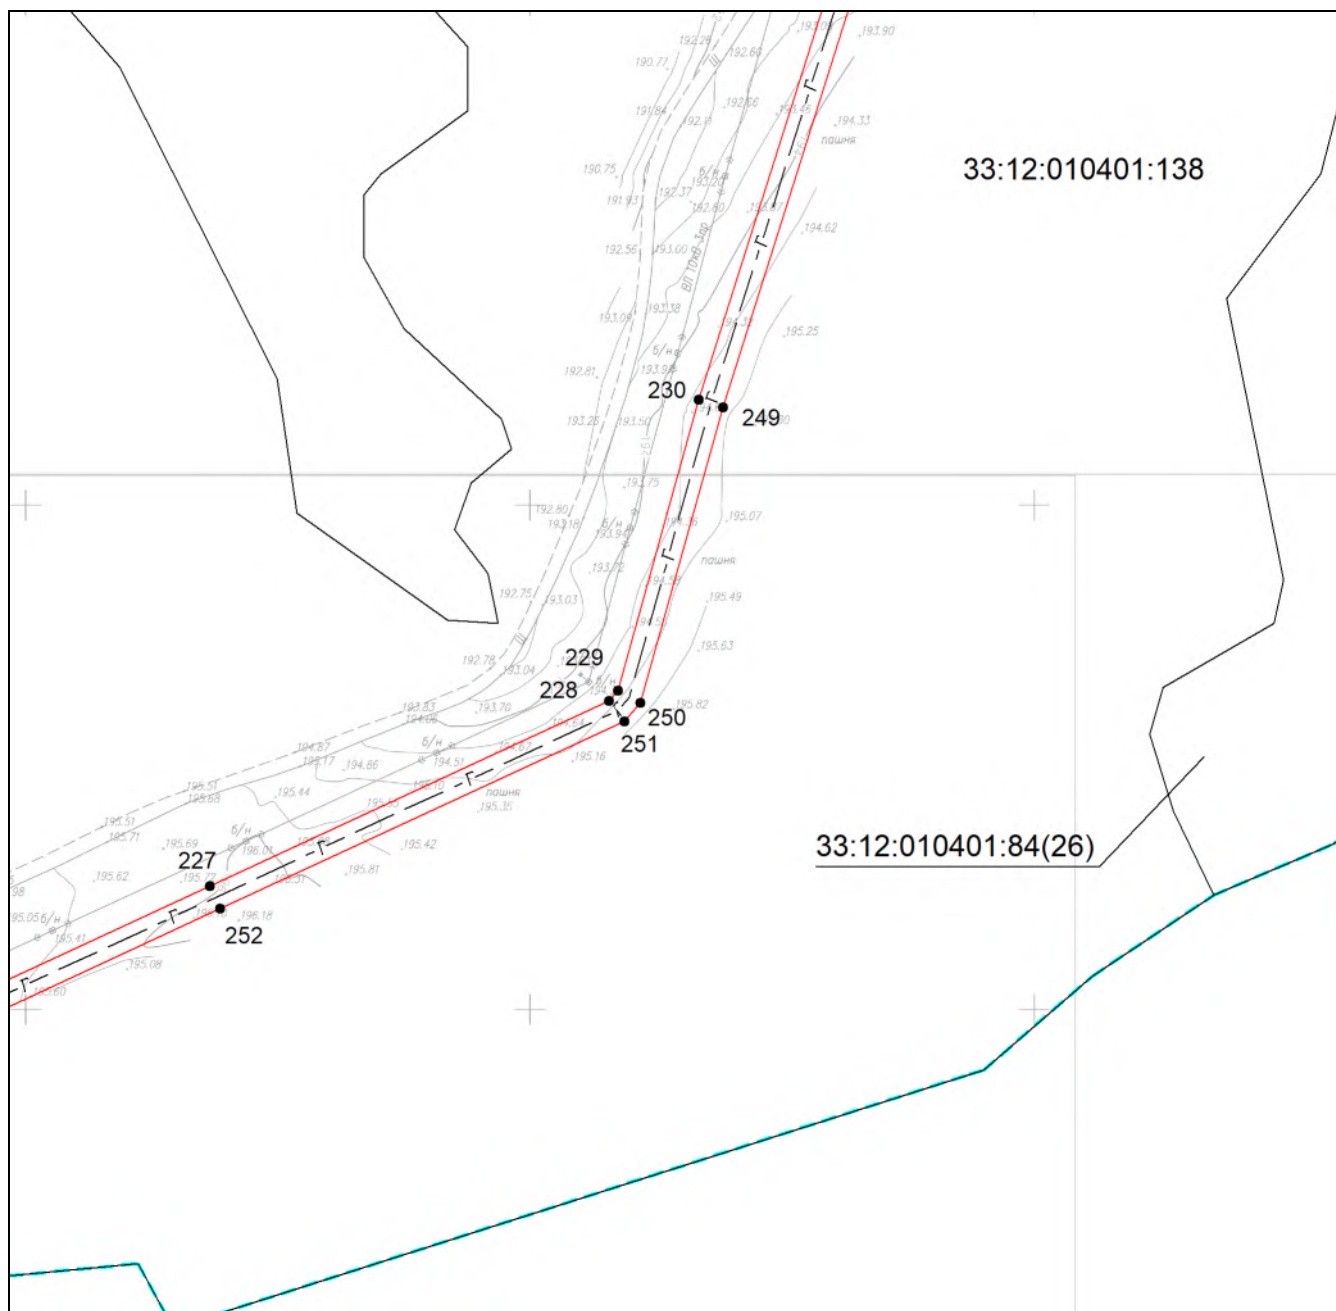


Масштаб 1:3000

Используемые условные знаки и обозначения приведены на отдельной странице в конце раздела.

Дата 17 апреля 2024 г.


Выносной лист №26

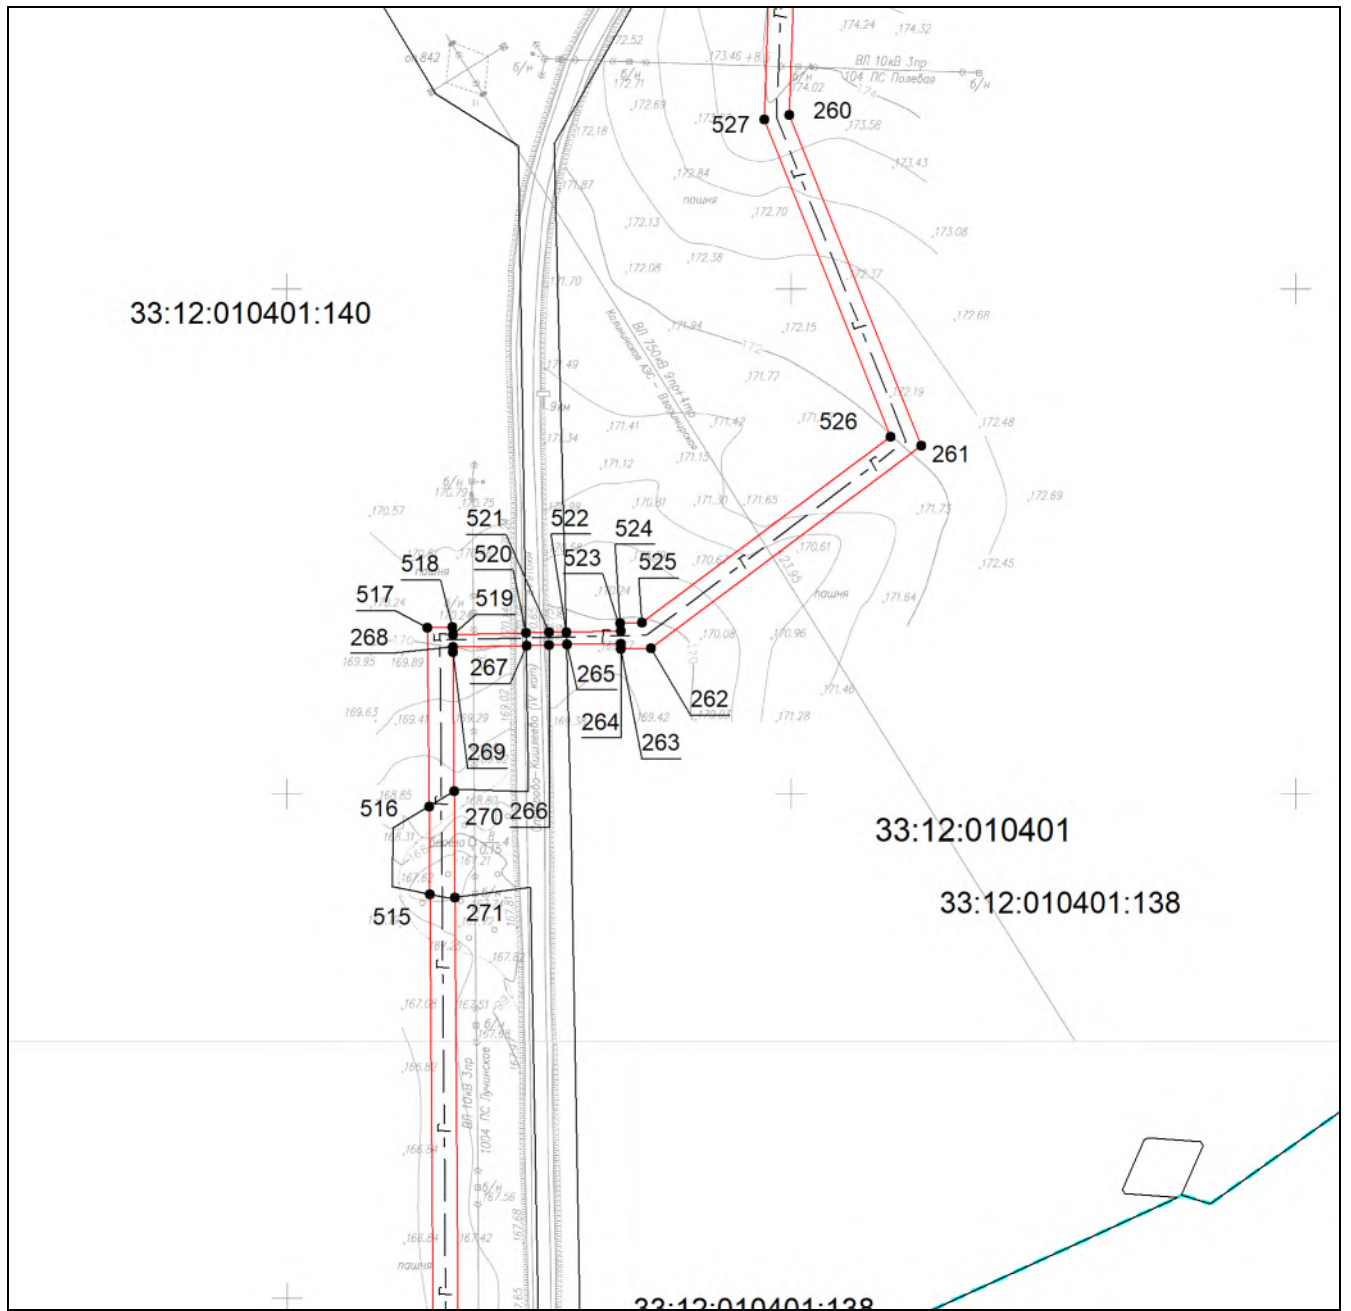

Используемые условные знаки и обозначения приведены на отдельной странице в конце раздела.

Дата 17 апреля 2024 г.

Выносной лист №27

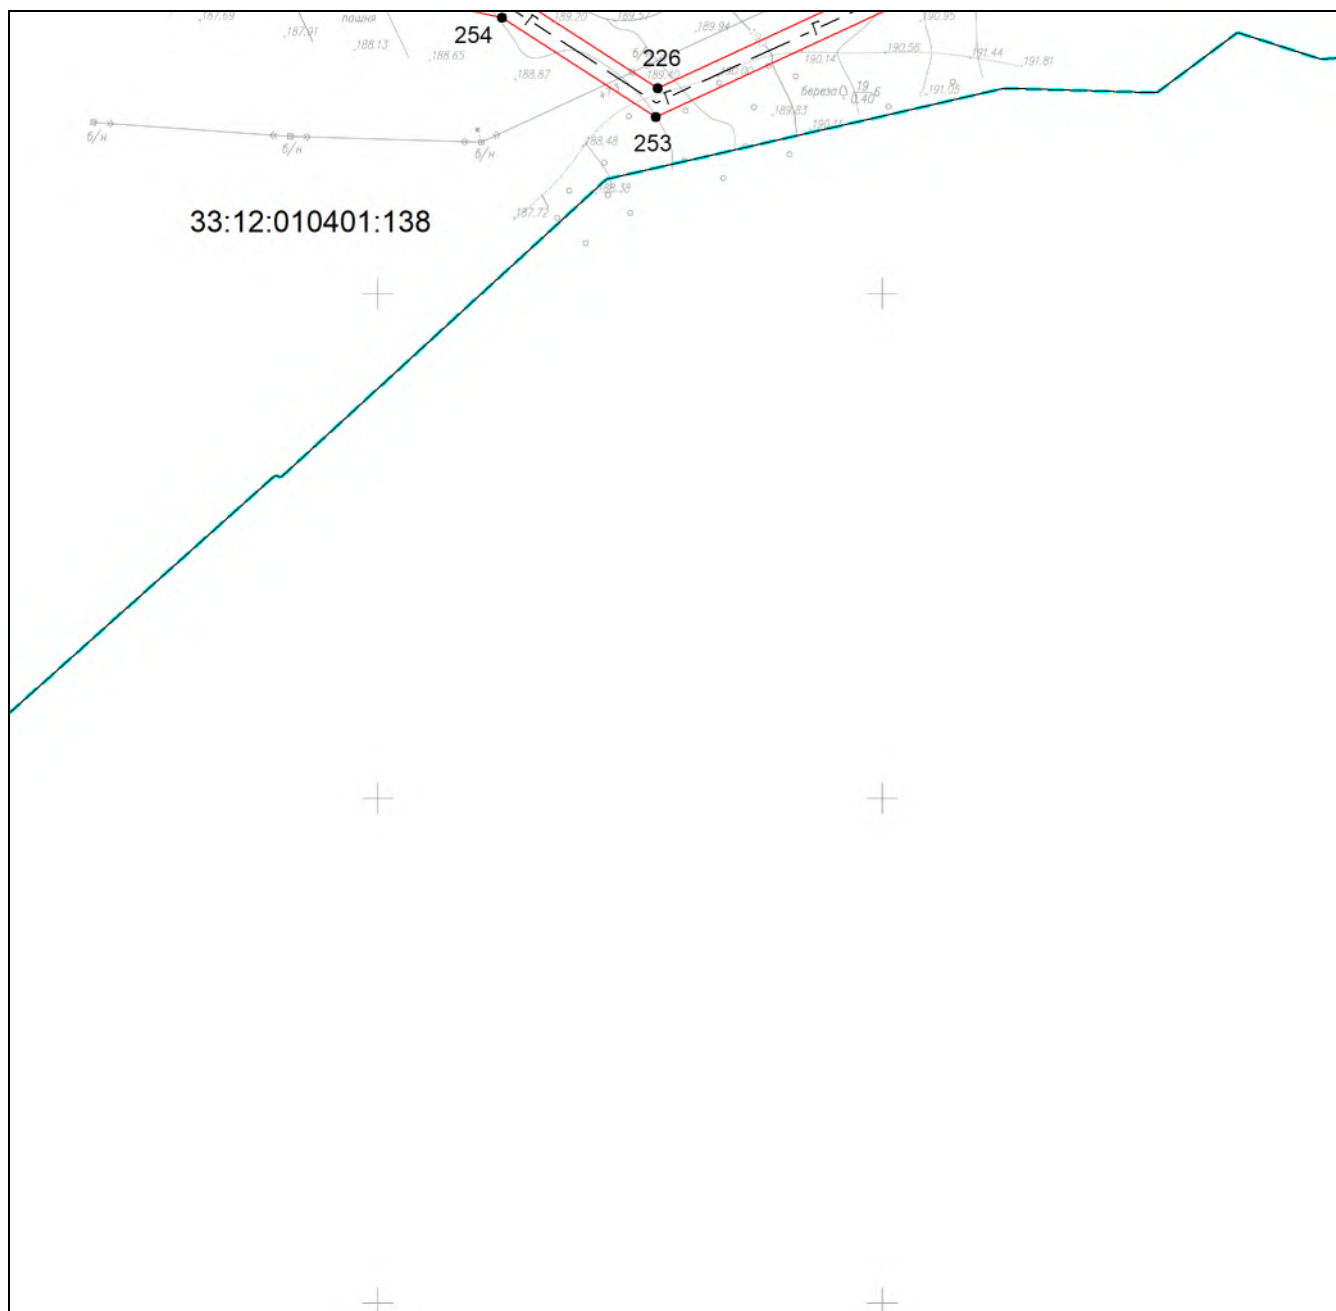


Масштаб 1:3000

Используемые условные знаки и обозначения приведены на отдельной странице в конце раздела.

Дата 17 апреля 2024 г.

Выносной лист №28

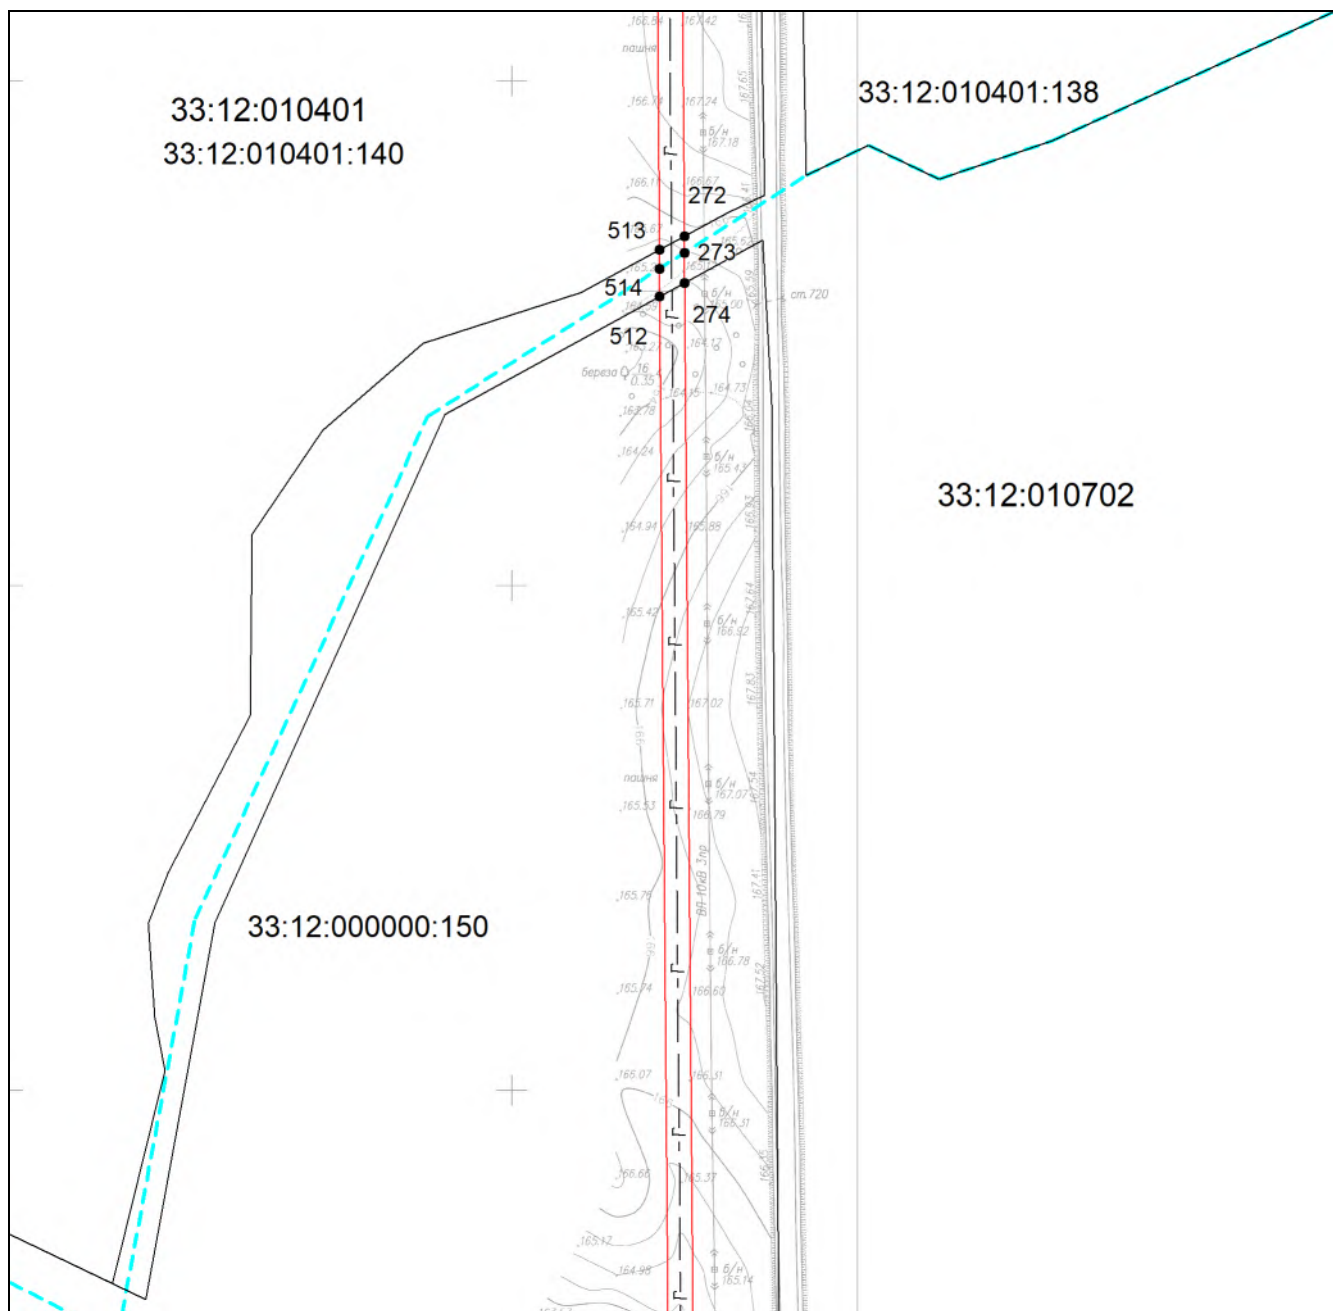


Масштаб 1:3000

Используемые условные знаки и обозначения приведены на отдельной странице в конце раздела.

Дата 17 апреля 2024 г.

Выносной лист №29

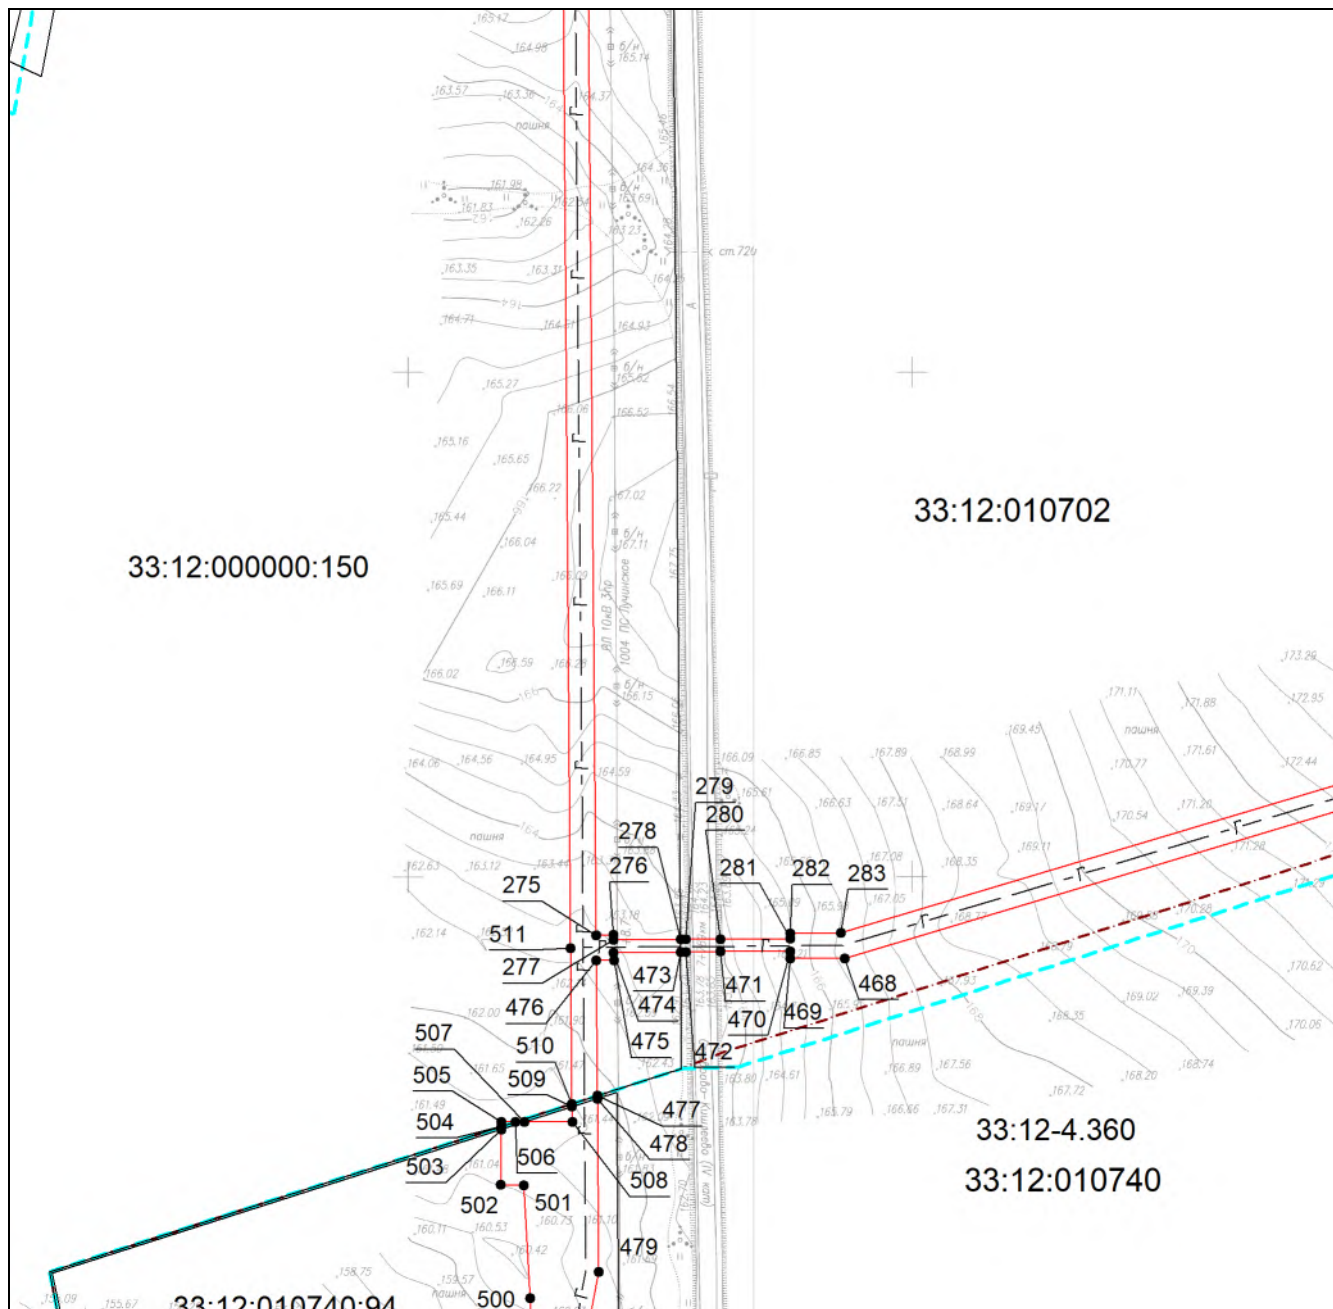


Масштаб 1:3000

Используемые условные знаки и обозначения приведены на отдельной странице в конце раздела.

Дата 17 апреля 2024 г.

Выносной лист №30

33:12:010702

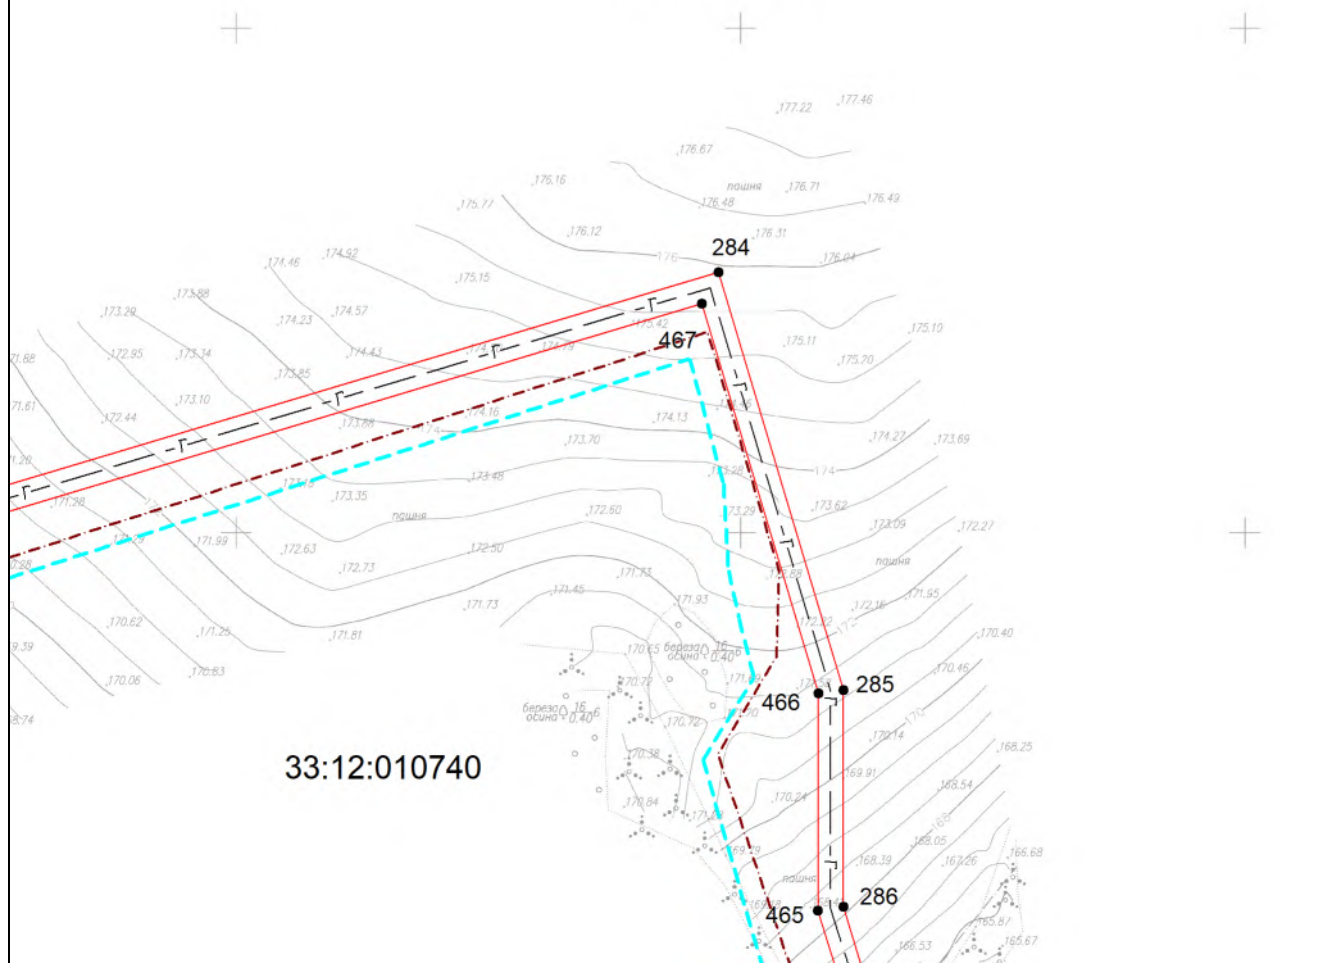


33:12:010740

Масштаб 1:3000

Используемые условные знаки и обозначения приведены на отдельной странице в конце раздела.

Дата 17 апреля 2024 г.

Выносной лист №31

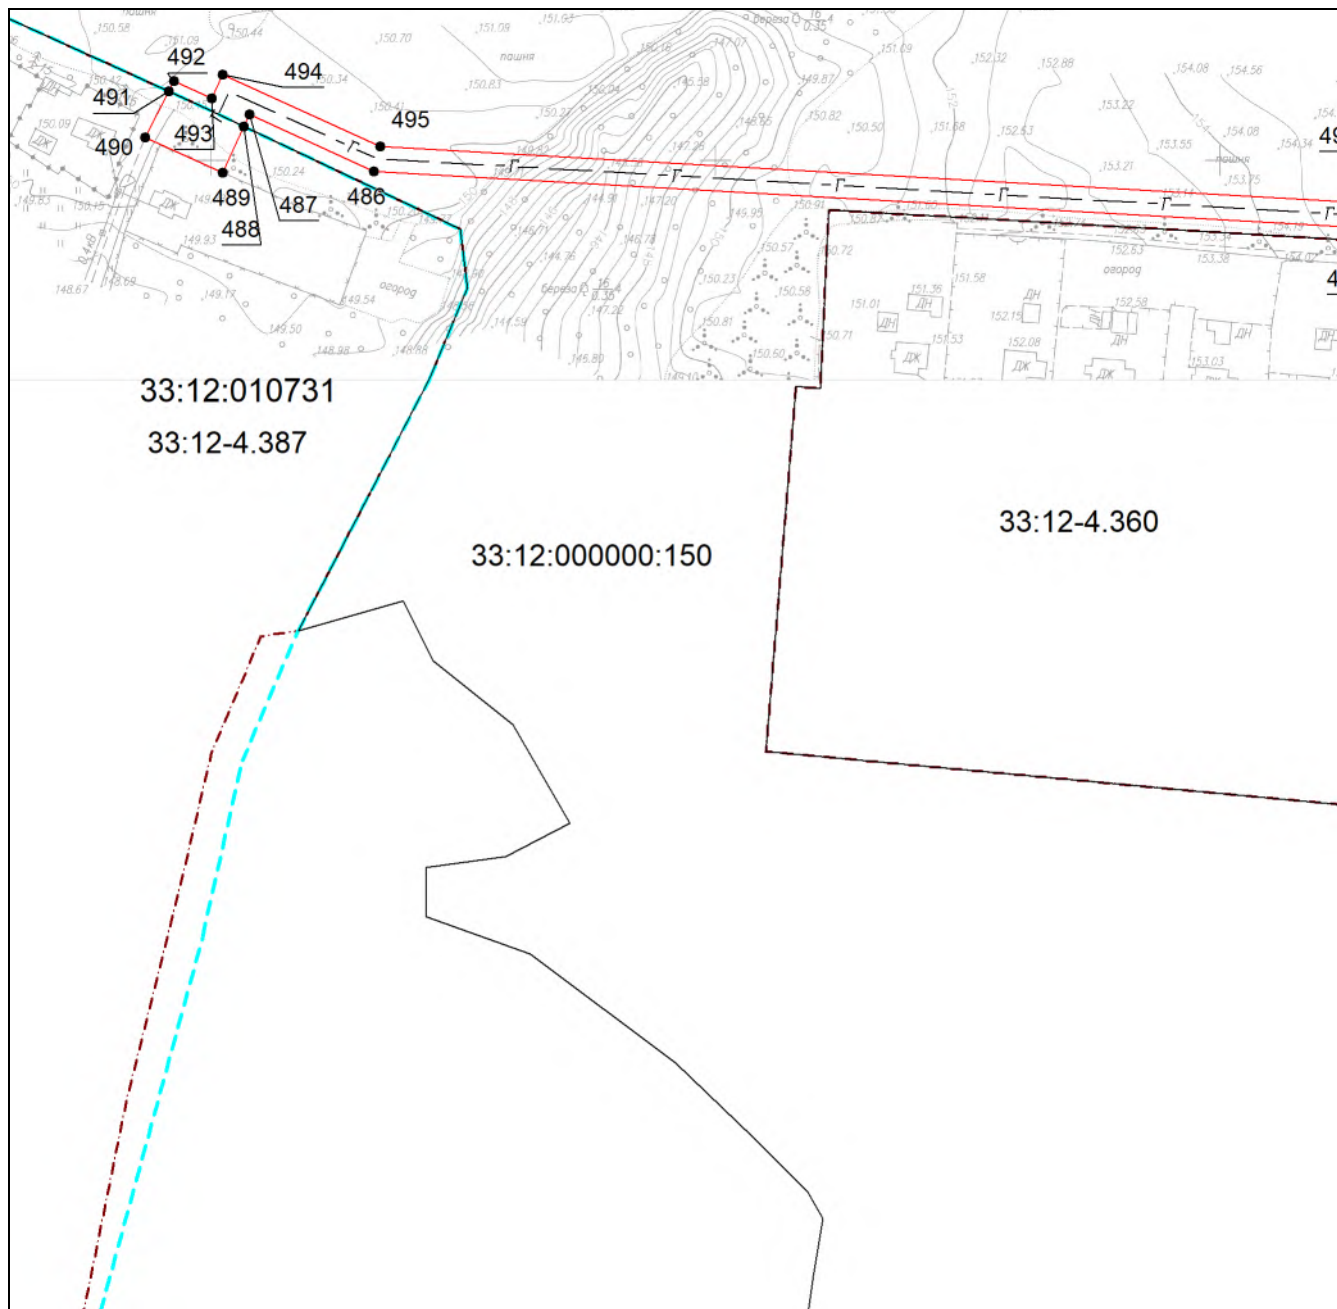


Масштаб 1:3000

Используемые условные знаки и обозначения приведены на отдельной странице в конце раздела.

Дата 17 апреля 2024 г.

Выносной лист №32

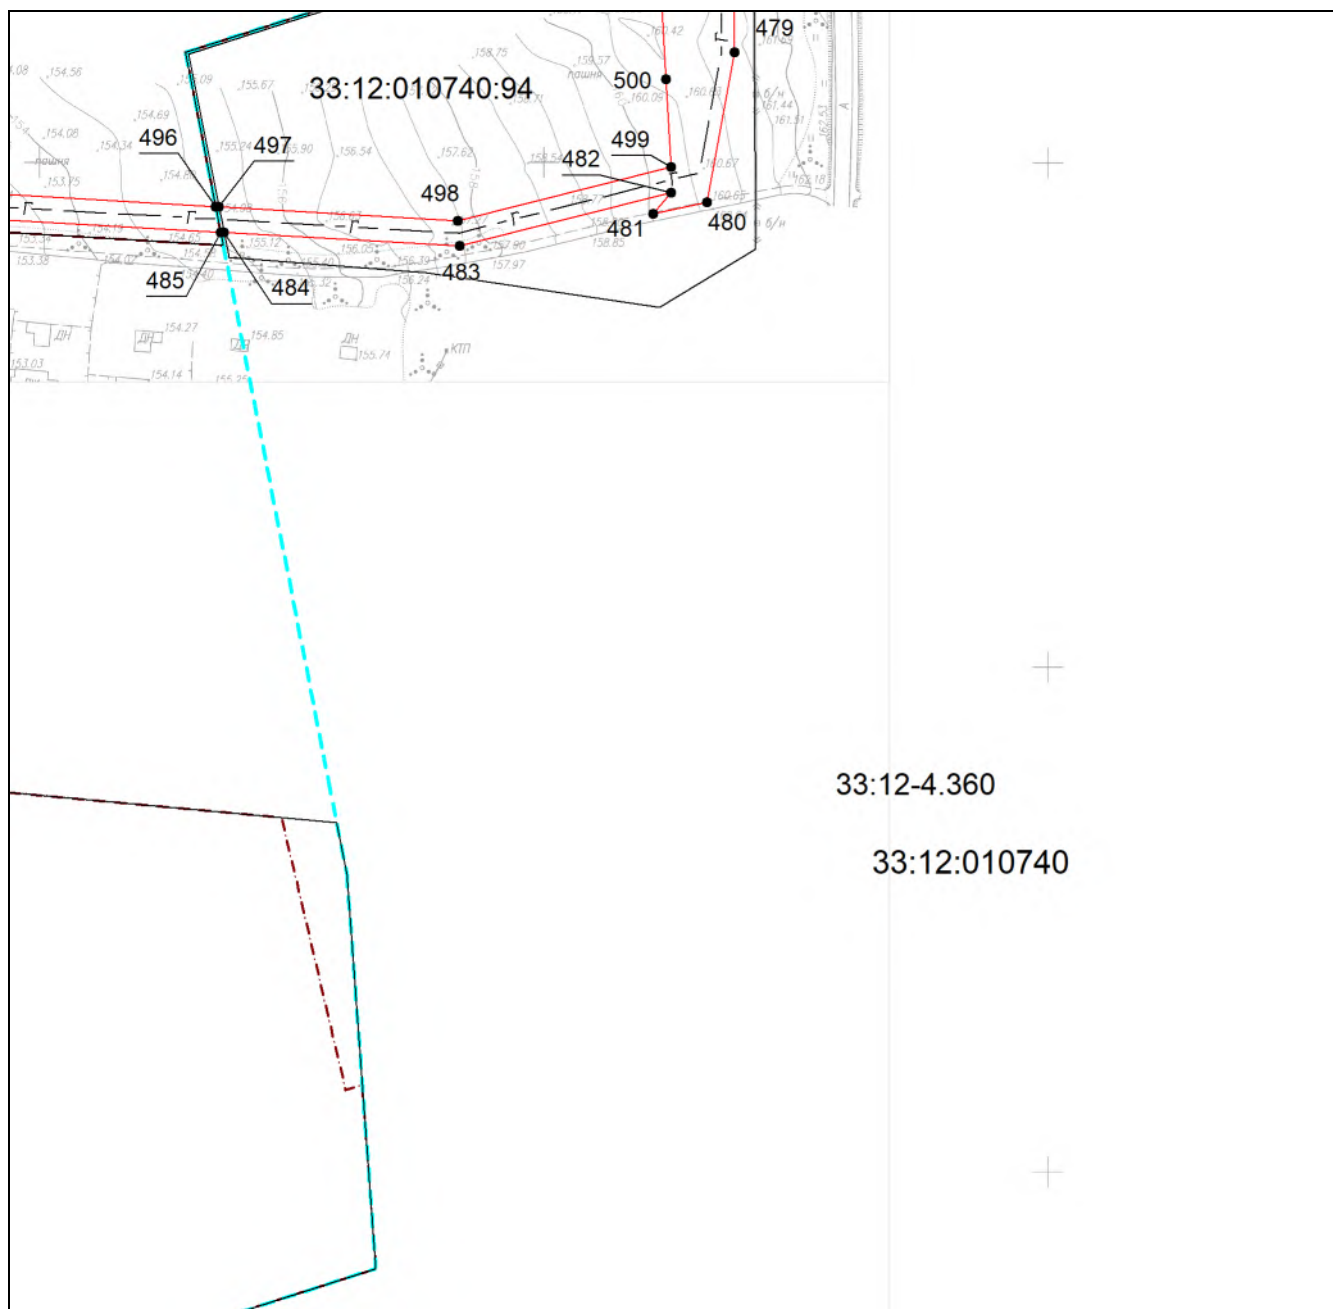


Масштаб 1:3000

Используемые условные знаки и обозначения приведены на отдельной странице в конце раздела.

Дата 17 апреля 2024 г.


Выносной лист №33

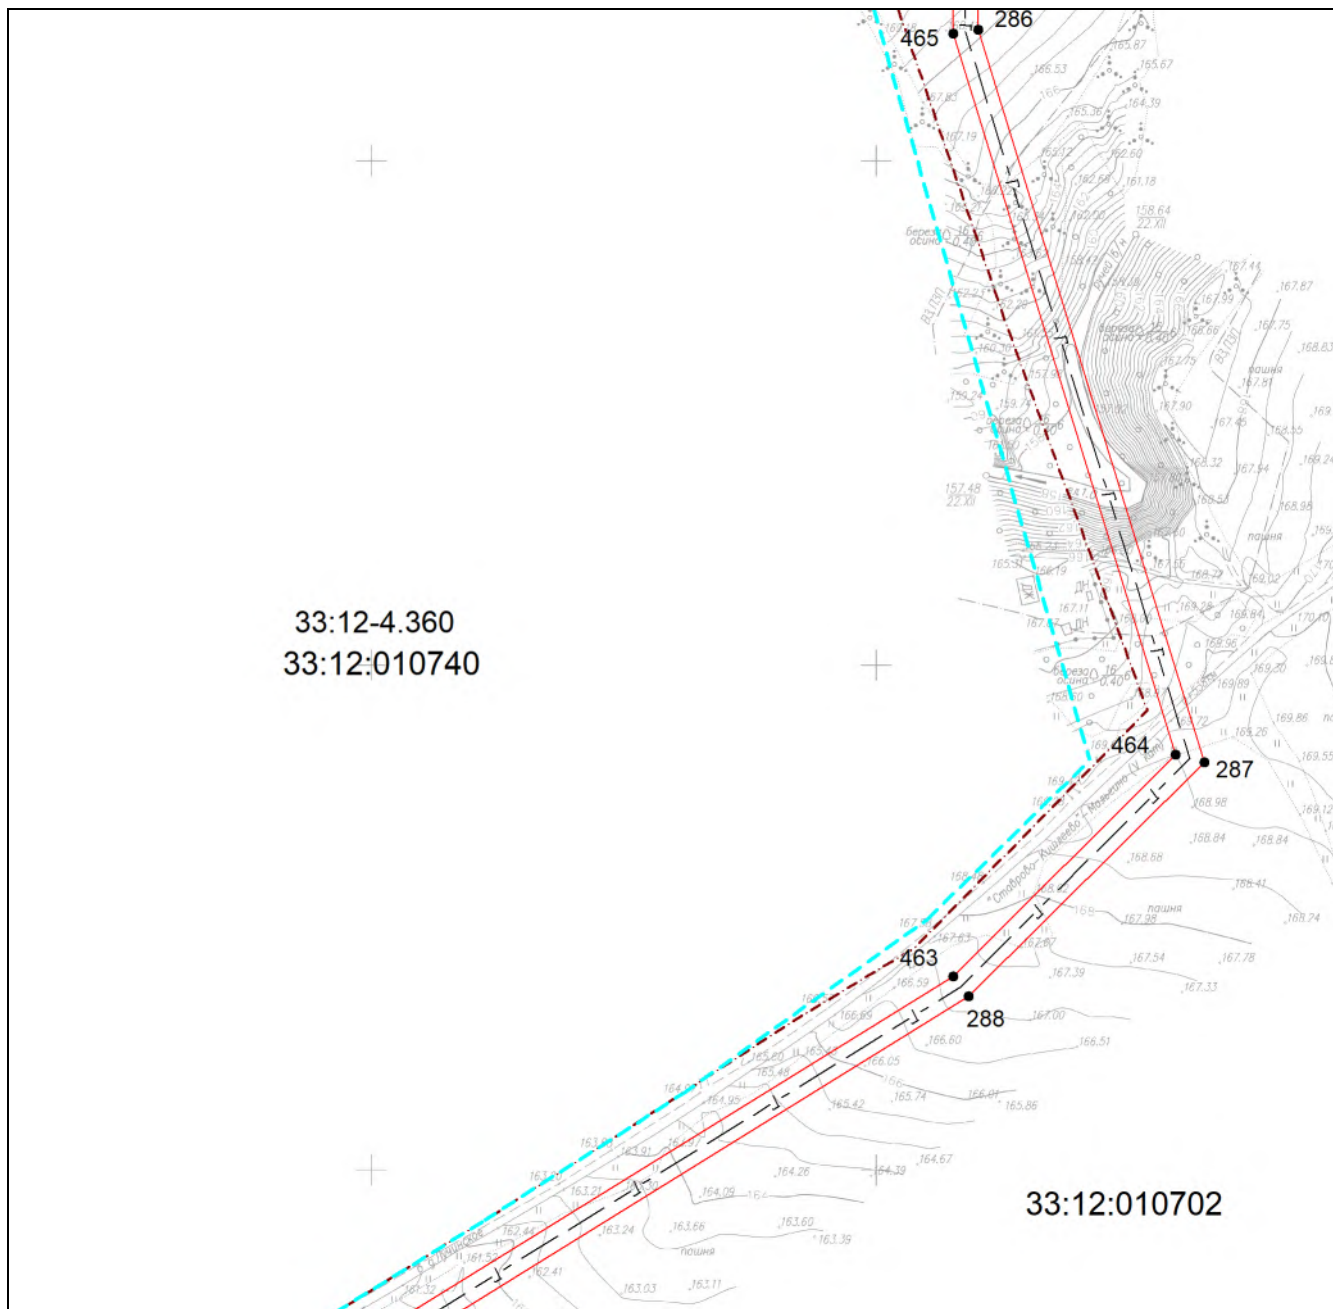

Используемые условные знаки и обозначения приведены на отдельной странице в конце раздела.

Дата 17 апреля 2024 г.

Выносной лист №34

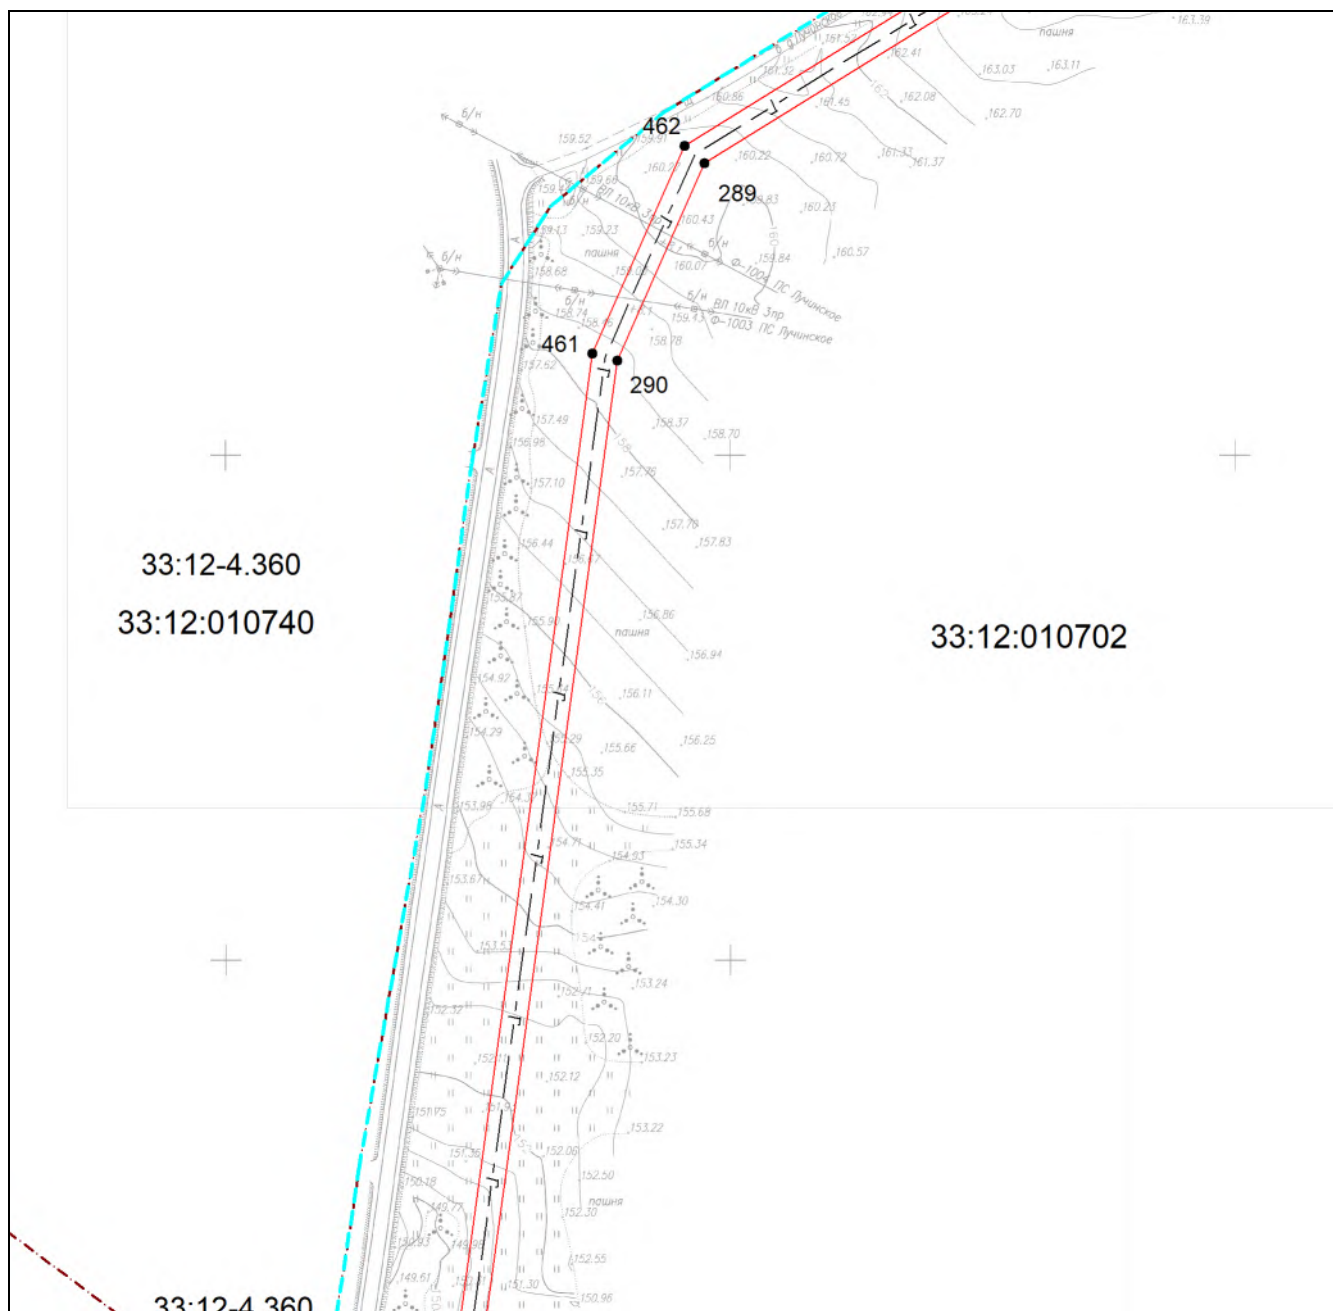


Масштаб 1:3000

Используемые условные знаки и обозначения приведены на отдельной странице в конце раздела.

Дата 17 апреля 2024 г.

Выносной лист №35

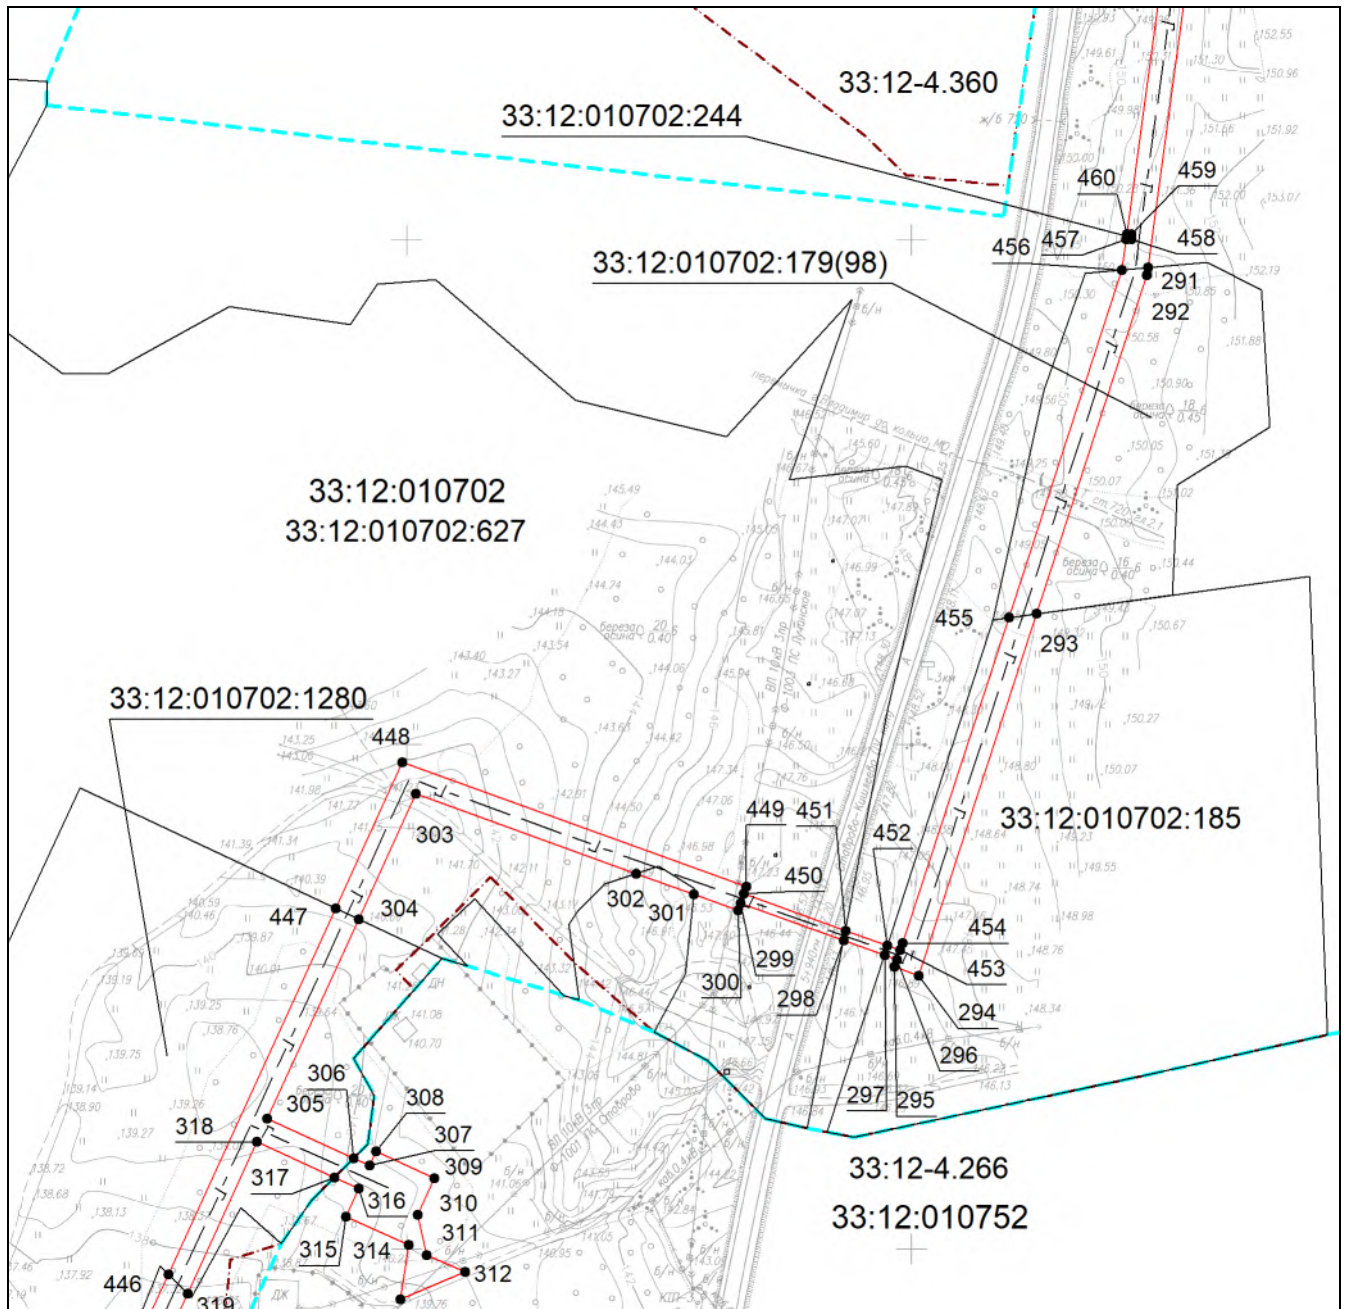


Масштаб 1:3000

Используемые условные знаки и обозначения приведены на отдельной странице в конце раздела.

Дата 17 апреля 2024 г.

Выносной лист №36

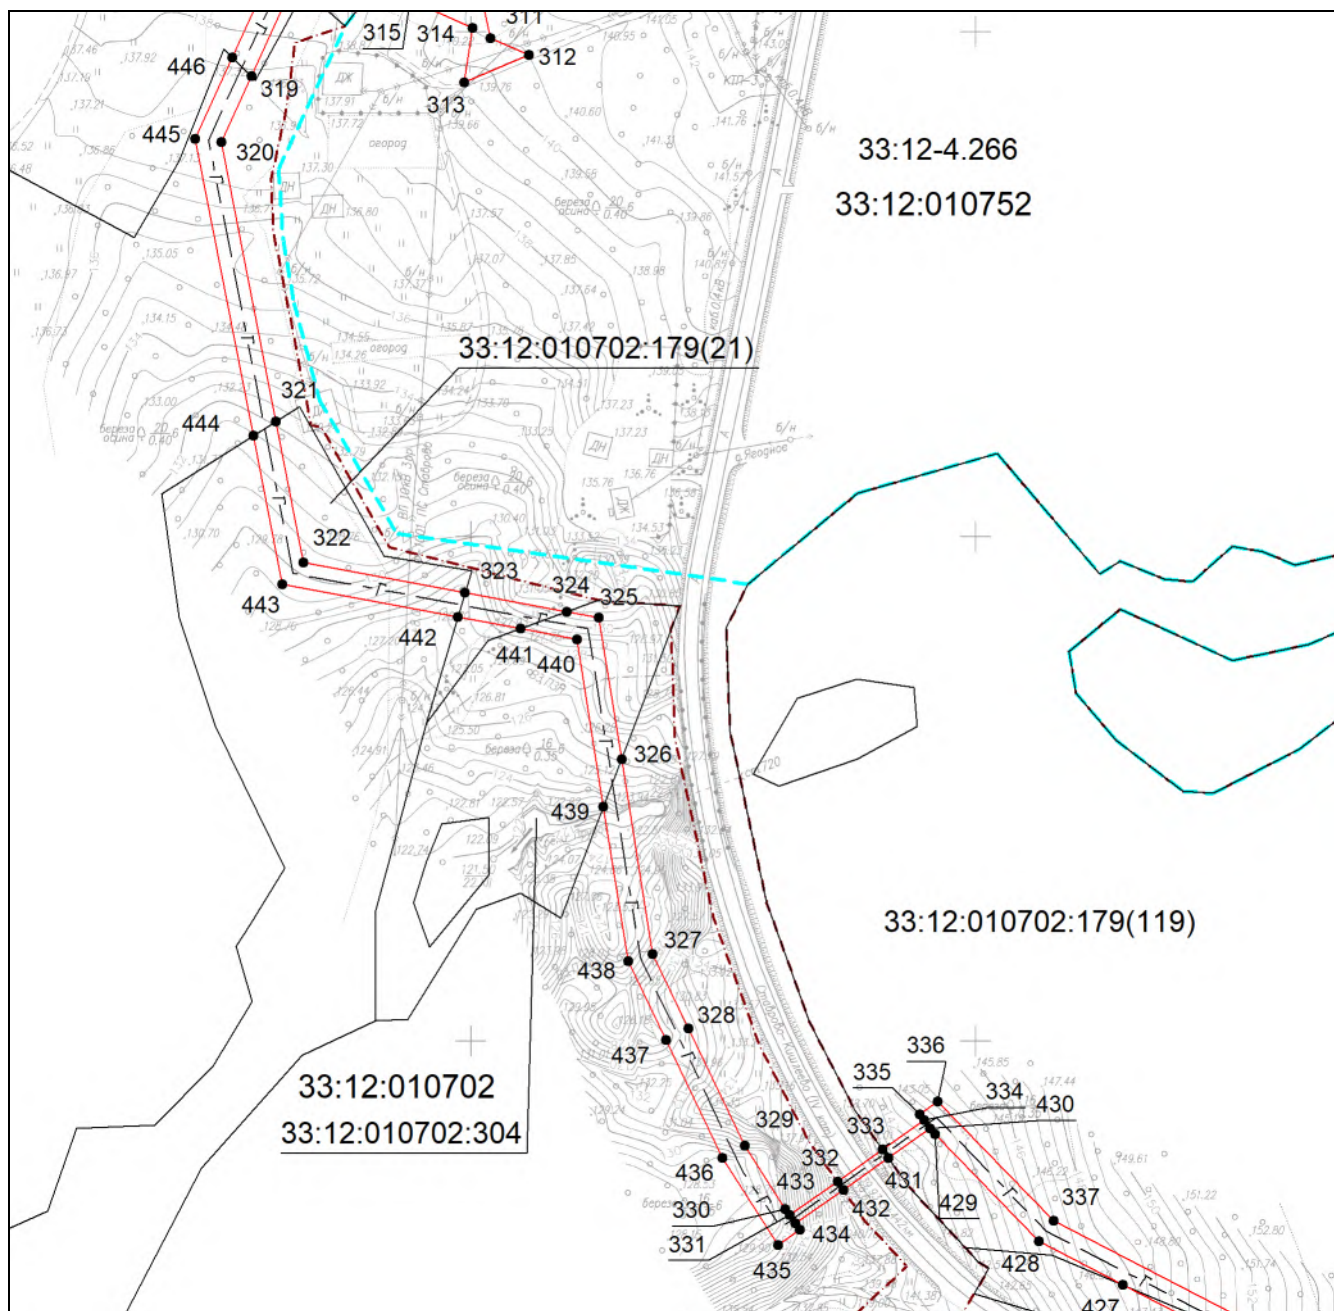


Масштаб 1:3000

Используемые условные знаки и обозначения приведены на отдельной странице в конце раздела.

Дата 17 апреля 2024 г.

Выносной лист №37

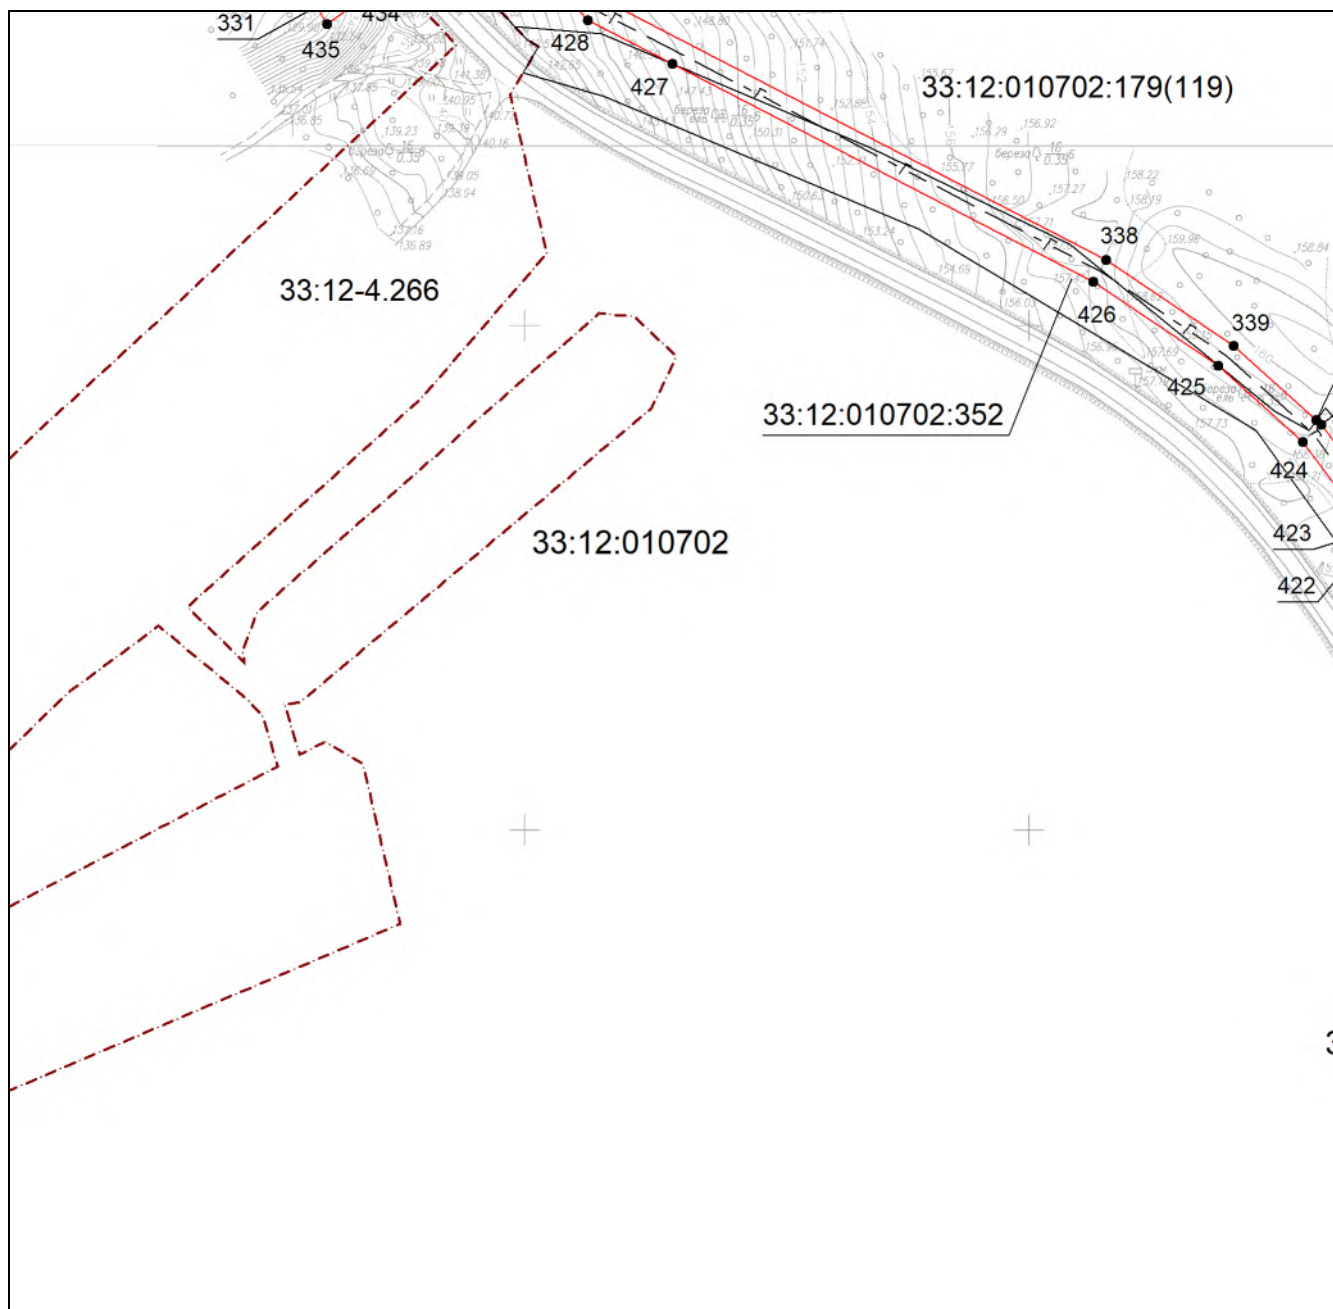


Масштаб 1:3000

Используемые условные знаки и обозначения приведены на отдельной странице в конце раздела.

Дата 17 апреля 2024 г.

Выносной лист №38

19)

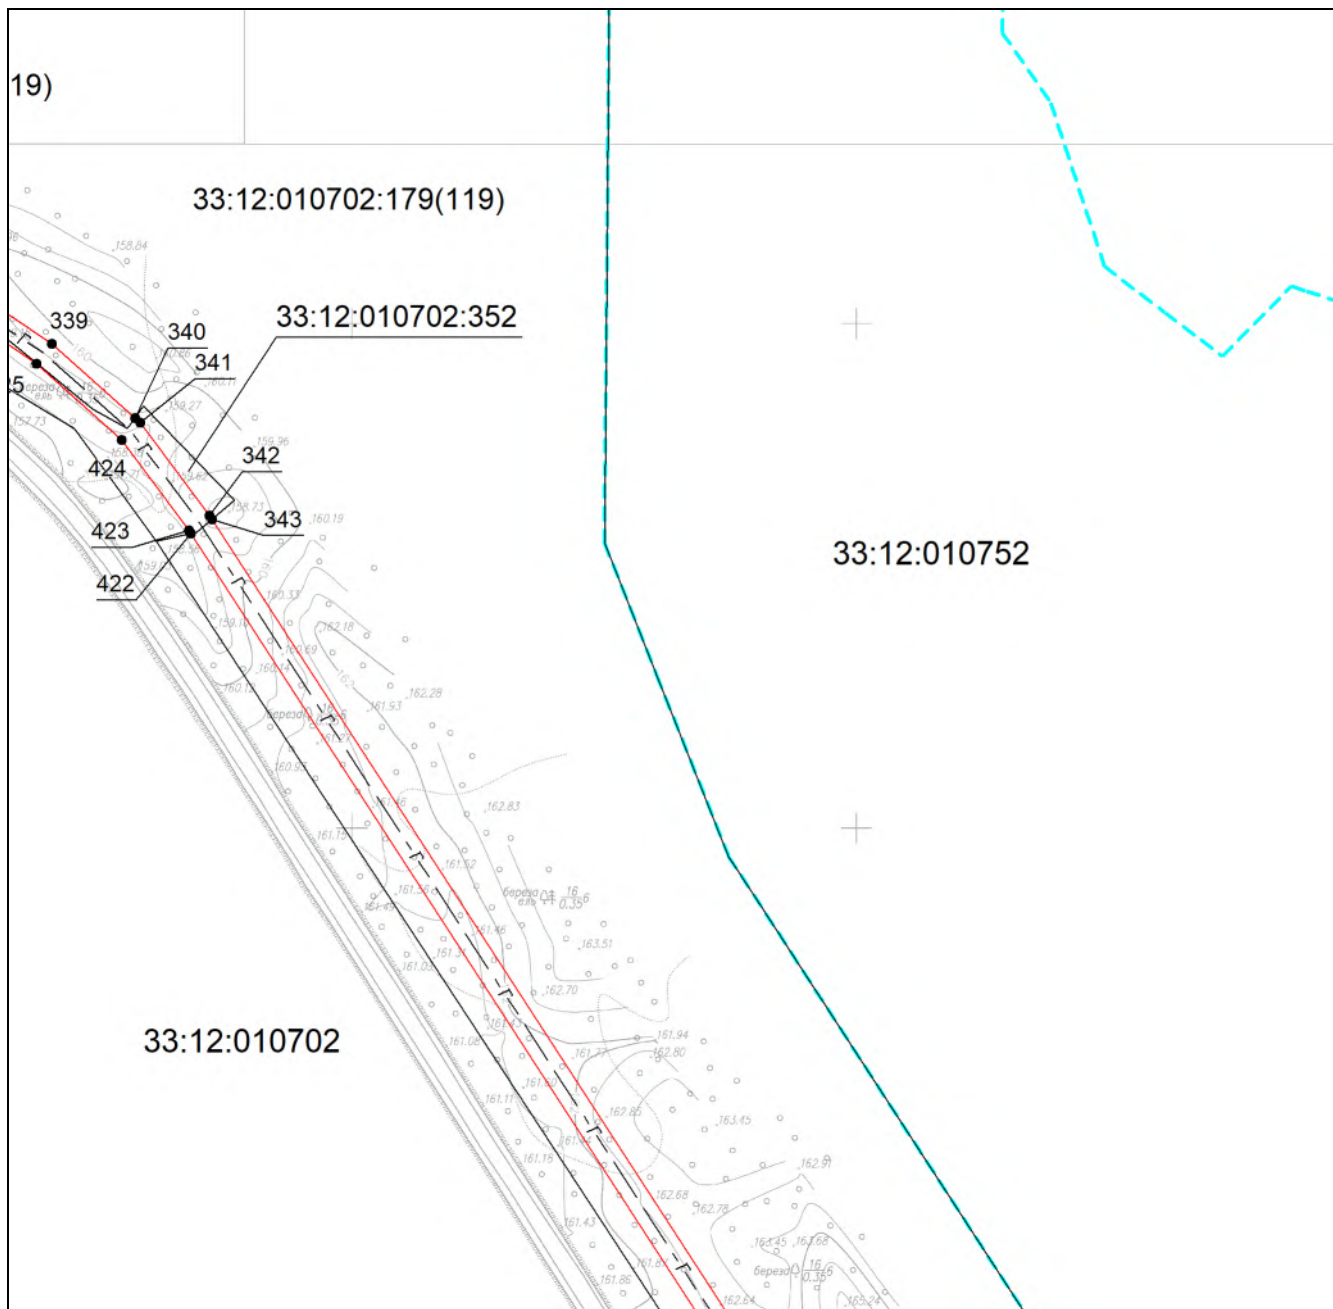


Масштаб 1:3000

Используемые условные знаки и обозначения приведены на отдельной странице в конце раздела.

Дата 17 апреля 2024 г.

Выносной лист №39

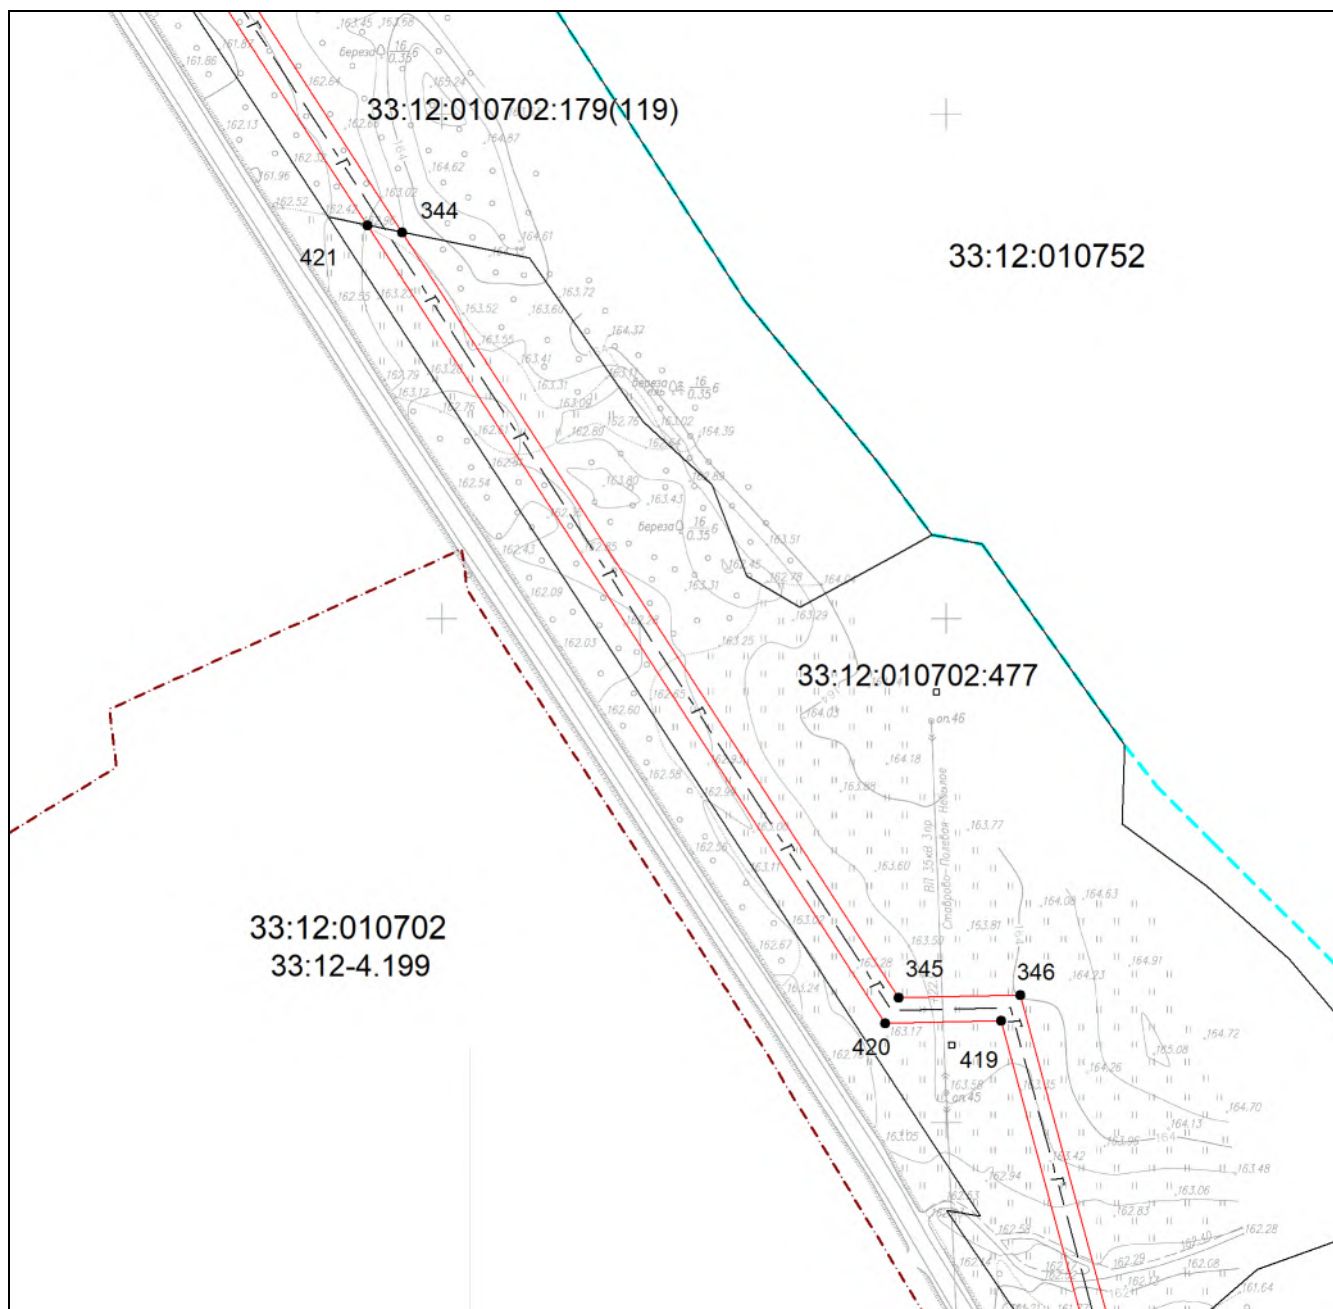


Масштаб 1:3000

Используемые условные знаки и обозначения приведены на отдельной странице в конце раздела.

Дата 17 апреля 2024 г.

Выносной лист №40

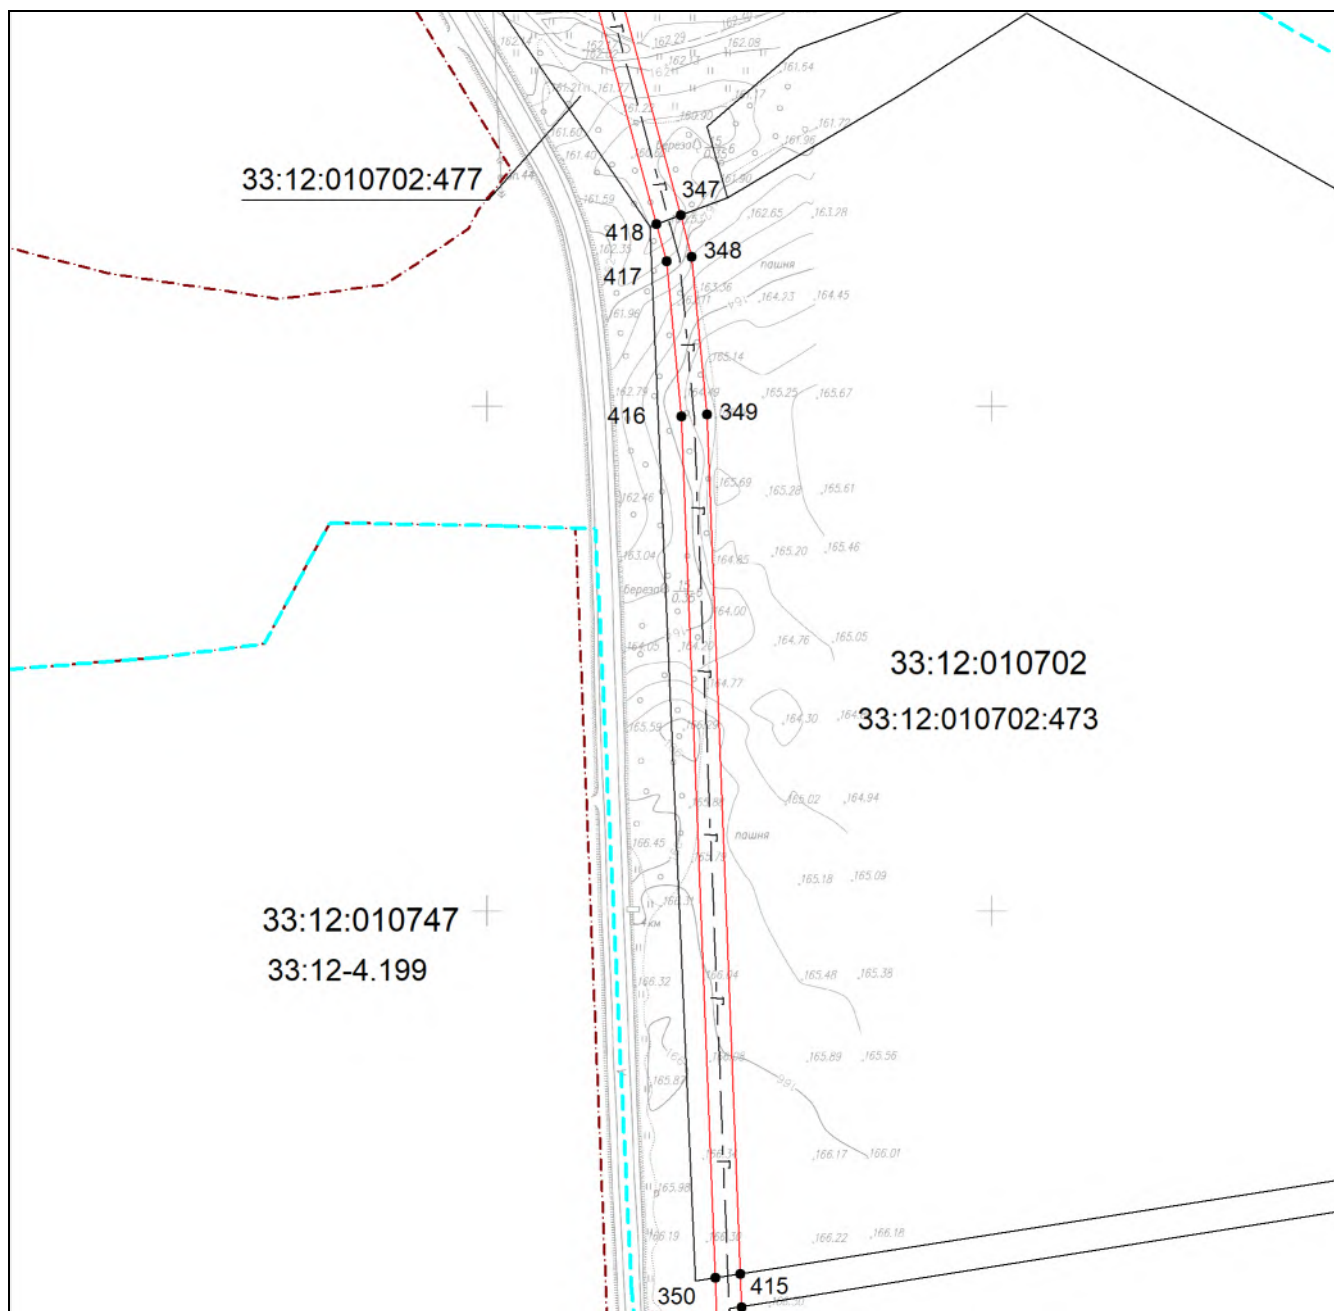


Масштаб 1:3000

Используемые условные знаки и обозначения приведены на отдельной странице в конце раздела.

Дата 17 апреля 2024 г.

Выносной лист №41

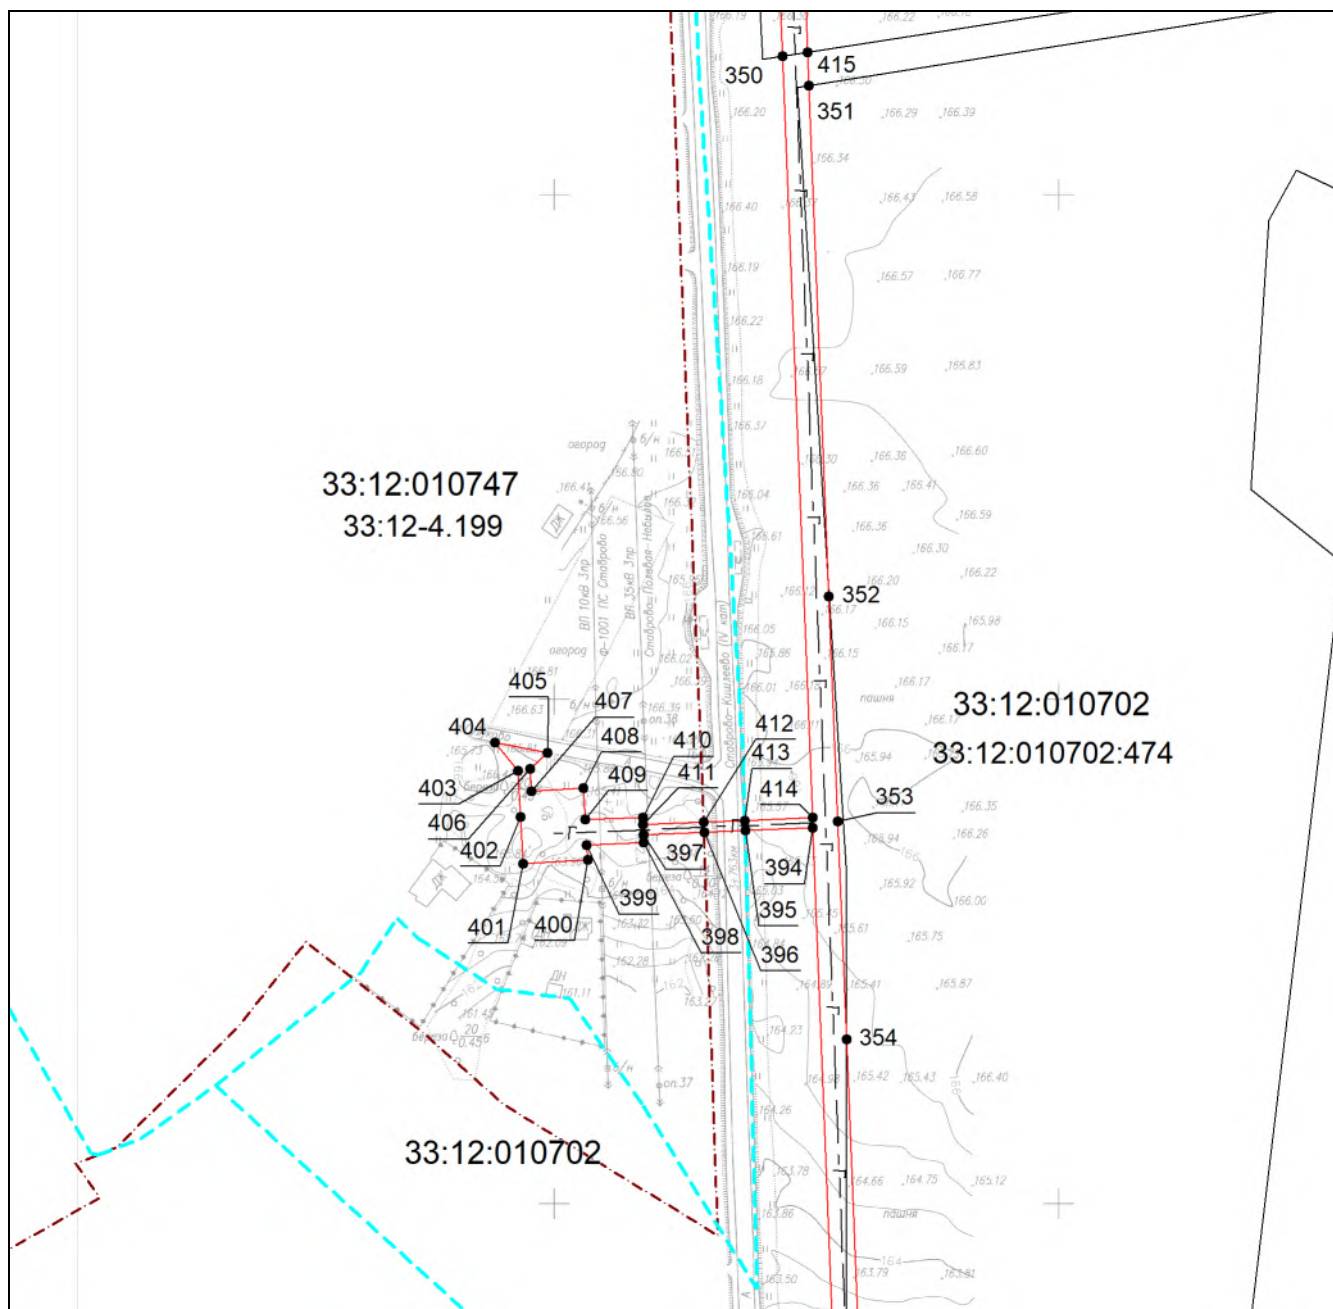


Масштаб 1:3000

Используемые условные знаки и обозначения приведены на отдельной странице в конце раздела.

Дата 17 апреля 2024 г.

Выносной лист №42

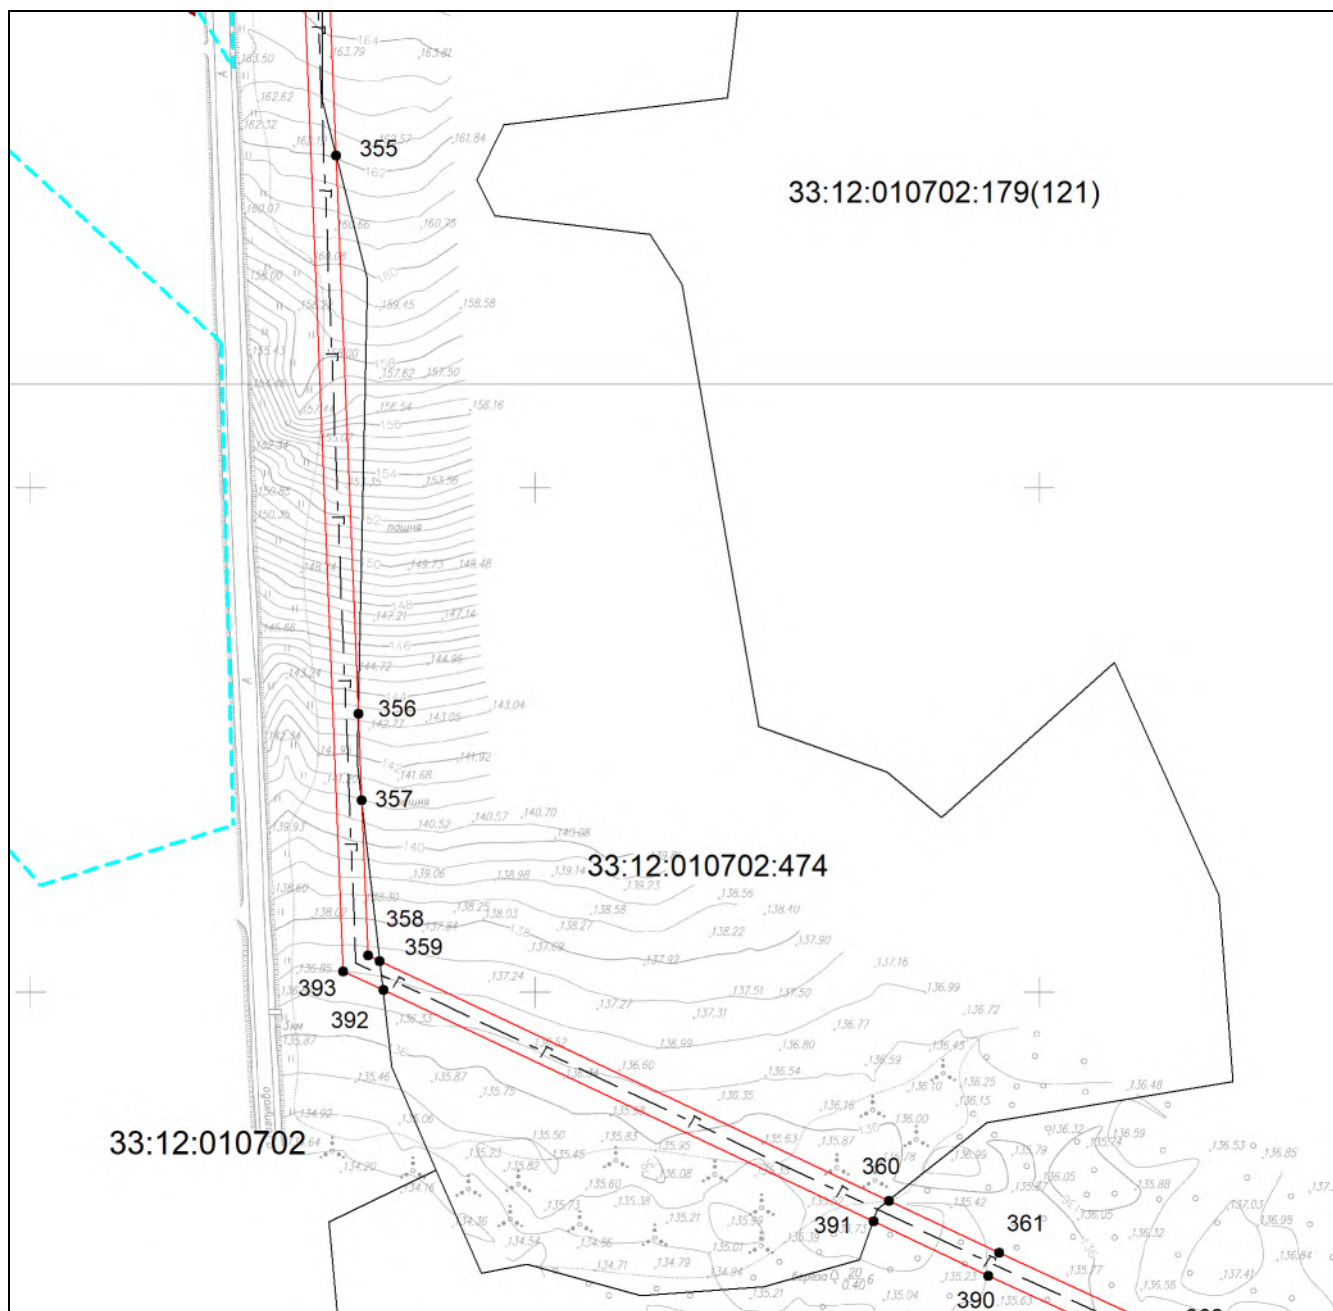


Масштаб 1:3000

Используемые условные знаки и обозначения приведены на отдельной странице в конце раздела.

Дата 17 апреля 2024 г.

Выносной лист №43

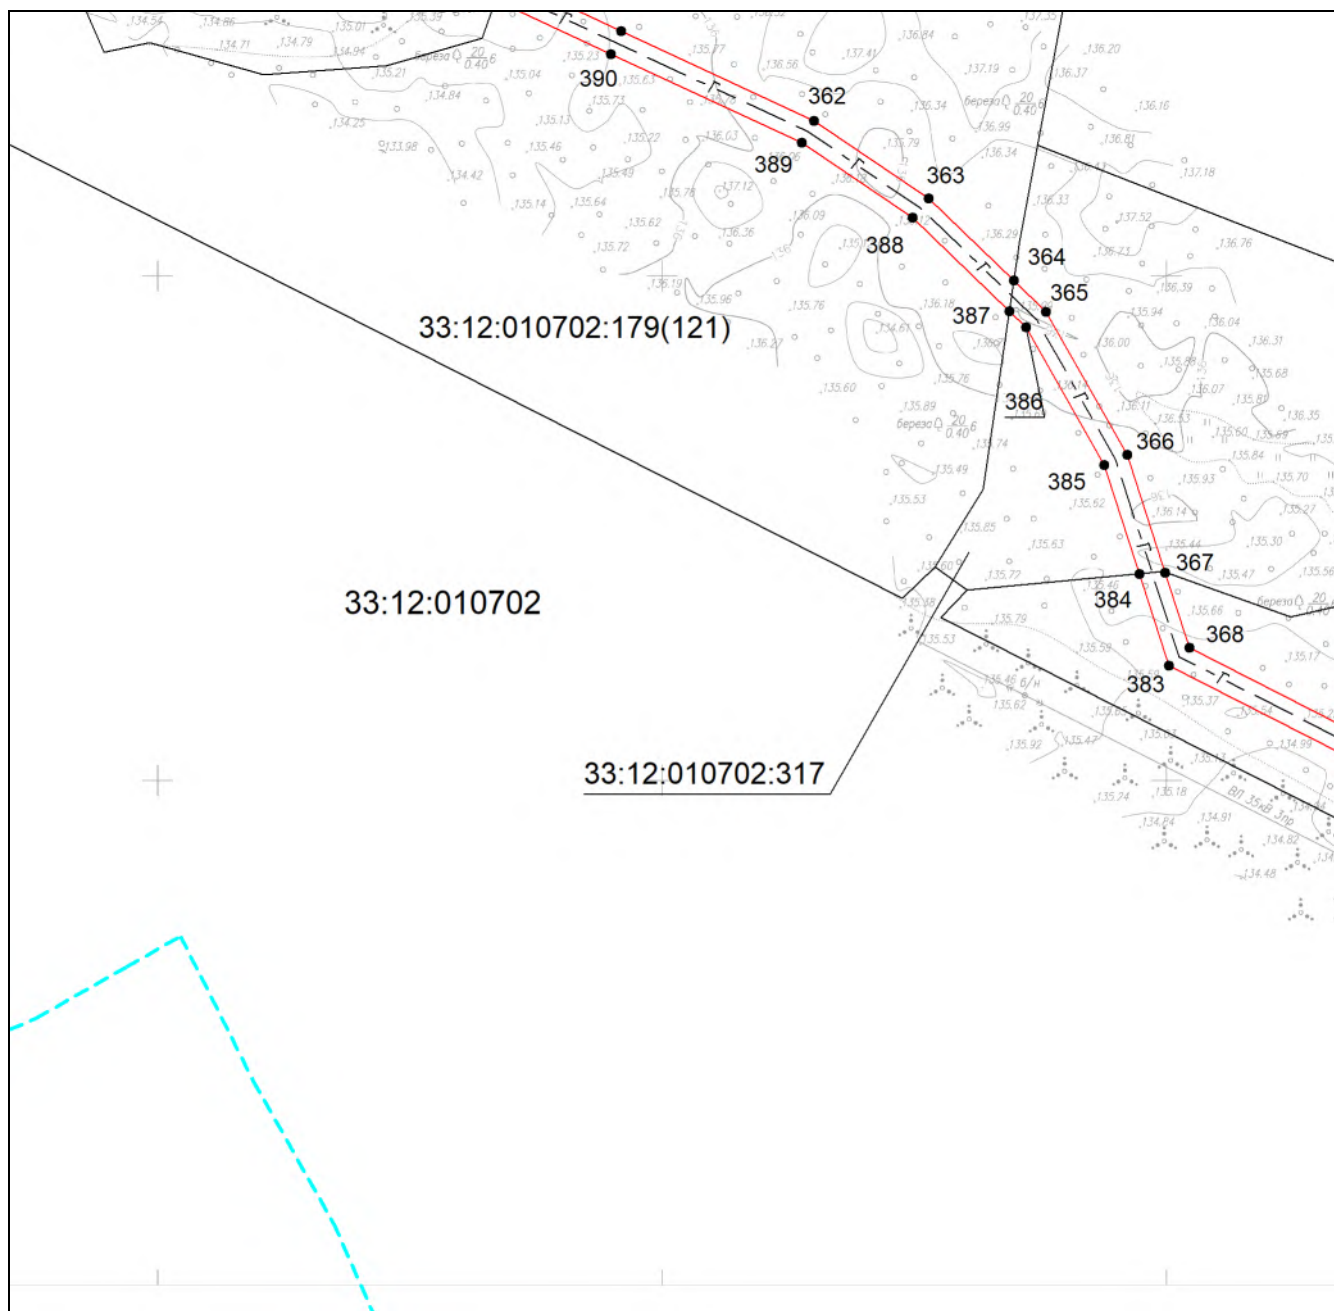


Масштаб 1:3000

Используемые условные знаки и обозначения приведены на отдельной странице в конце раздела.

Дата 17 апреля 2024 г.

Выносной лист №44

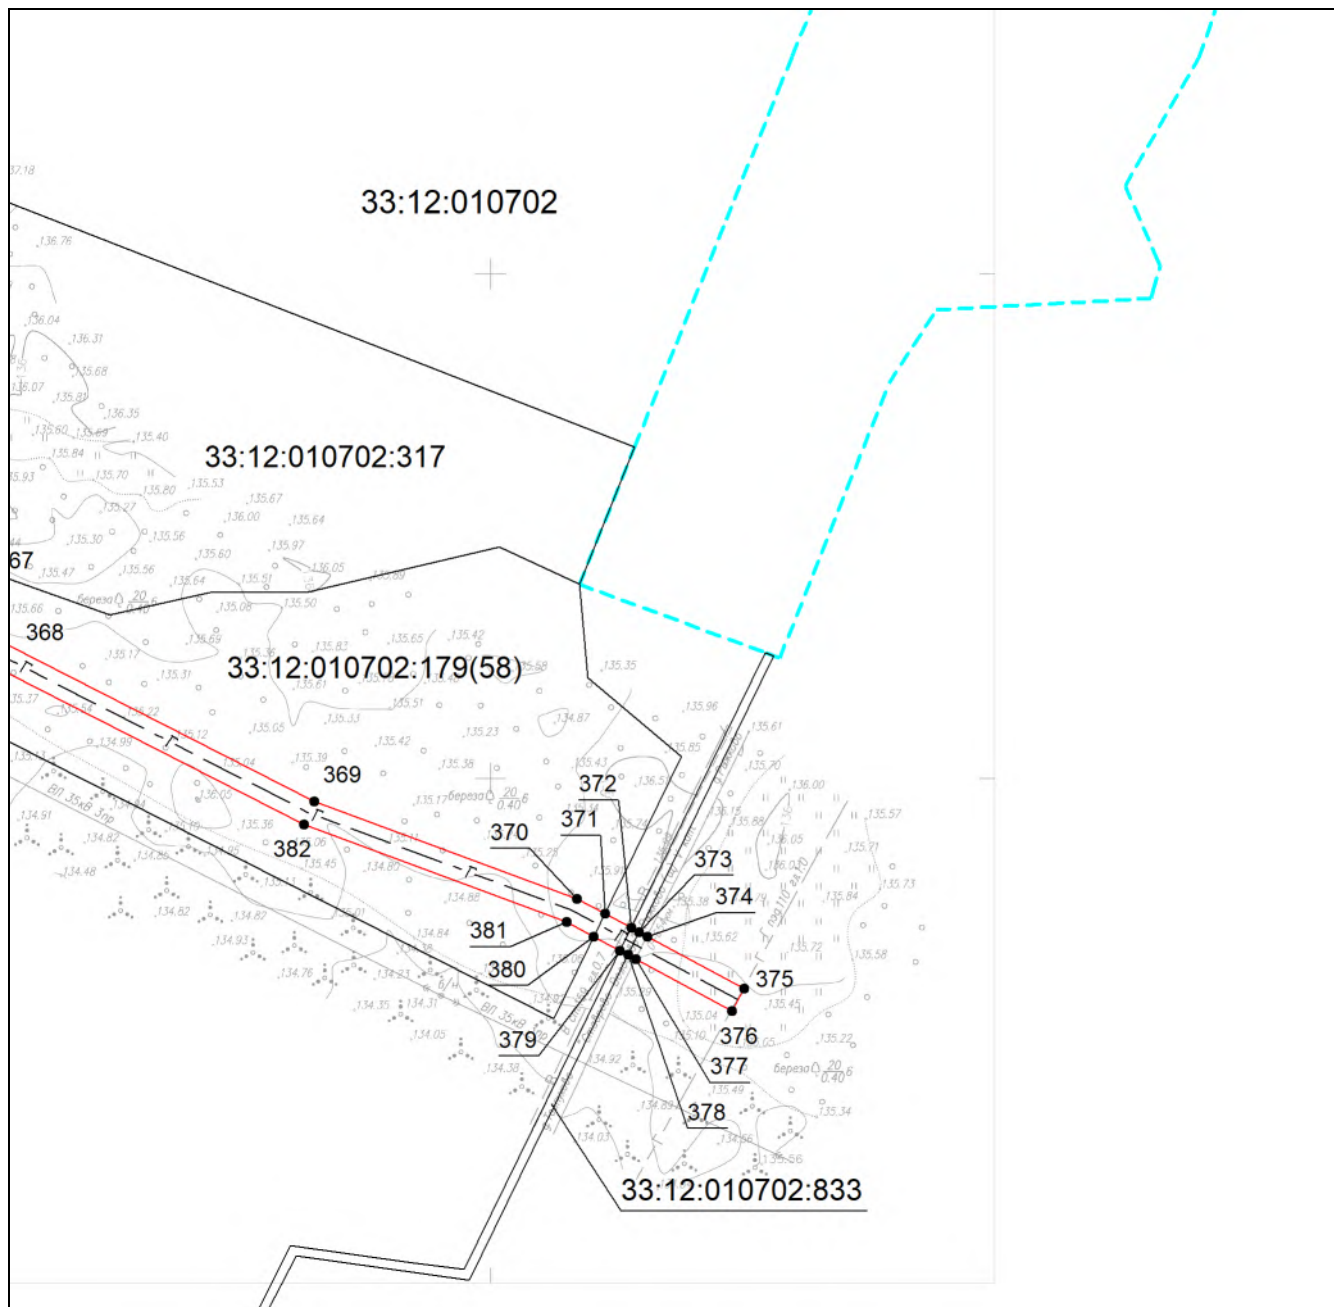








Масштаб 1:3000

Используемые условные знаки и обозначения приведены на отдельной странице в конце раздела.

Дата 17 апреля 2024 г.

Используемые условные знаки и обозначения:

-  – граница устанавливаемого публичного сервитута,
-  – установленная граница муниципального образования,
-  – установленная граница населенного пункта,
-  – граница земельного участка,
-  – характерная точка объекта,
-  – граница кадастрового квартала,
-  – ось проектируемого газопровода.