


Внесение изменений в Генеральный план муниципального образования Толпуховское сельское поселение Собинского района Владимирской области, в д. Ермонино

Генеральный план (Основной чертеж) (фрагмент)

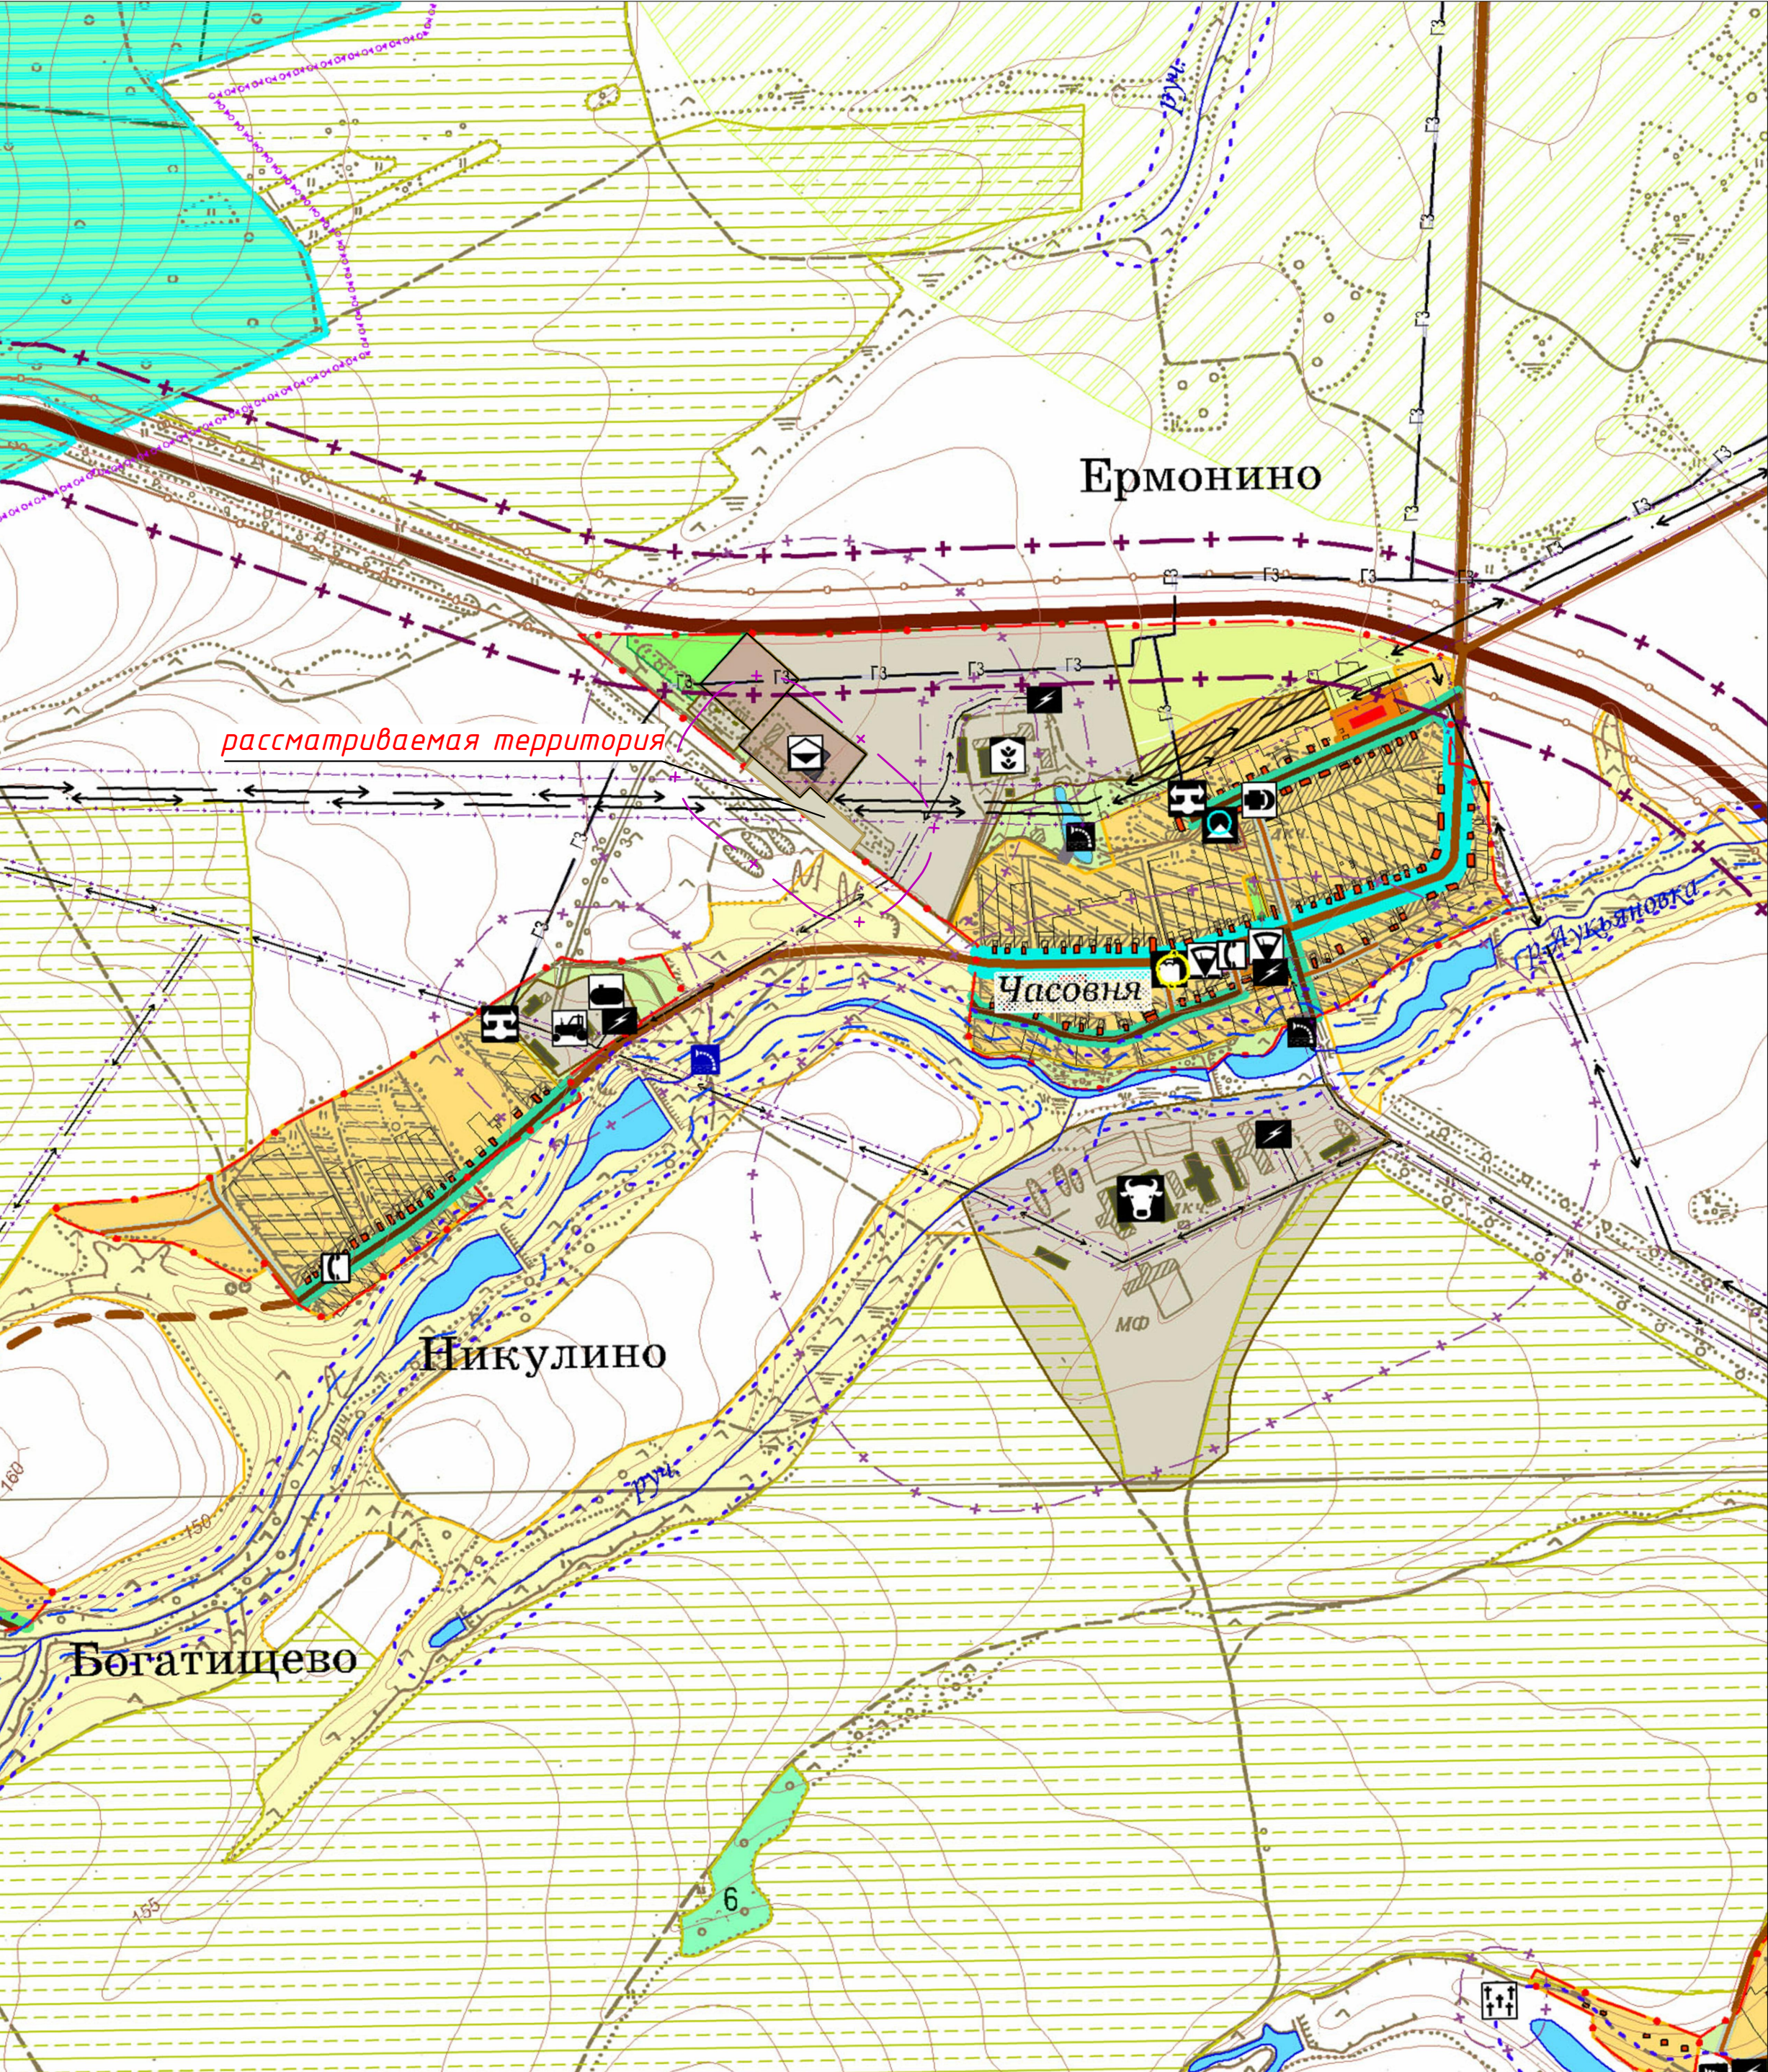

сущ. проект.

Граница муниципального района

Граница муниципального образования- сельского поселения

Граница земель сельскохозяйственного назначения

Земли сельскохозяйственных предприятий, граждан

Земли администрации за границей сельских населенных пунктов

Садоводческие некоммерческие товарищества

в том числе, сельскохозяйственные угодья

особо ценные продуктивные сельскохозяйственные угодья

Объекты сельскохозяйственного назначения и предназначенные для ведения сельского хозяйства

Граница земель промышленности, энергетики, транспорта, связи, радиовещания, телевидения, информатики, земли для обеспечения космической деятельности

Объекты промышленности, энергетики, транспорта, связи, земли для обеспечения космической деятельности

Автомобильная дорога общего пользования регионального или межмуниципального значения

Автомобильная дорога общего пользования местного значения с полосой отвода

в том числе, с включением в дальнейшем в сеть дорог общего пользования регионального или межмуниципального значения

Воздушные линии электропередач 500-750 кВ

Воздушные линии электропередач 220 кВ

Воздушные линии электропередач 35 кВ

Воздушные линии электропередач 10 кВ

Магистральный газопровод

Межпоселковый газопровод высокого давления I категории

Межпоселковый газопровод высокого давления II категории

Граница земель лесного фонда

Защитные леса

Эксплуатационные леса

Территория кладбищ

Граница земель особо охраняемых природных территорий

Заказник

Граница земель водного фонда

Водотоки (реки, ручьи, каналы)

Водоёмы (озера, пруды, обводненные карьеры, подтопления)

Объекты культурного наследия

Памятник градостроительства и архитектуры

Памятник культурной архитектуры

Ансамбль усадеб

Ансамбль монастыря

Памятник истории - Усадьба-музей

Памятник искусства

Памятник археологии

сущ. проект.

Планируемая граница населенного пункта

ФУНКЦИОНАЛЬНЫЕ ЗОНЫ ЗА ГРАНИЦЕЙ НАСЕЛЕННЫХ ПУНКТАВ

Территория жилой застройки

Территория застройки индивидуальными жилыми домами с присоединяемыми земельными участками и ее границы

Территория застройки малоэтажными, многоквартирными домами и ее границы

Территория смешанной застройки индивидуальными и малоэтажными жилыми домами с присоединяемыми земельными участками и ее границы

Территория дачных и садово-огородных участков

Садово-огородные участки

Территория хозяйственных построек

Территория объектов образовательных учреждений и ее границы

Территория объектов делового, общественного и коммерческого назначения и ее границы

Спортивная площадка

Территория объектов культурного наследия

Территория социальных учреждений

ОГСУСО системы социальной защиты населения Владимирской области "Жереховский психоневрологический интернат"

Территория сельскохозяйственного использования

Территория сельскохозяйственных угодий в населенном пункте и ее границы

Территория, занятая объектами сельскохозяйственного назначения и предназначенная для ведения сельского хозяйства и ее границы

Зеленые насаждения общего пользования

Озелененные территории общего пользования

Территория благоустройства монастыря

Территория производственного и коммунально-складского назначения

Коммунально - производственная зона и ее границы

Территория гаражей индивидуальных легковых автомобилей

Улично-дорожная сеть

Поселковые дороги

Главные улицы

Основные улицы

Второстепенные улицы

Проезды

ПЛАНИРОВОЧНЫЕ ОГРАНИЧЕНИЯ

Граница придорожной полосы автодороги (257-ФЗ от 08.11.2007)

Береговая полоса

Граница зоны затопления паводком 1-% обеспеченности

Граница водоохранной зоны

Прибрежная защитная полоса

Санитарно-защитная зона

Граница охранной зоны объектов культурного наследия

Охранная (буферная) зона заказника

Зона санитарной охраны 1 поля источника водоснабжения

Охранная зона газопровода

Минимально допустимые расстояния от магистрального газопровода

Граница зоны шумового дискомфорта

Охранные зоны ВЛЭП

Соблюдение гражданами правил охраны электрических сетей (Постановление Правительства РФ от 24.02.2009 №160)

Зона охраняемого природного ландшафта

Зона регулирования застройки и хозяйственной деятельности

сущ. проект.

Универсальный таксофон

Ближняя сотовая связь

АТС

Водозаборные сооружения (артезианские)

Канализационные очистные сооружения

Газорегуляторный пункт, шкафный регуляторный пункт

Электроподстанция

Трансформаторная подстанция

Кладбище

Пожарный гидрант

Противопожарные водоемы

Мост

Пилоорама

Производственный объект

Животноводческий комплекс, ферма

Свиновария

Механическая, гаражи

Скотомогильник

Скотомогильник, подлежащий ликвидации

Сибирский завод

Свалка твердых бытовых отходов, подлежащая ликвидации

Склад ГСМ

АЗС

Картофельхранилище

Зернохранилище, ток

Склад

Администрация сельского поселения

Детское дошкольное учреждение

Средняя общеобразовательная школа

Основная общеобразовательная школа

Фельдшерско-акушерский пункт

Амбулатория

Библиотека

Дом культуры, клуб

Магазин, торговый павильон

Отделение связи

Парикмахерская

Баня

					№ ТП-42/19 Заказчик: Администрация Собинского района				
					Муниципальное образование Толпуховское сельское поселение Собинского района Владимирской области				
Колуч.	Лист	№ док.	Подпись	Дата	Внесение изменений в Генеральный план МО Толпуховское сельское поселение Собинского района Владимирской области, в д. Ермонино				
Нач. отдела	Воробьева Н.М.				Стадия	Лист	Листов		
					ПП	3	4		
Исполнитель	Воробьева Н.М.				Генеральный план (основной чертеж) (фрагмент) М 1:10 000				
					ГУП "ОПИАПБ"				