


Карта (схема) ограничений (фрагмент)

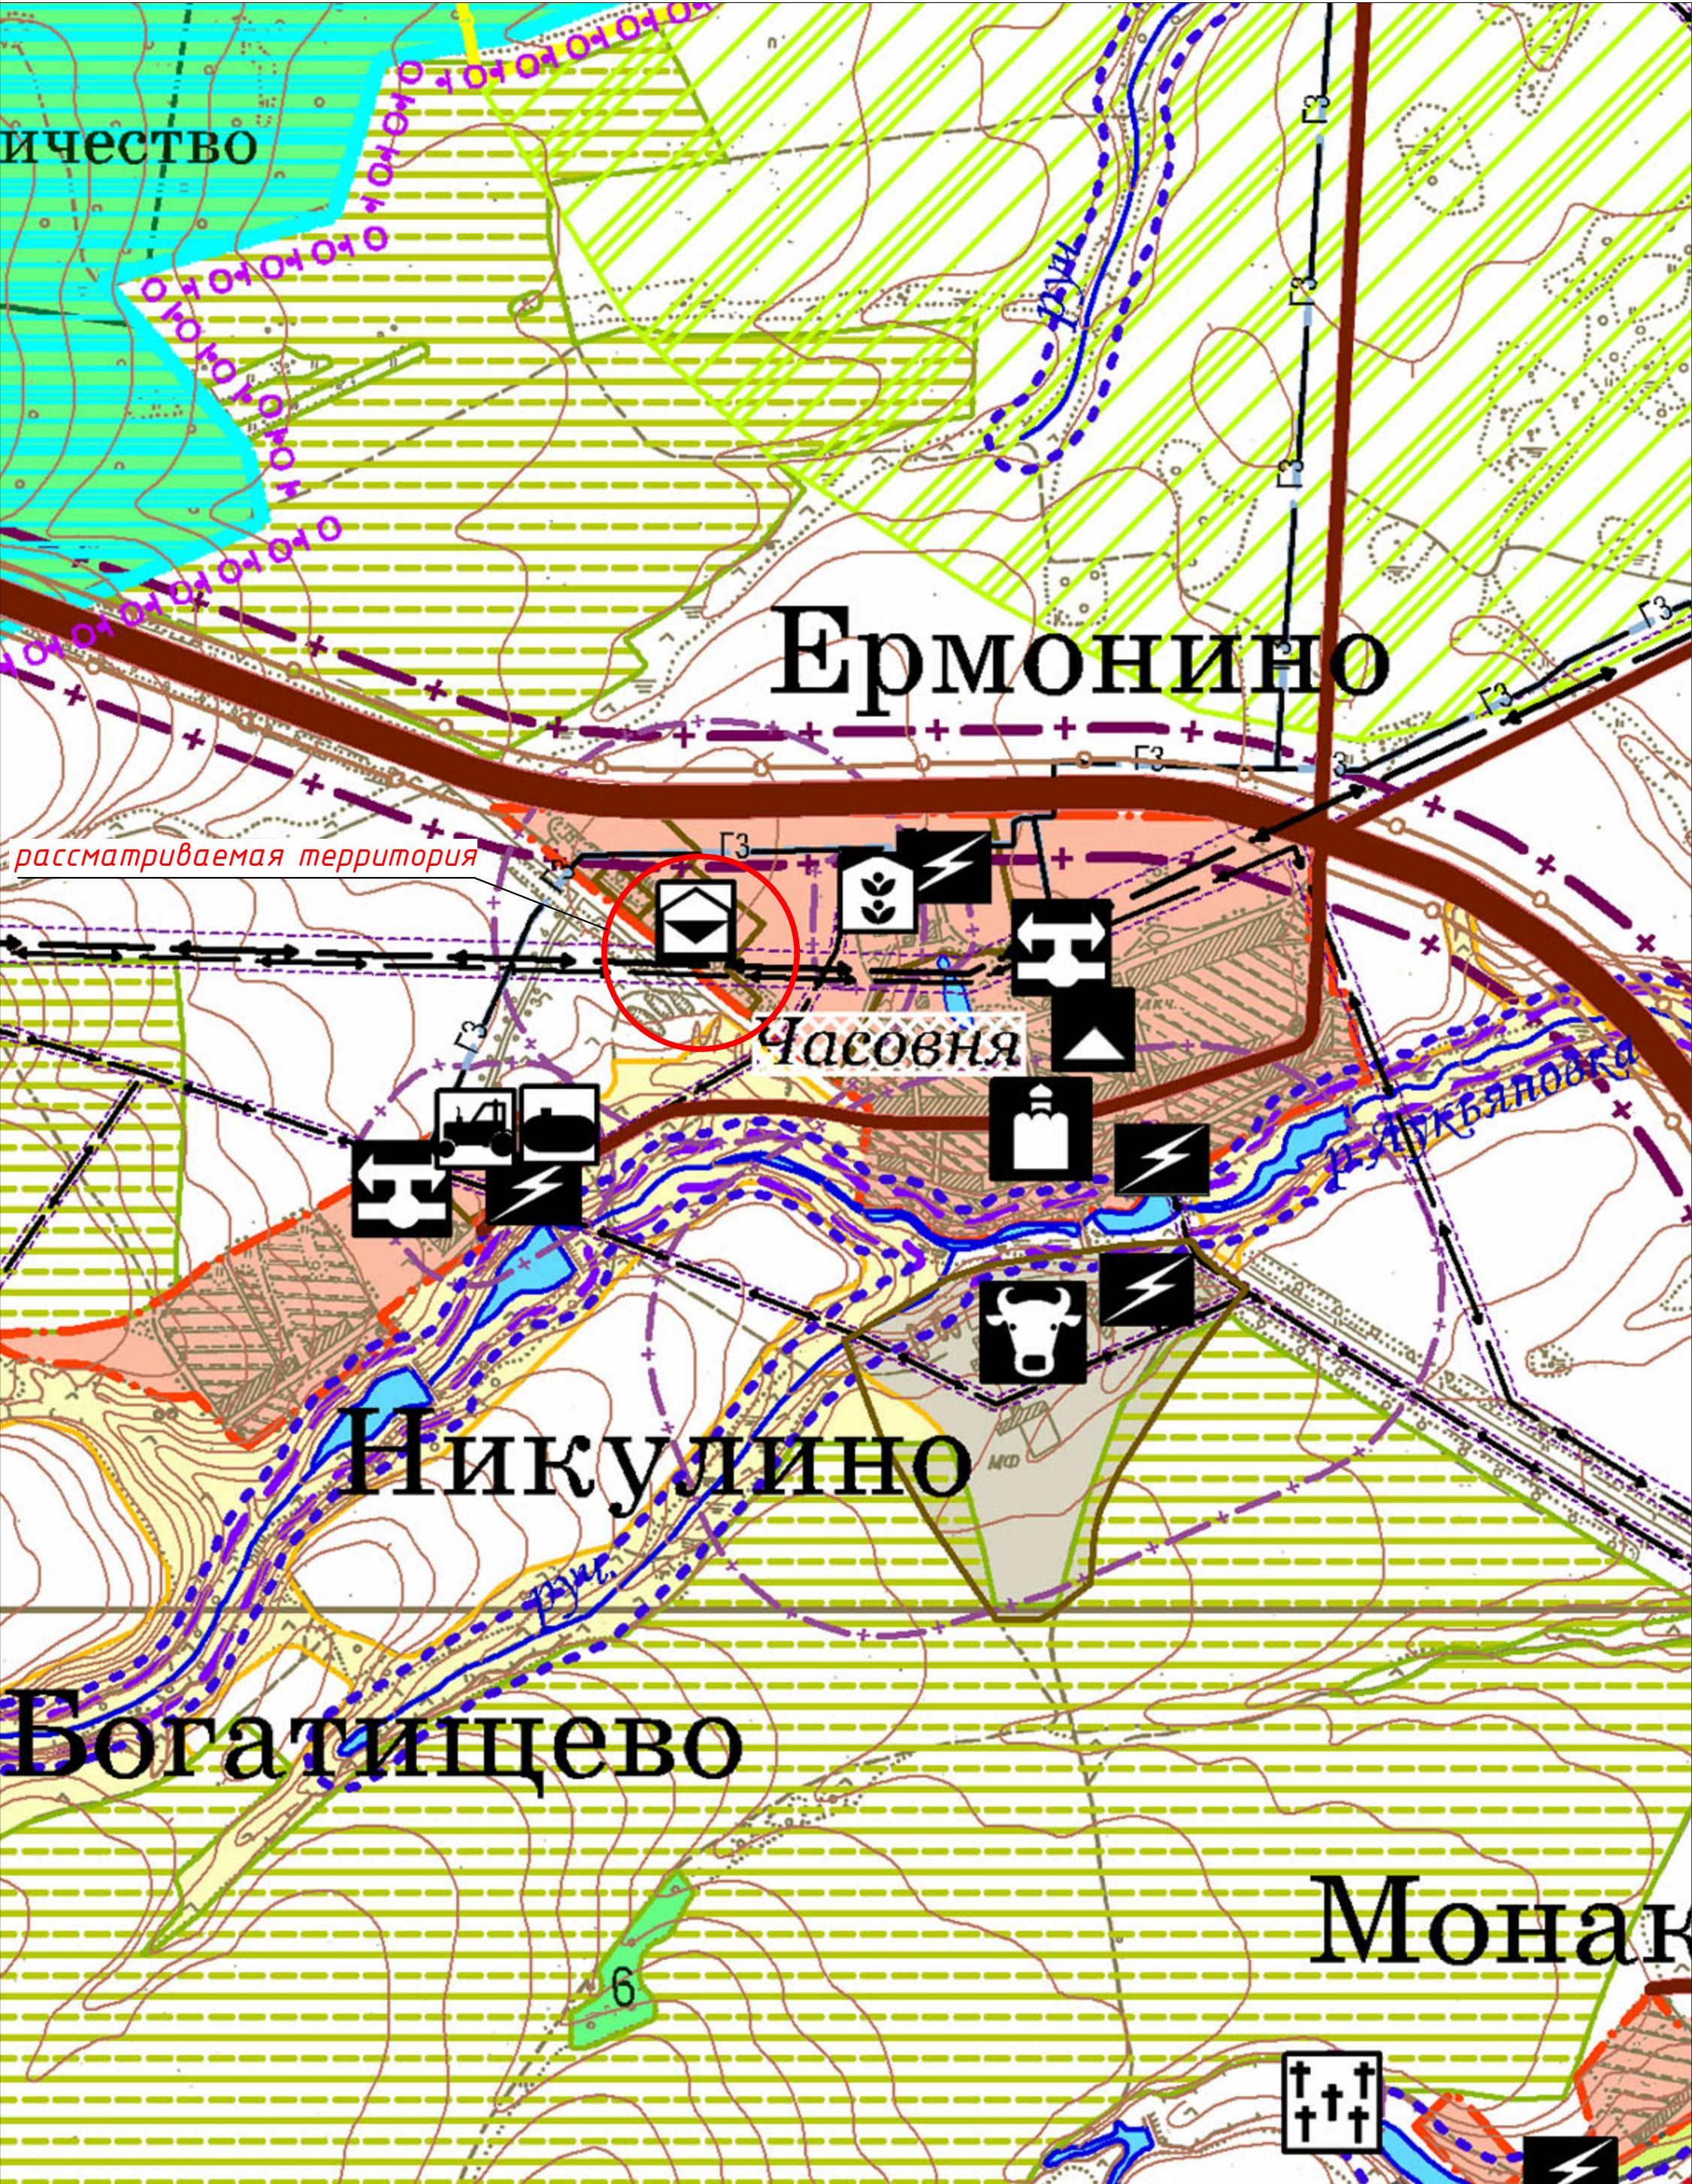

- Граница муниципального района
- Граница муниципального образования- сельского поселения
- Существующая граница населенного пункта
- Земли населенных пунктов
- Граница земель сельскохозяйственного назначения
- Земли сельскохозяйственных предприятий, граждан
- Земли администрации за границей сельских населенных пунктов
- Садоводческие некоммерческие товарищества
- в том числе, сельскохозяйственные угодья
- особо ценные продуктивные сельскохозяйственные угодья
- Объекты сельскохозяйственного назначения и предназначенные для ведения сельского хозяйства
- Граница земель промышленности, энергетики, транспорта, связи
- Объекты промышленности, энергетики, транспорта, связи, радиовещания, телевидения, информатики, земли для обеспечения космической деятельности и земли иного специального назначения
- Автомобильная дорога общего пользования регионального или межмуниципального значения с полосой отвода
- Автомобильная дорога общего пользования местного значения с полосой отвода
- Граница придорожной полосы автодороги (257-ФЗ от 08.11.2007г.)
- Воздушные линии электропередач 500-750 кВ с коридором охранной зоны
- Воздушные линии электропередач 220 кВ с коридором охранной зоны
- Воздушные линии электропередач 35 кВ с коридором охранной зоны
- Воздушные линии электропередач 10 кВ с коридором охранной зоны
- Магистральные газопроводы с охранной зоной
- Межпоселковый газопровод высокого давления I категории с охранной зоной
- Межпоселковый газопровод высокого давления II категории с охранной зоной
- Территории кладбищ
- Граница земель лесного фонда
- Защитные леса
- Эксплуатационные леса
- Граница земель особо охраняемых природных территорий
- Заказник
- Граница территорий социальных учреждений
- Территории социальных учреждений
- Зона охраняемого природного ландшафта
- Зона регулирования застройки и хозяйственной деятельности
- Граница земель водного фонда
- Водотоки (реки, ручьи, каналы)
- Водоёмы (озера, пруды, обводненные карьеры, водохранилища)
- Водоохранная зона и ее граница
- Прибрежная защитная полоса
- Береговая полоса
- Граница санитарно- защитной зоны
- Минимально допустимые расстояния от магистрального газопровода
- Граница охранной зоны объектов культурного наследия
- Охранная (буферная) зона заказника
- Граница зоны затопления паводком 1-% обеспеченности
- Граница зоны шумового дискомфорта

- Водозаборные сооружения (артскважина)
- Канализационные очистные сооружения
- Башня сотовой связи
- Газораспределительная станция
- Газорегуляторный пункт, шкафный регуляторный пункт
- Электроподстанция
- Трансформаторная подстанция
- Кладбище
- Скотомогильник
- Сибирезавенный очаг
- Животноводческий комплекс, ферма
- Свинарник
- Свалка твердых бытовых отходов
- Производственный объект
- Мехмастерская, гаражи
- Склад ГСМ
- Пилорама
- Картофелехранилище
- Зернохранилище, ток
- Склад
- АЗС
- Мост

- Объекты культурного наследия
- Памятник градостроительства и архитектуры
- Памятник культовой архитектуры
  - Ансамбль усадьбы
  - Ансамбль монастыря
  - Памятник истории - Усадьба-музей
  - Памятник искусства
  - Памятник археологии

					№ ТП-42/19    Заказчик: Администрация Собинского района					
					Муниципальное образование Толпуховское сельское поселение Собинского района Владимирской области					
Колуч.	Лист	№ док.	Подпись	Дата						
Нач. отдела	Воробьева Н.М.				Внесение изменений в Генеральный план МО Толпуховское сельское поселение Собинского района Владимирской области, в д. Ермонино	Стадия	Лист	Листов		
						ПП	2	4		
Исполнитель	Воробьева Н.М.				Карта (схема) ограничений (фрагмент) М 1:10 000	ГУП "ОПИАПБ"				