


Внесение изменений в Генеральный план муниципального образования Толпуховское сельское поселение Собинского района Владимирской области, в д. Ермонино

Карта (схема) использования территории (фрагмент)

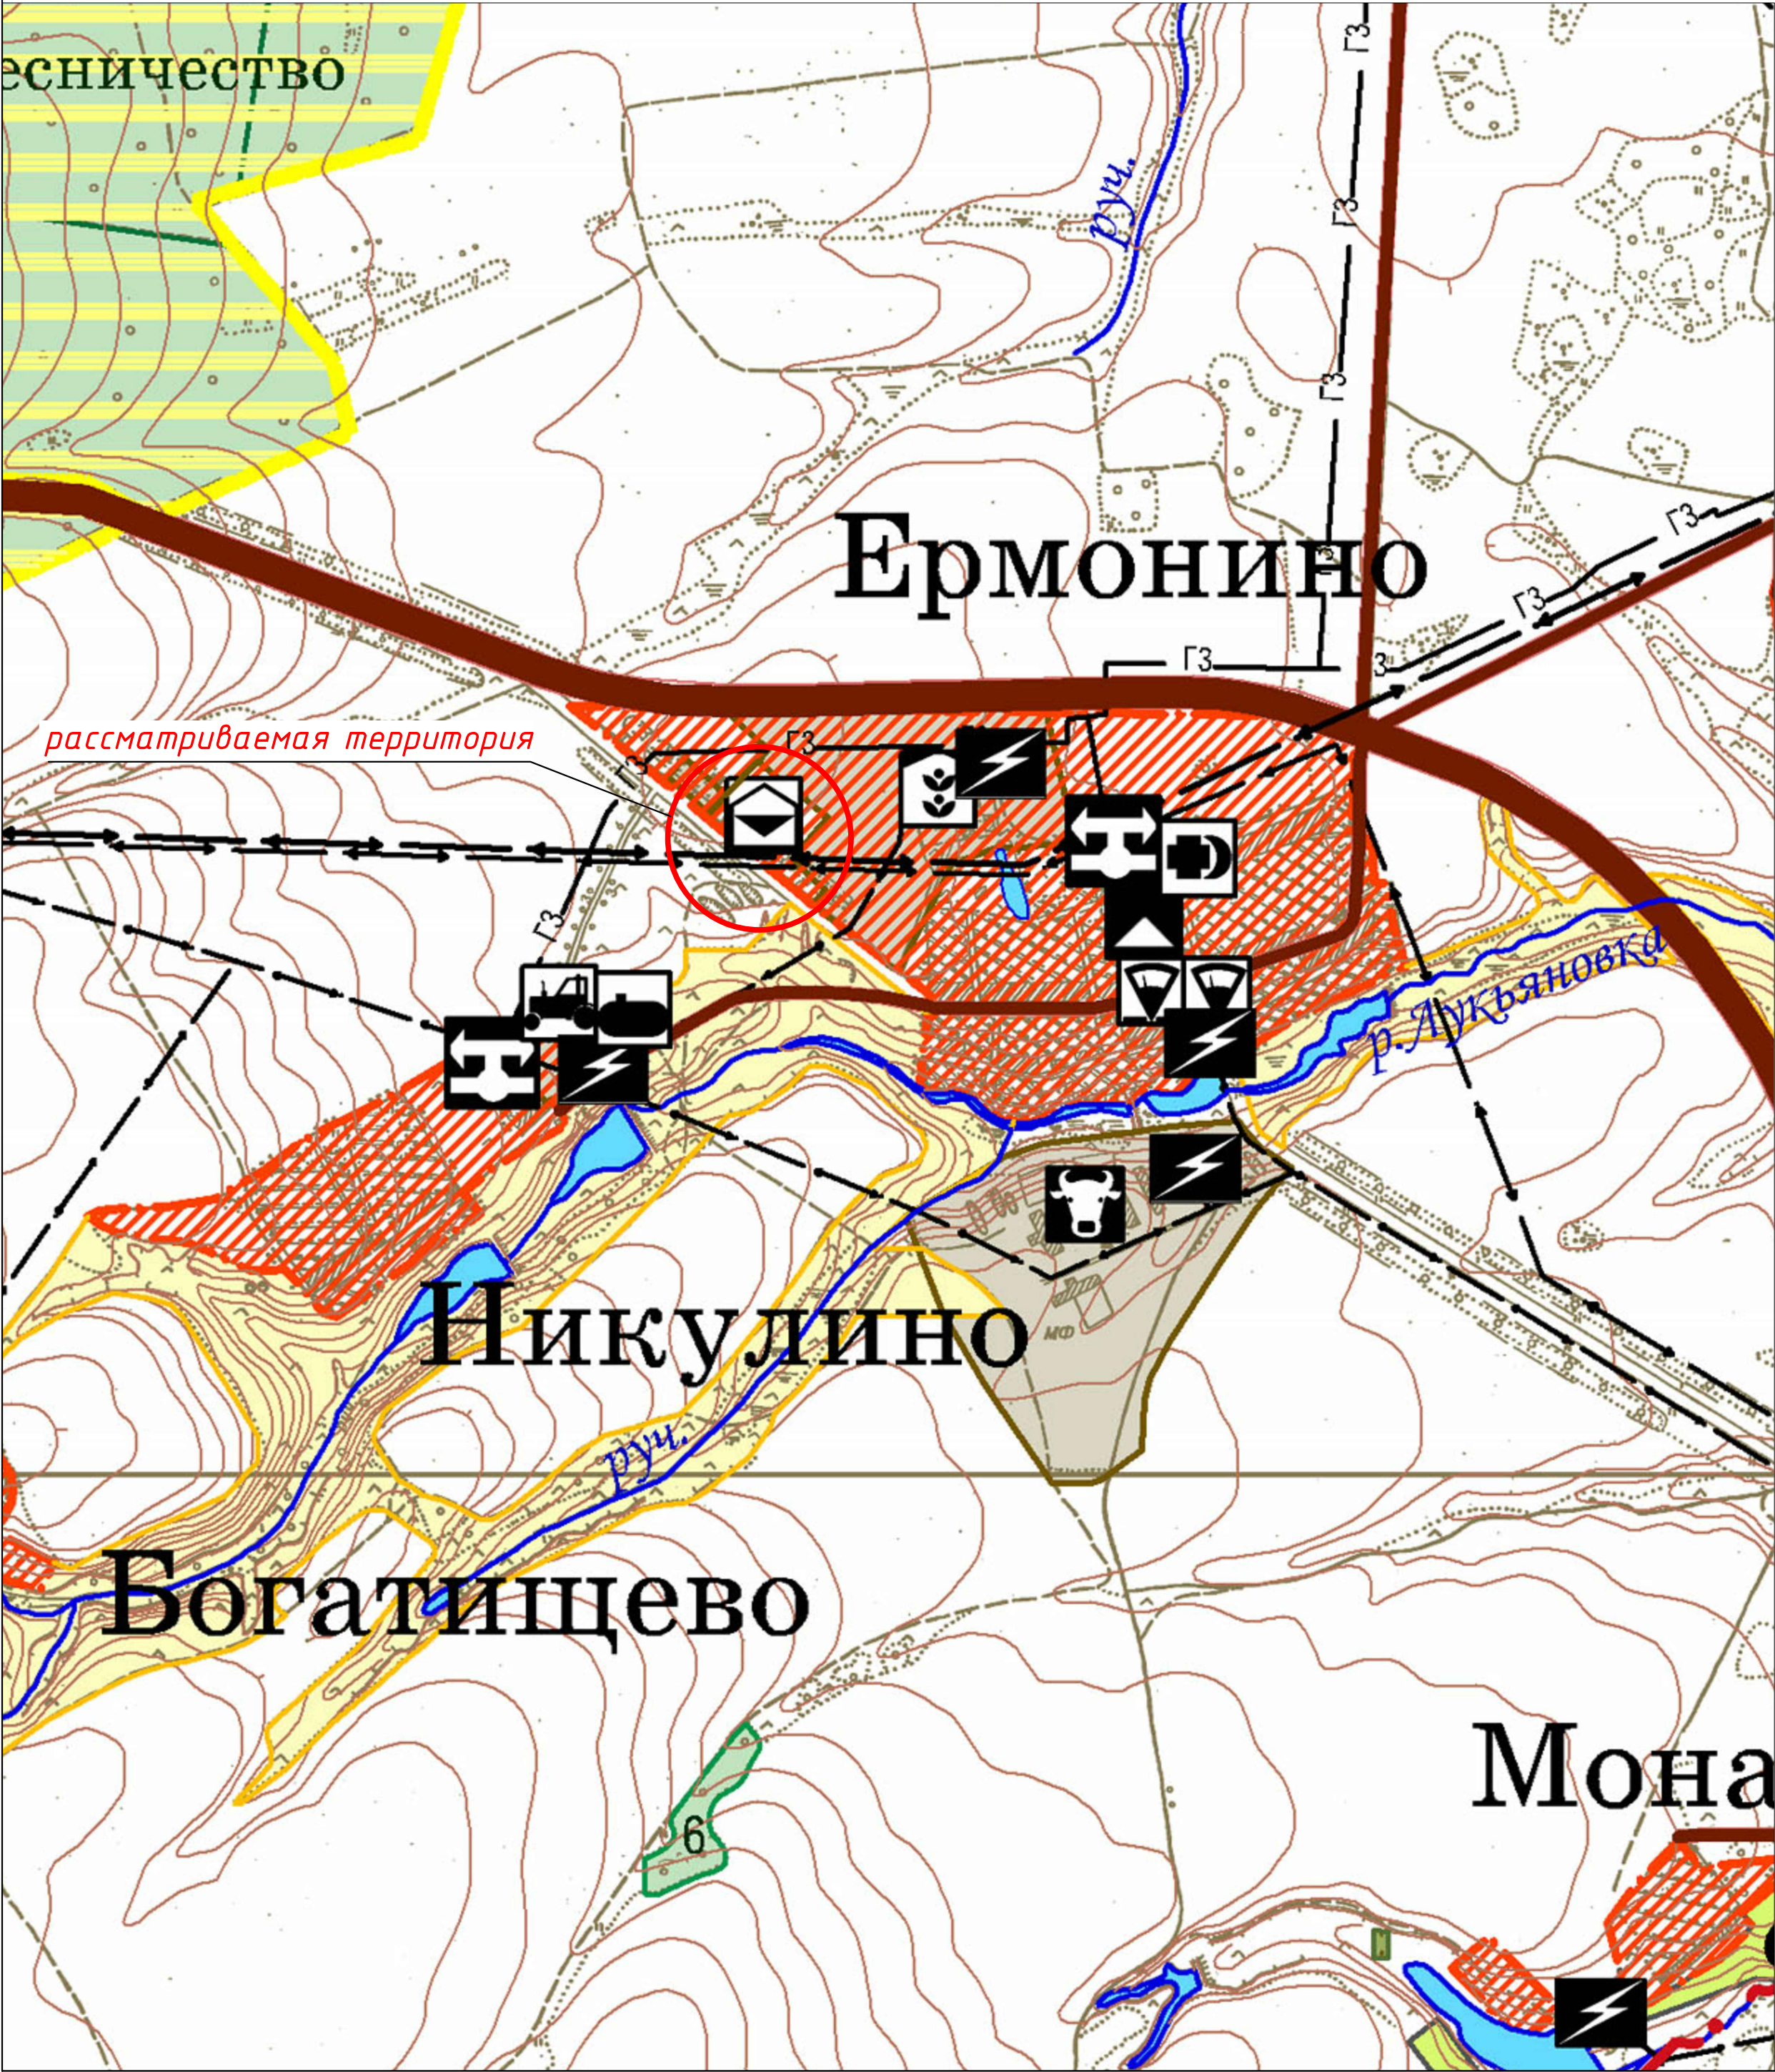

- Граница муниципального района

Граница муниципального образования- сельского поселения

Существующая граница населенного пункта

Земли населенных пунктов

Граница земель сельскохозяйственного назначения

Земли сельскохозяйственных предприятий, граждан

Земли администрации за границей сельских населенных пунктов

Садоводческие некоммерческие товарищества

в том числе, сельскохозяйственные угодья

Объекты сельскохозяйственного назначения и предназначенные для ведения сельского хозяйства

Граница земель промышленности, энергетики, транспорта, связи

Объекты промышленности, энергетики, транспорта, связи, радиовещания, телевидения, информатики, земли для обеспечения космической деятельности и земли иного специального назначения

Автомобильная дорога общего пользования регионального или межмуниципального значения с полосой отвода

Автомобильная дорога общего пользования местного значения с полосой отвода

Воздушные линии электропередач 500-750 кВ

Воздушные линии электропередач 220 кВ

Воздушные линии электропередач 35 кВ

Воздушные линии электропередач 10 кВ

Магистральные газопроводы

Межпоселковый газопровод высокого давления I категории

Межпоселковый газопровод высокого давления II категории

Территории кладбищ

Граница земель лесного фонда

Лесной фонд

Граница земель особо охраняемых природных территорий

Заказник

Граница территорий социальных учреждений

Территории социальных учреждений

Граница земель водного фонда

Водотоки (реки, ручьи, каналы)

Водоёмы (озера, пруды, обводненные карьеры, водохранилища)

Администрация сельского поселения

Детское дошкольное учреждение

Средняя общеобразовательная школа

Основная общеобразовательная школа

Фельдшерско- акушерский пункт

Библиотека

Дом культуры, клуб

Магазин, торговый павильон

Отделение связи

Парикмахерская

Баня

Водозаборные сооружения (артскважина)

Канализационные очистные сооружения

Башня сотовой связи

Электростанция

Трансформаторная подстанция

Газорегуляторный пункт, шкафный регуляторный пункт

Газораспределительная станция

Склад ГСМ

АЗС

Производственный объект

Мехмастерская, гаражи

Животноводческий комплекс, ферма

Свинарник

Картофелехранилище

Зернохранилище, ток

Склад

Пилорама

Мост

					№ ТП-42/19 Заказчик: Администрация Собинского района								
					Муниципальное образование Толпуховское сельское поселение Собинского района Владимирской области								
Колуч.	Лист	№ док.	Подпись	Дата									
Нач. отдела	Воробьева Н.М.				Внесение изменений в Генеральный план МО Толпуховское сельское поселение Собинского района Владимирской области, в д. Ермонино			Стадия	Лист	Листов			
								ПП	1	4			
Исполнитель	Воробьева Н.М.				Карта (схема) использования территории (фрагмент) М 1:10 000			ГУП "ОПИАПБ"					