


Схема движения на переезде 154 км при производстве работ

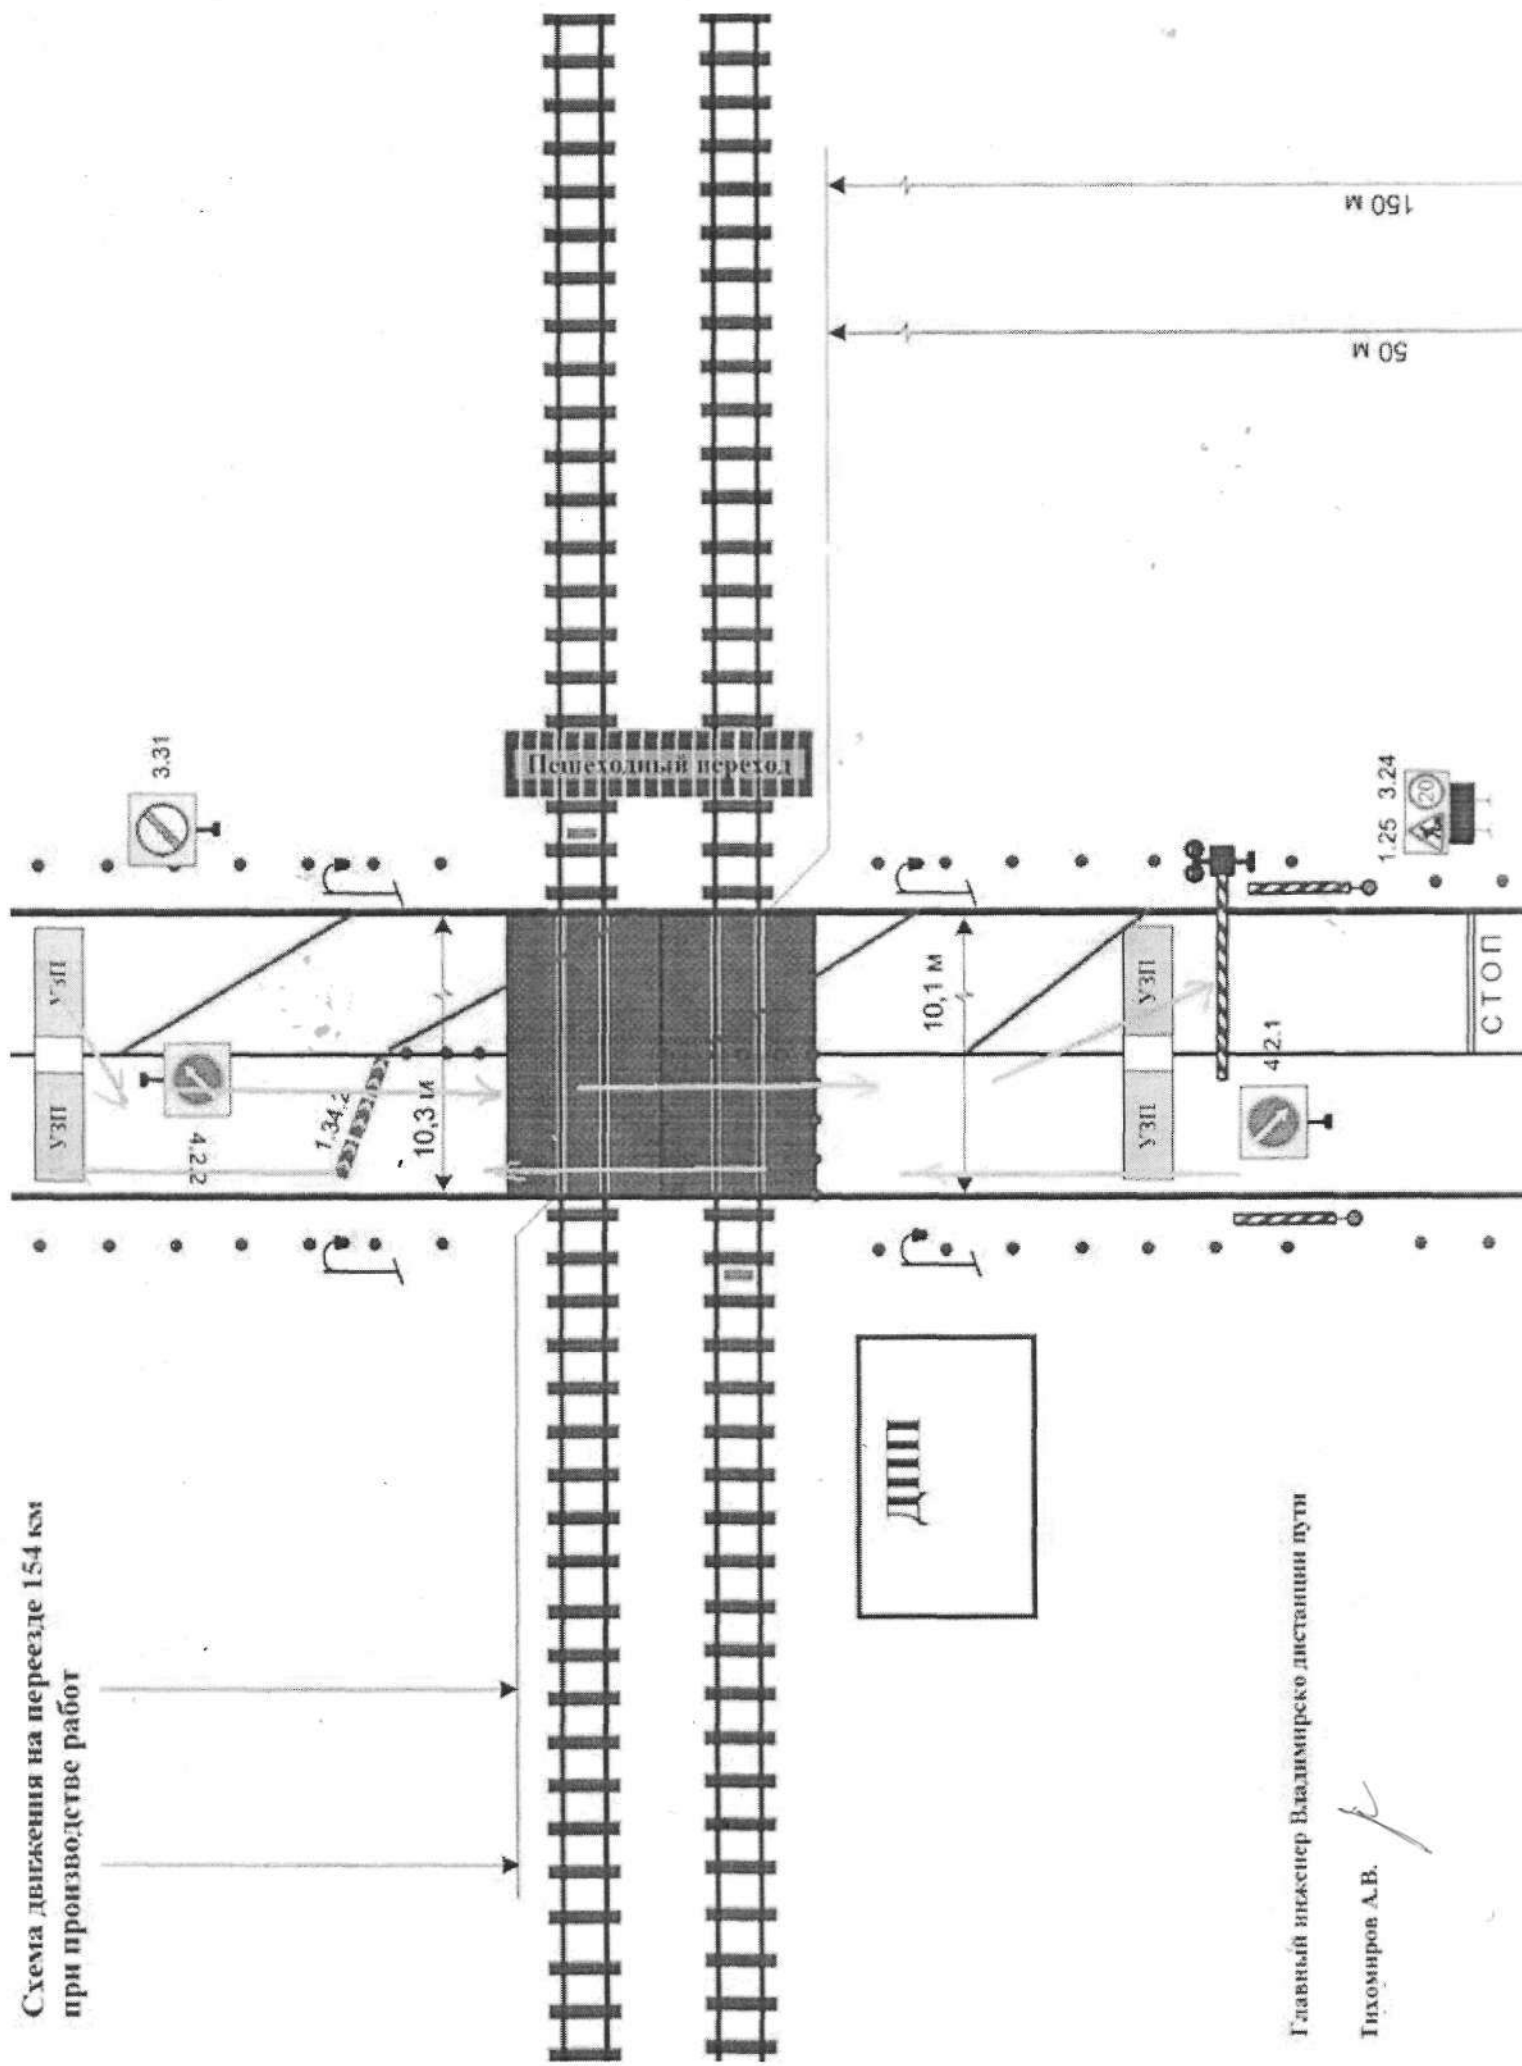

Главный инженер Владимирско дистанции пути

Тихомиров А.В.