


Условные обозначения




Зона централизованного водоотведения




Зона децентрализованного водоотведения

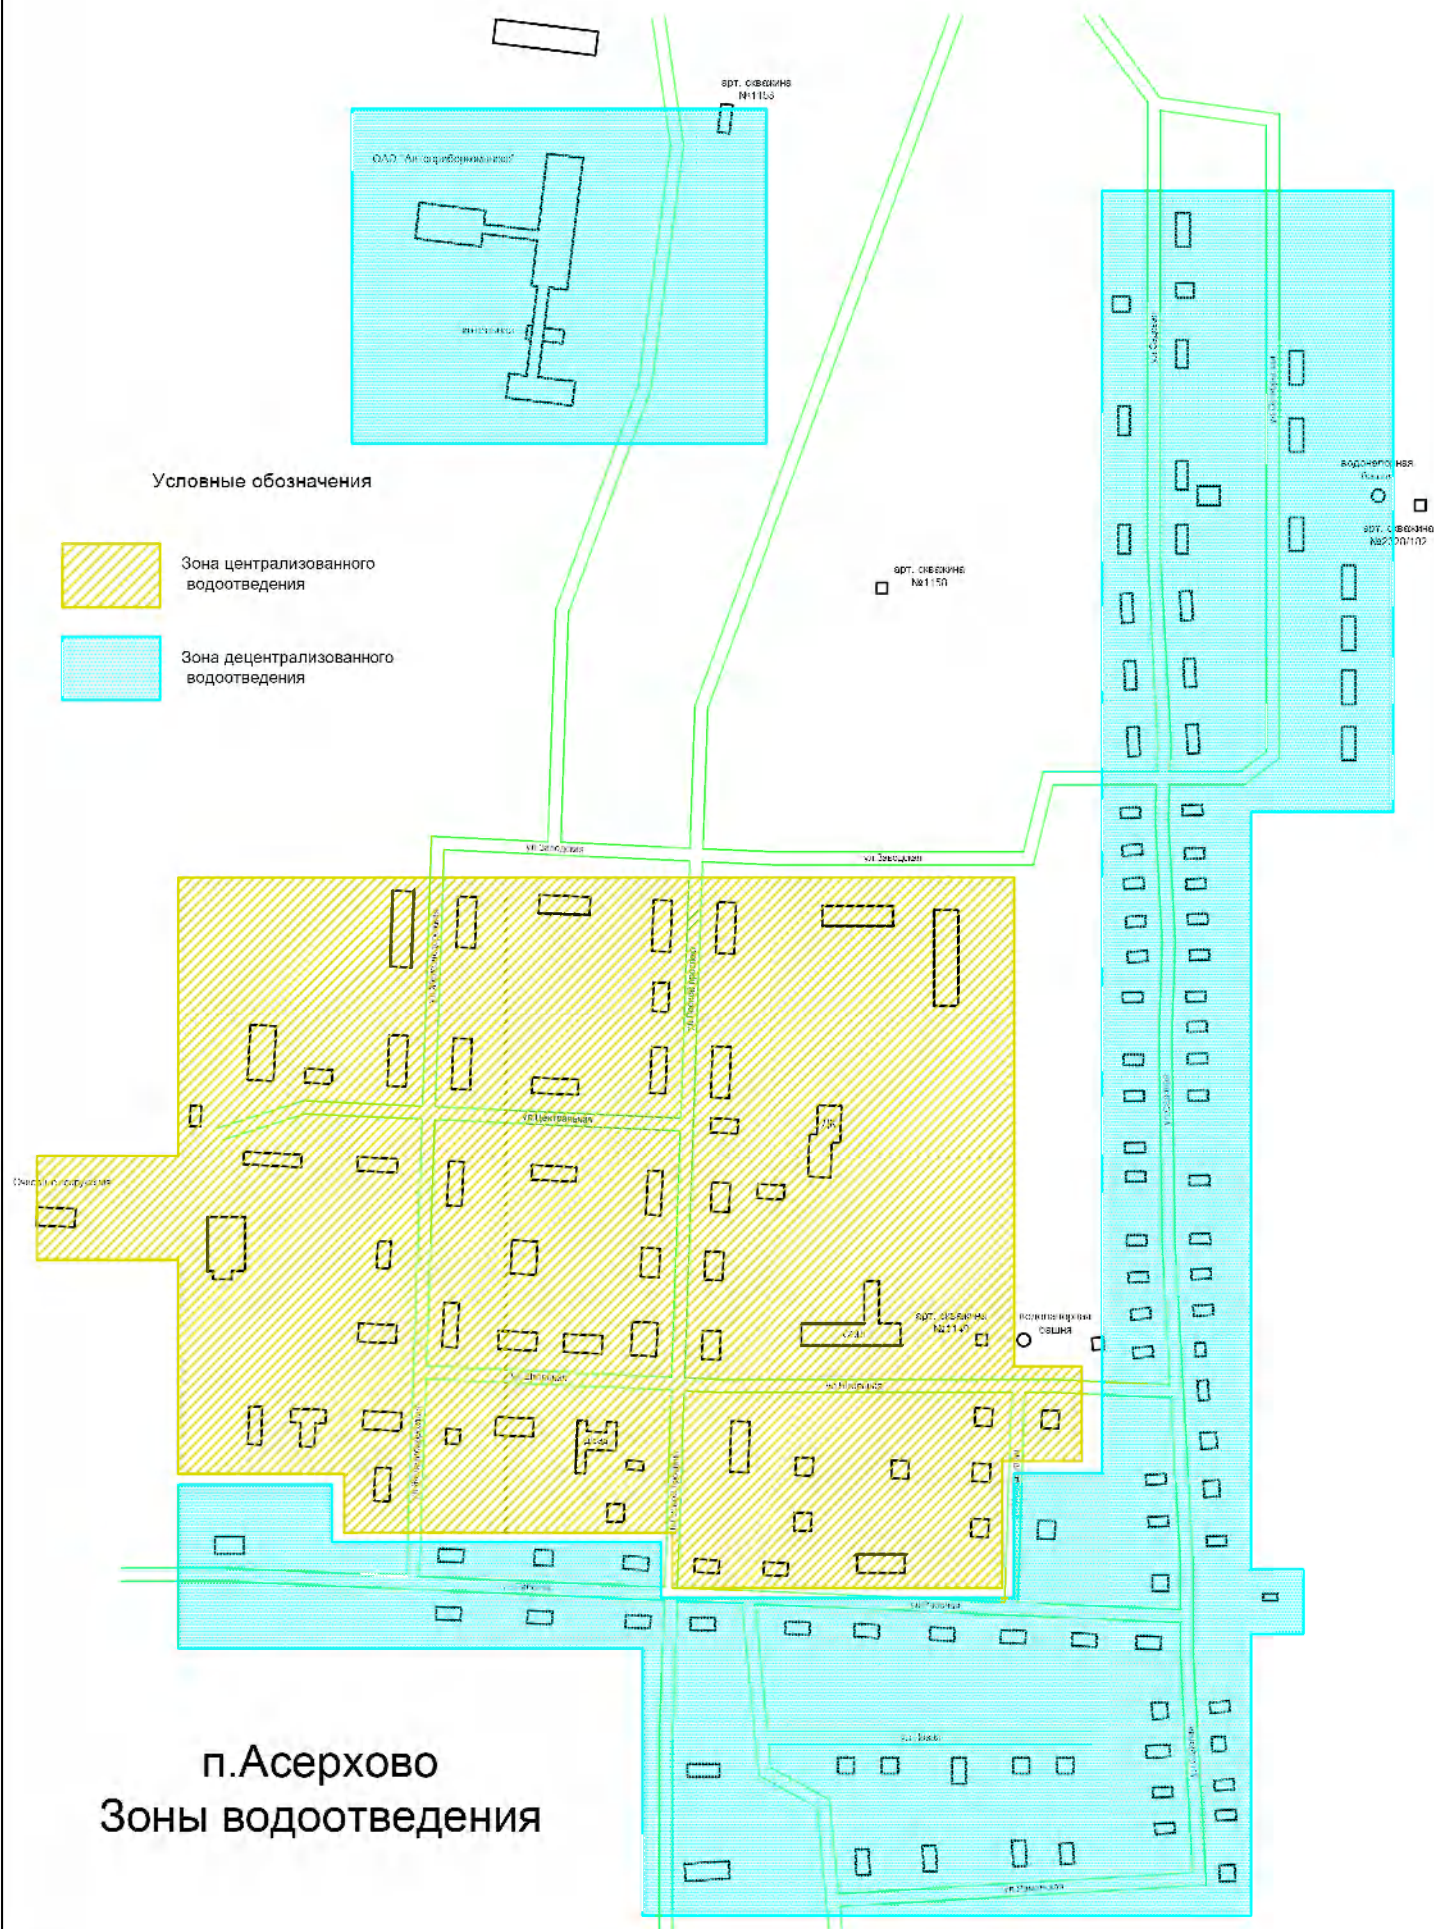


п. Асерхово
Зоны водоотведения

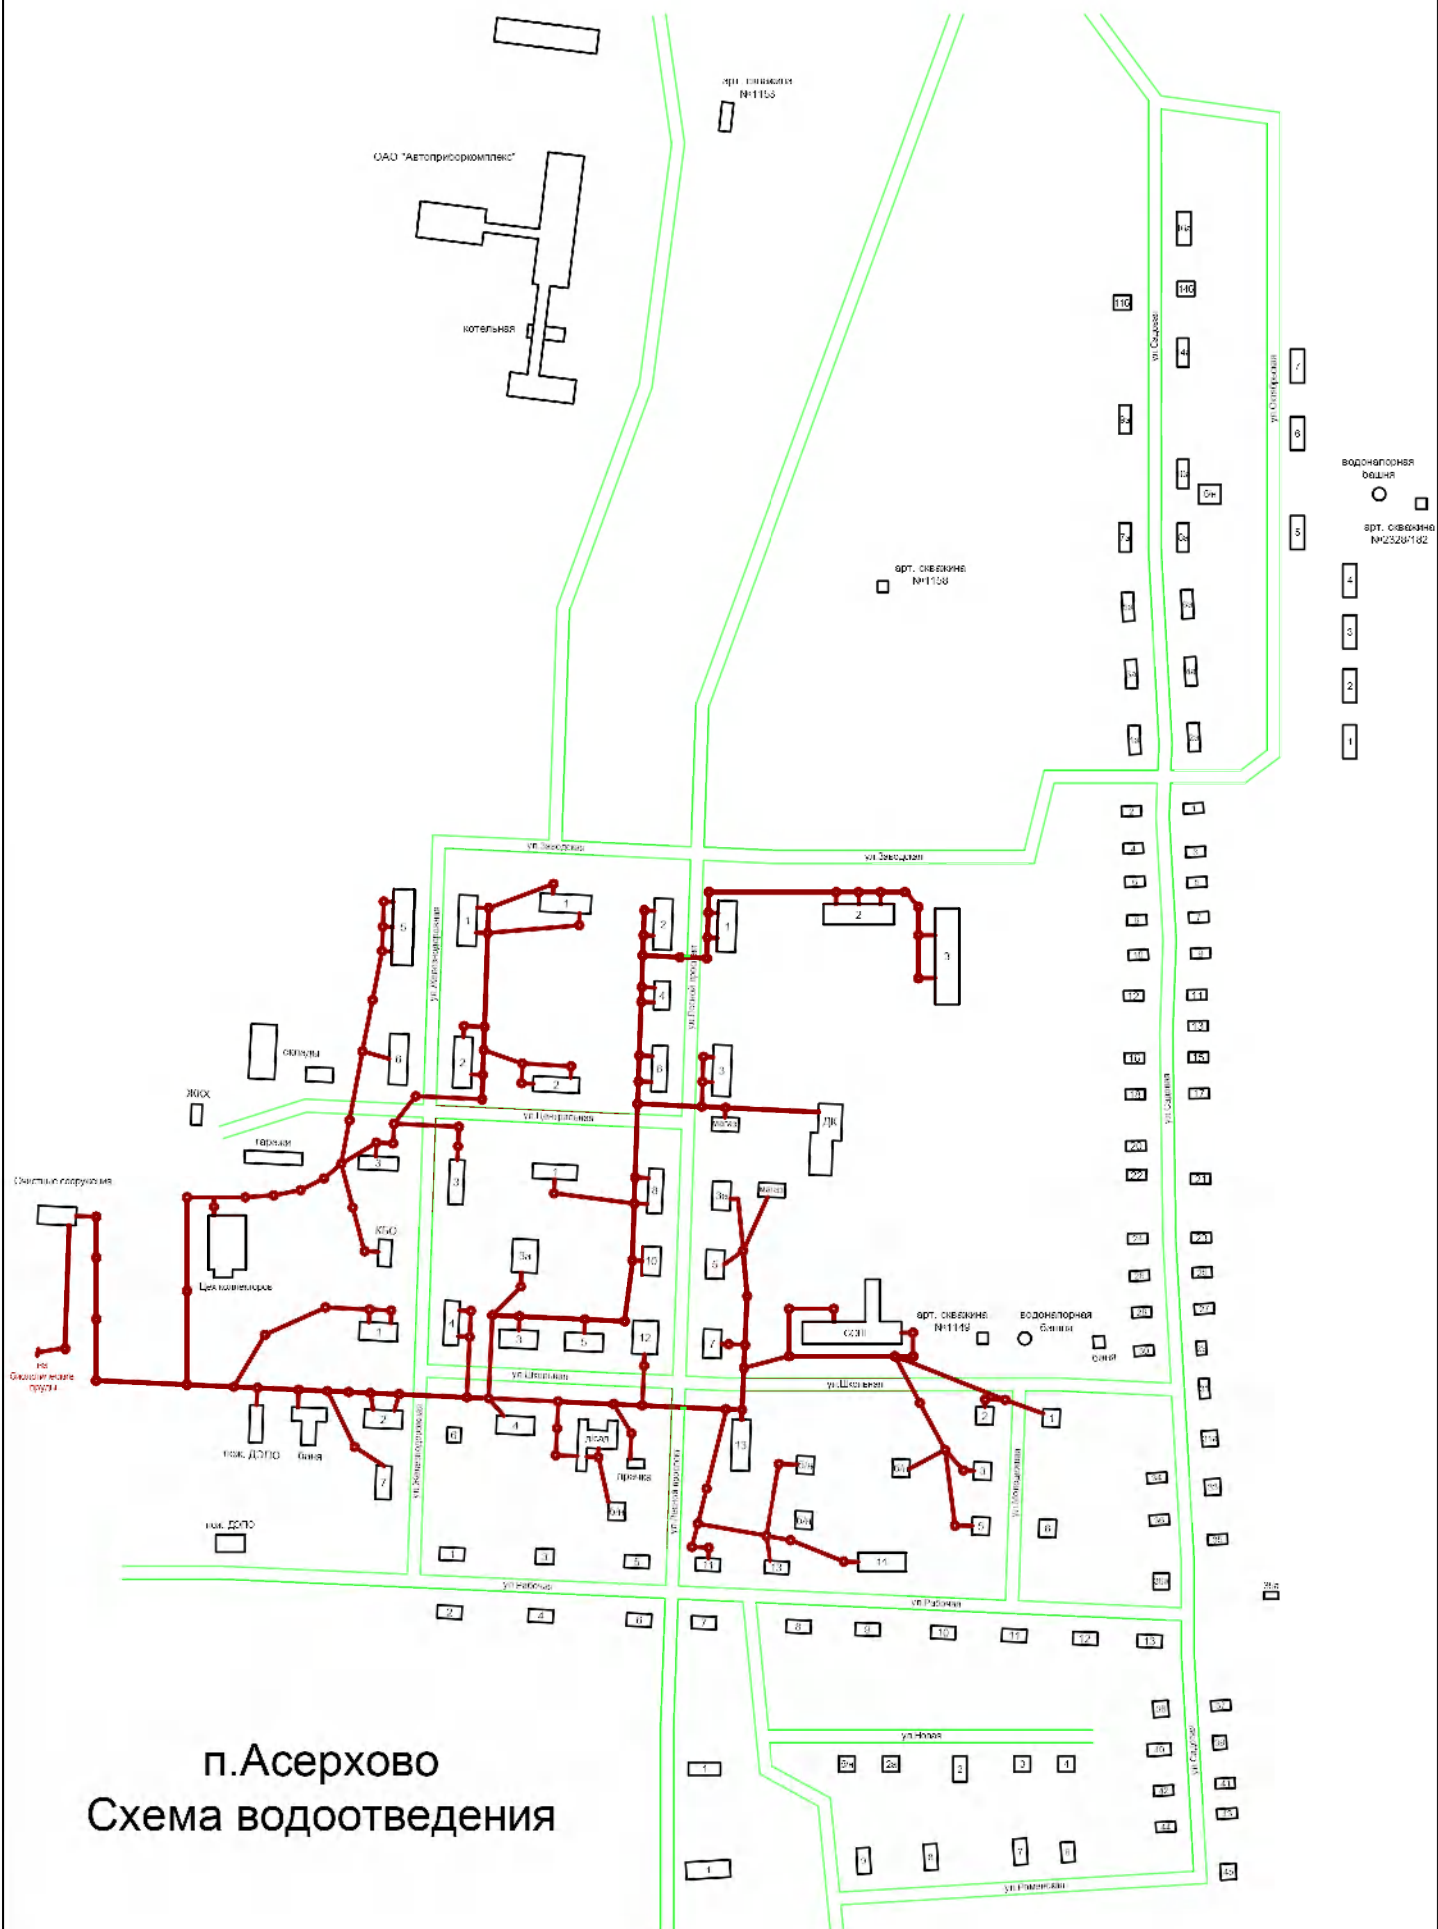

д.Вышманово Схема водоснабжения

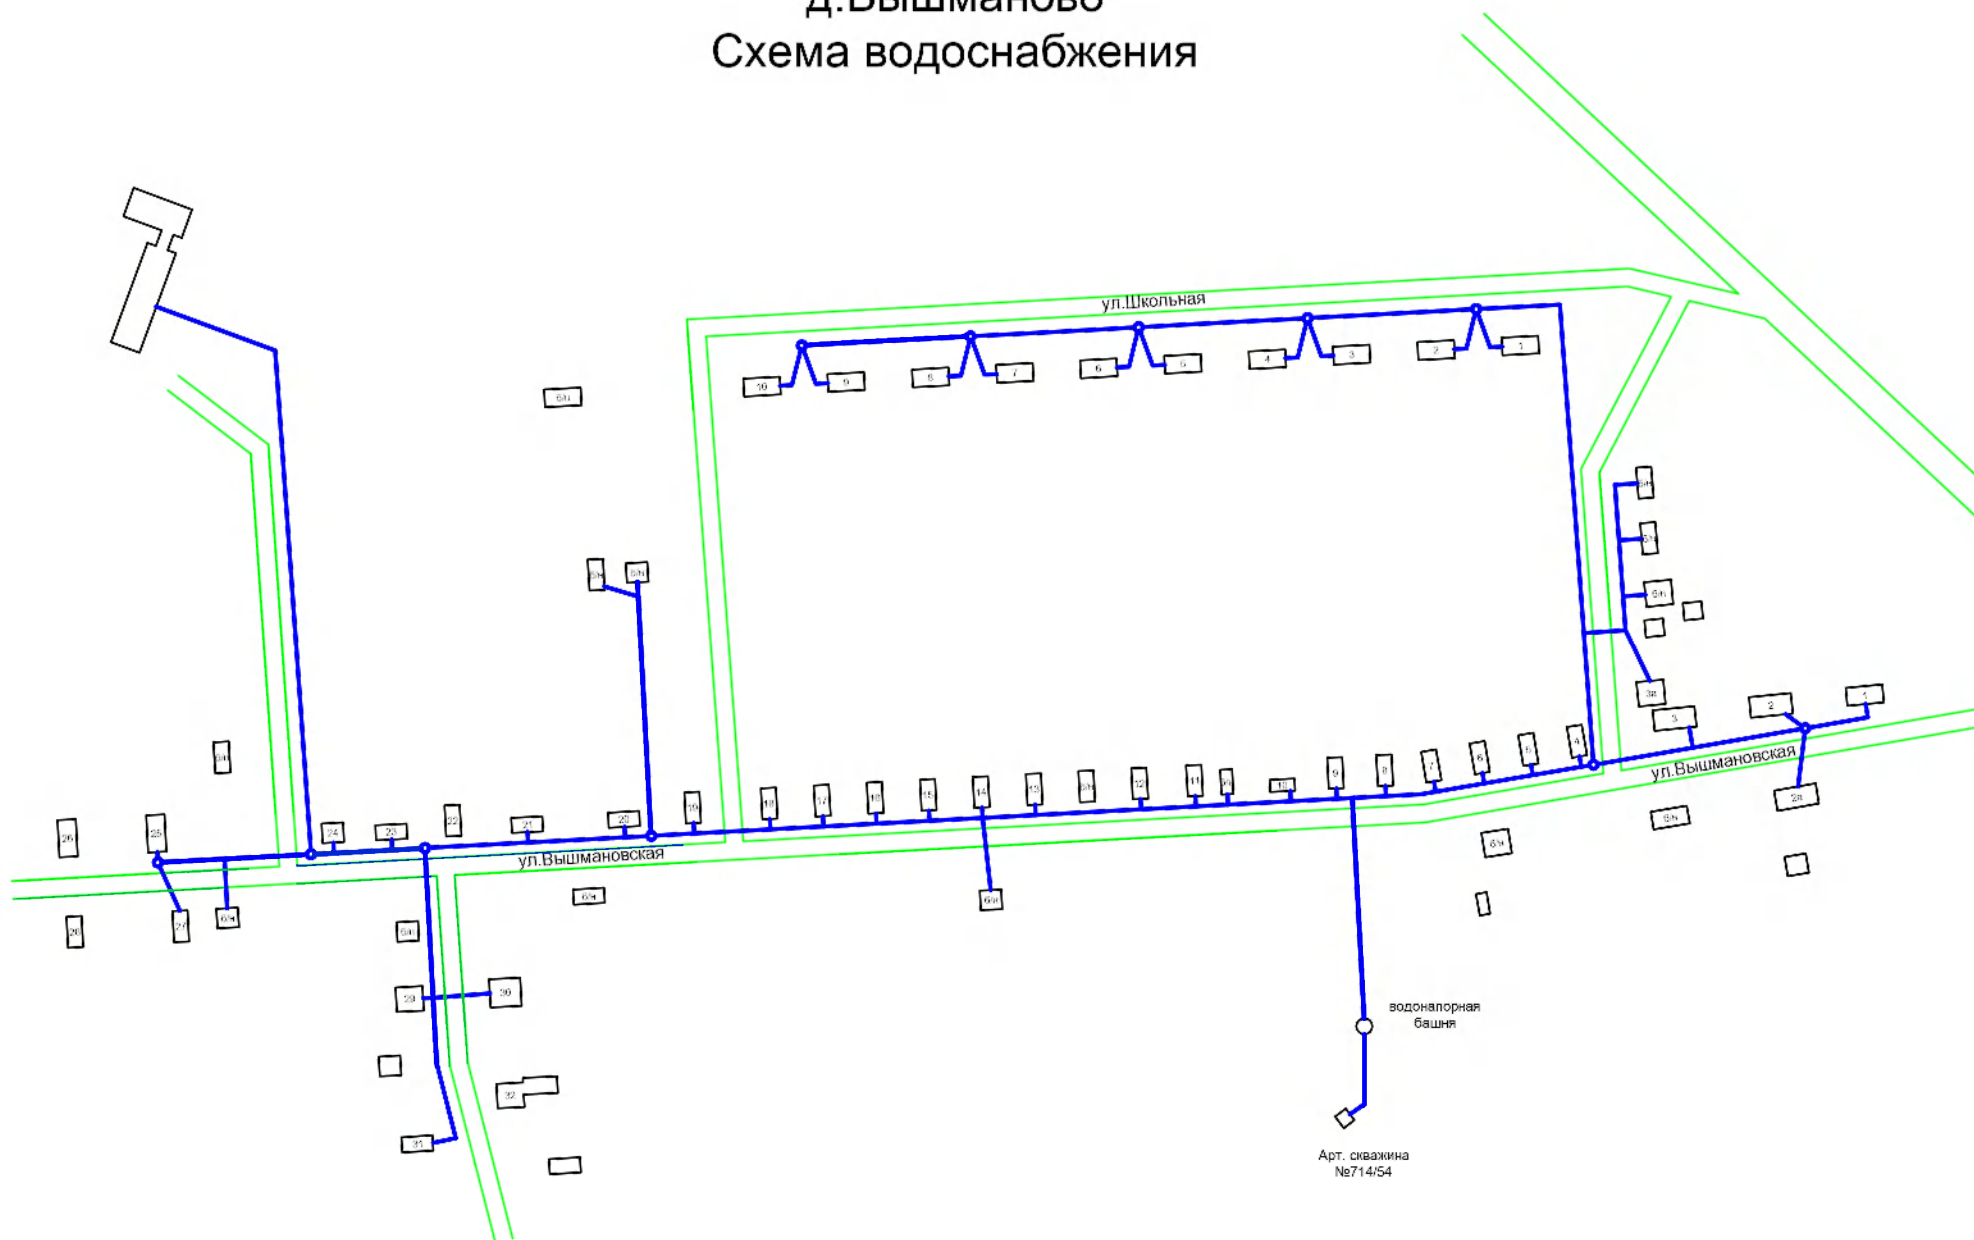

д.Вышманово Схема водоснабжения

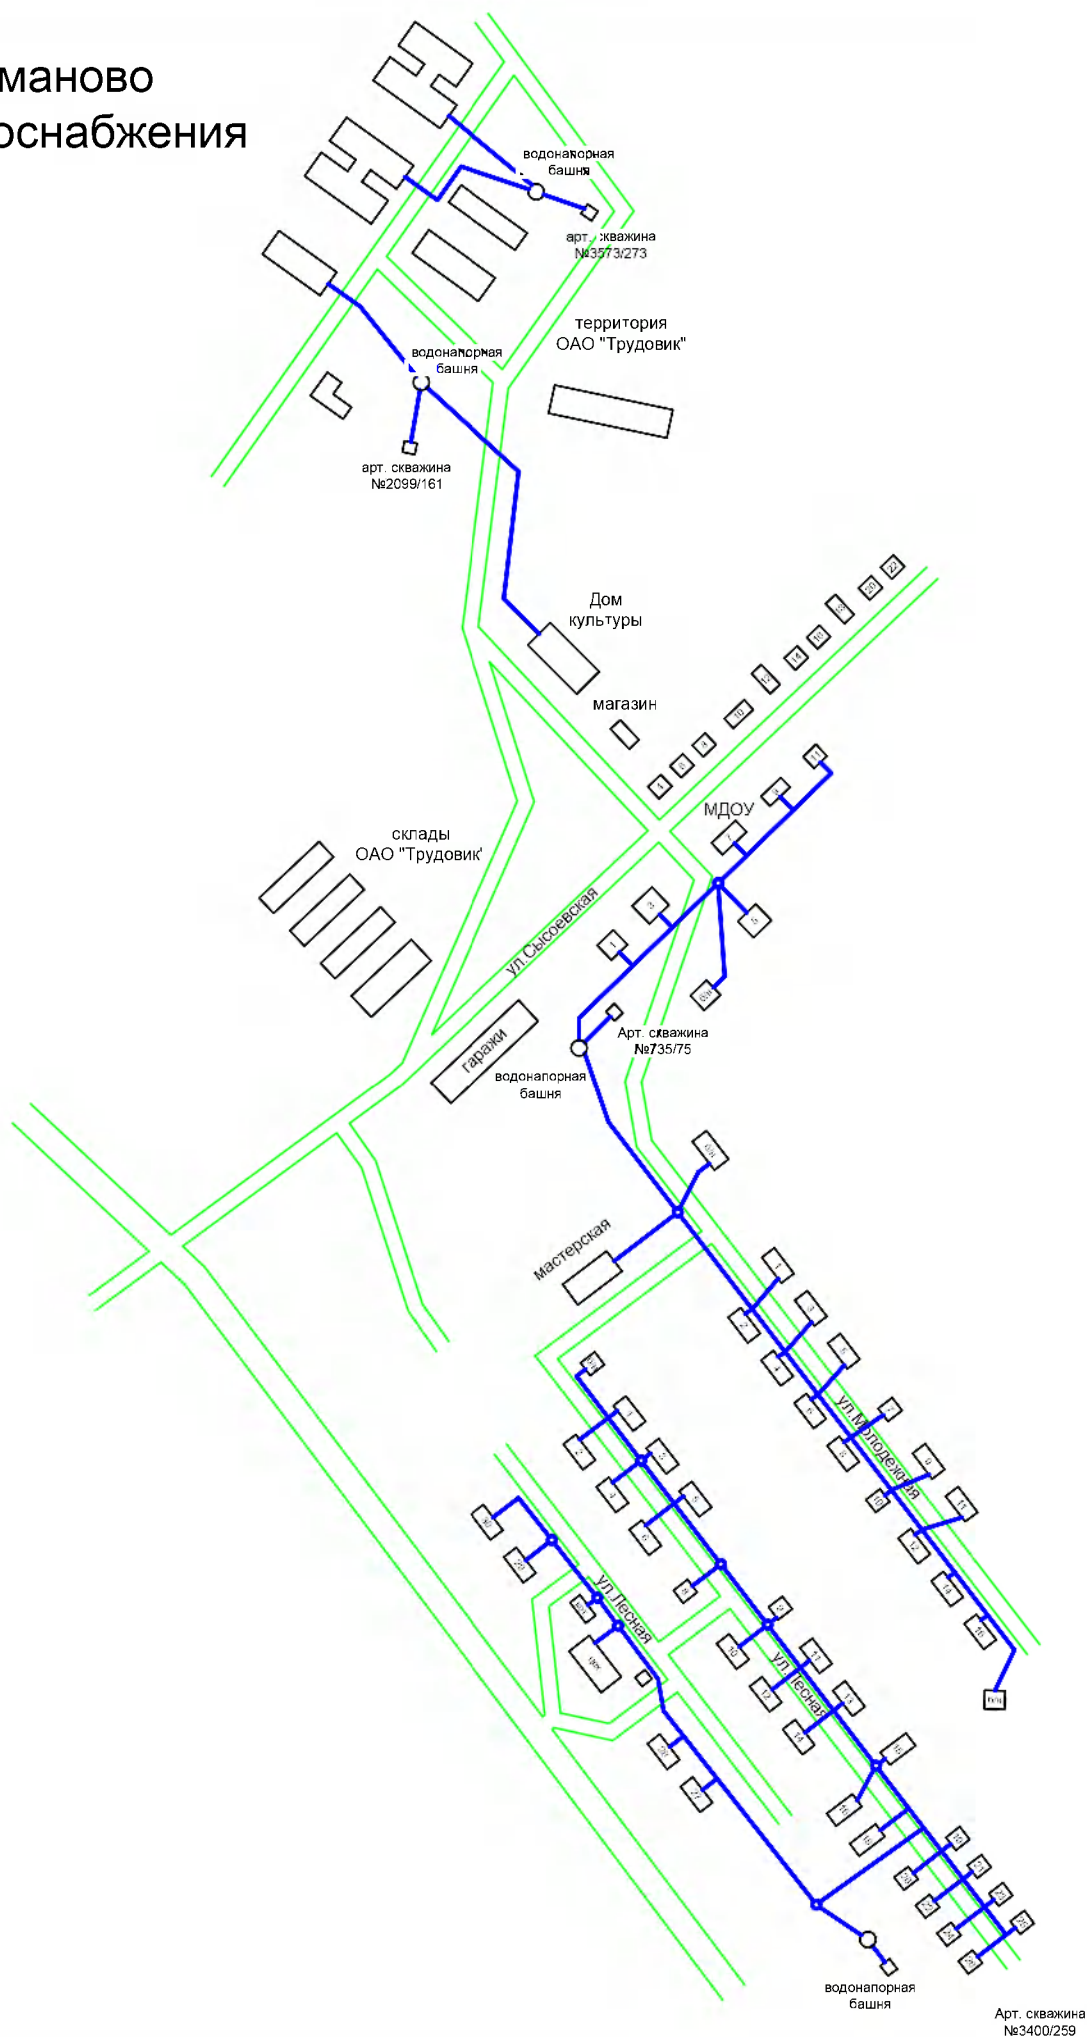

д.Вышманово

Зоны водоснабжения

Условные обозначения



Зона централизованного водоснабжения



Зона децентрализованного водоснабжения

