


схема водопровода д.Петрушино

Ø мм.	протяж. м
ПНД 110	14
63	892
протяж. - 906	
исполуч - 1	

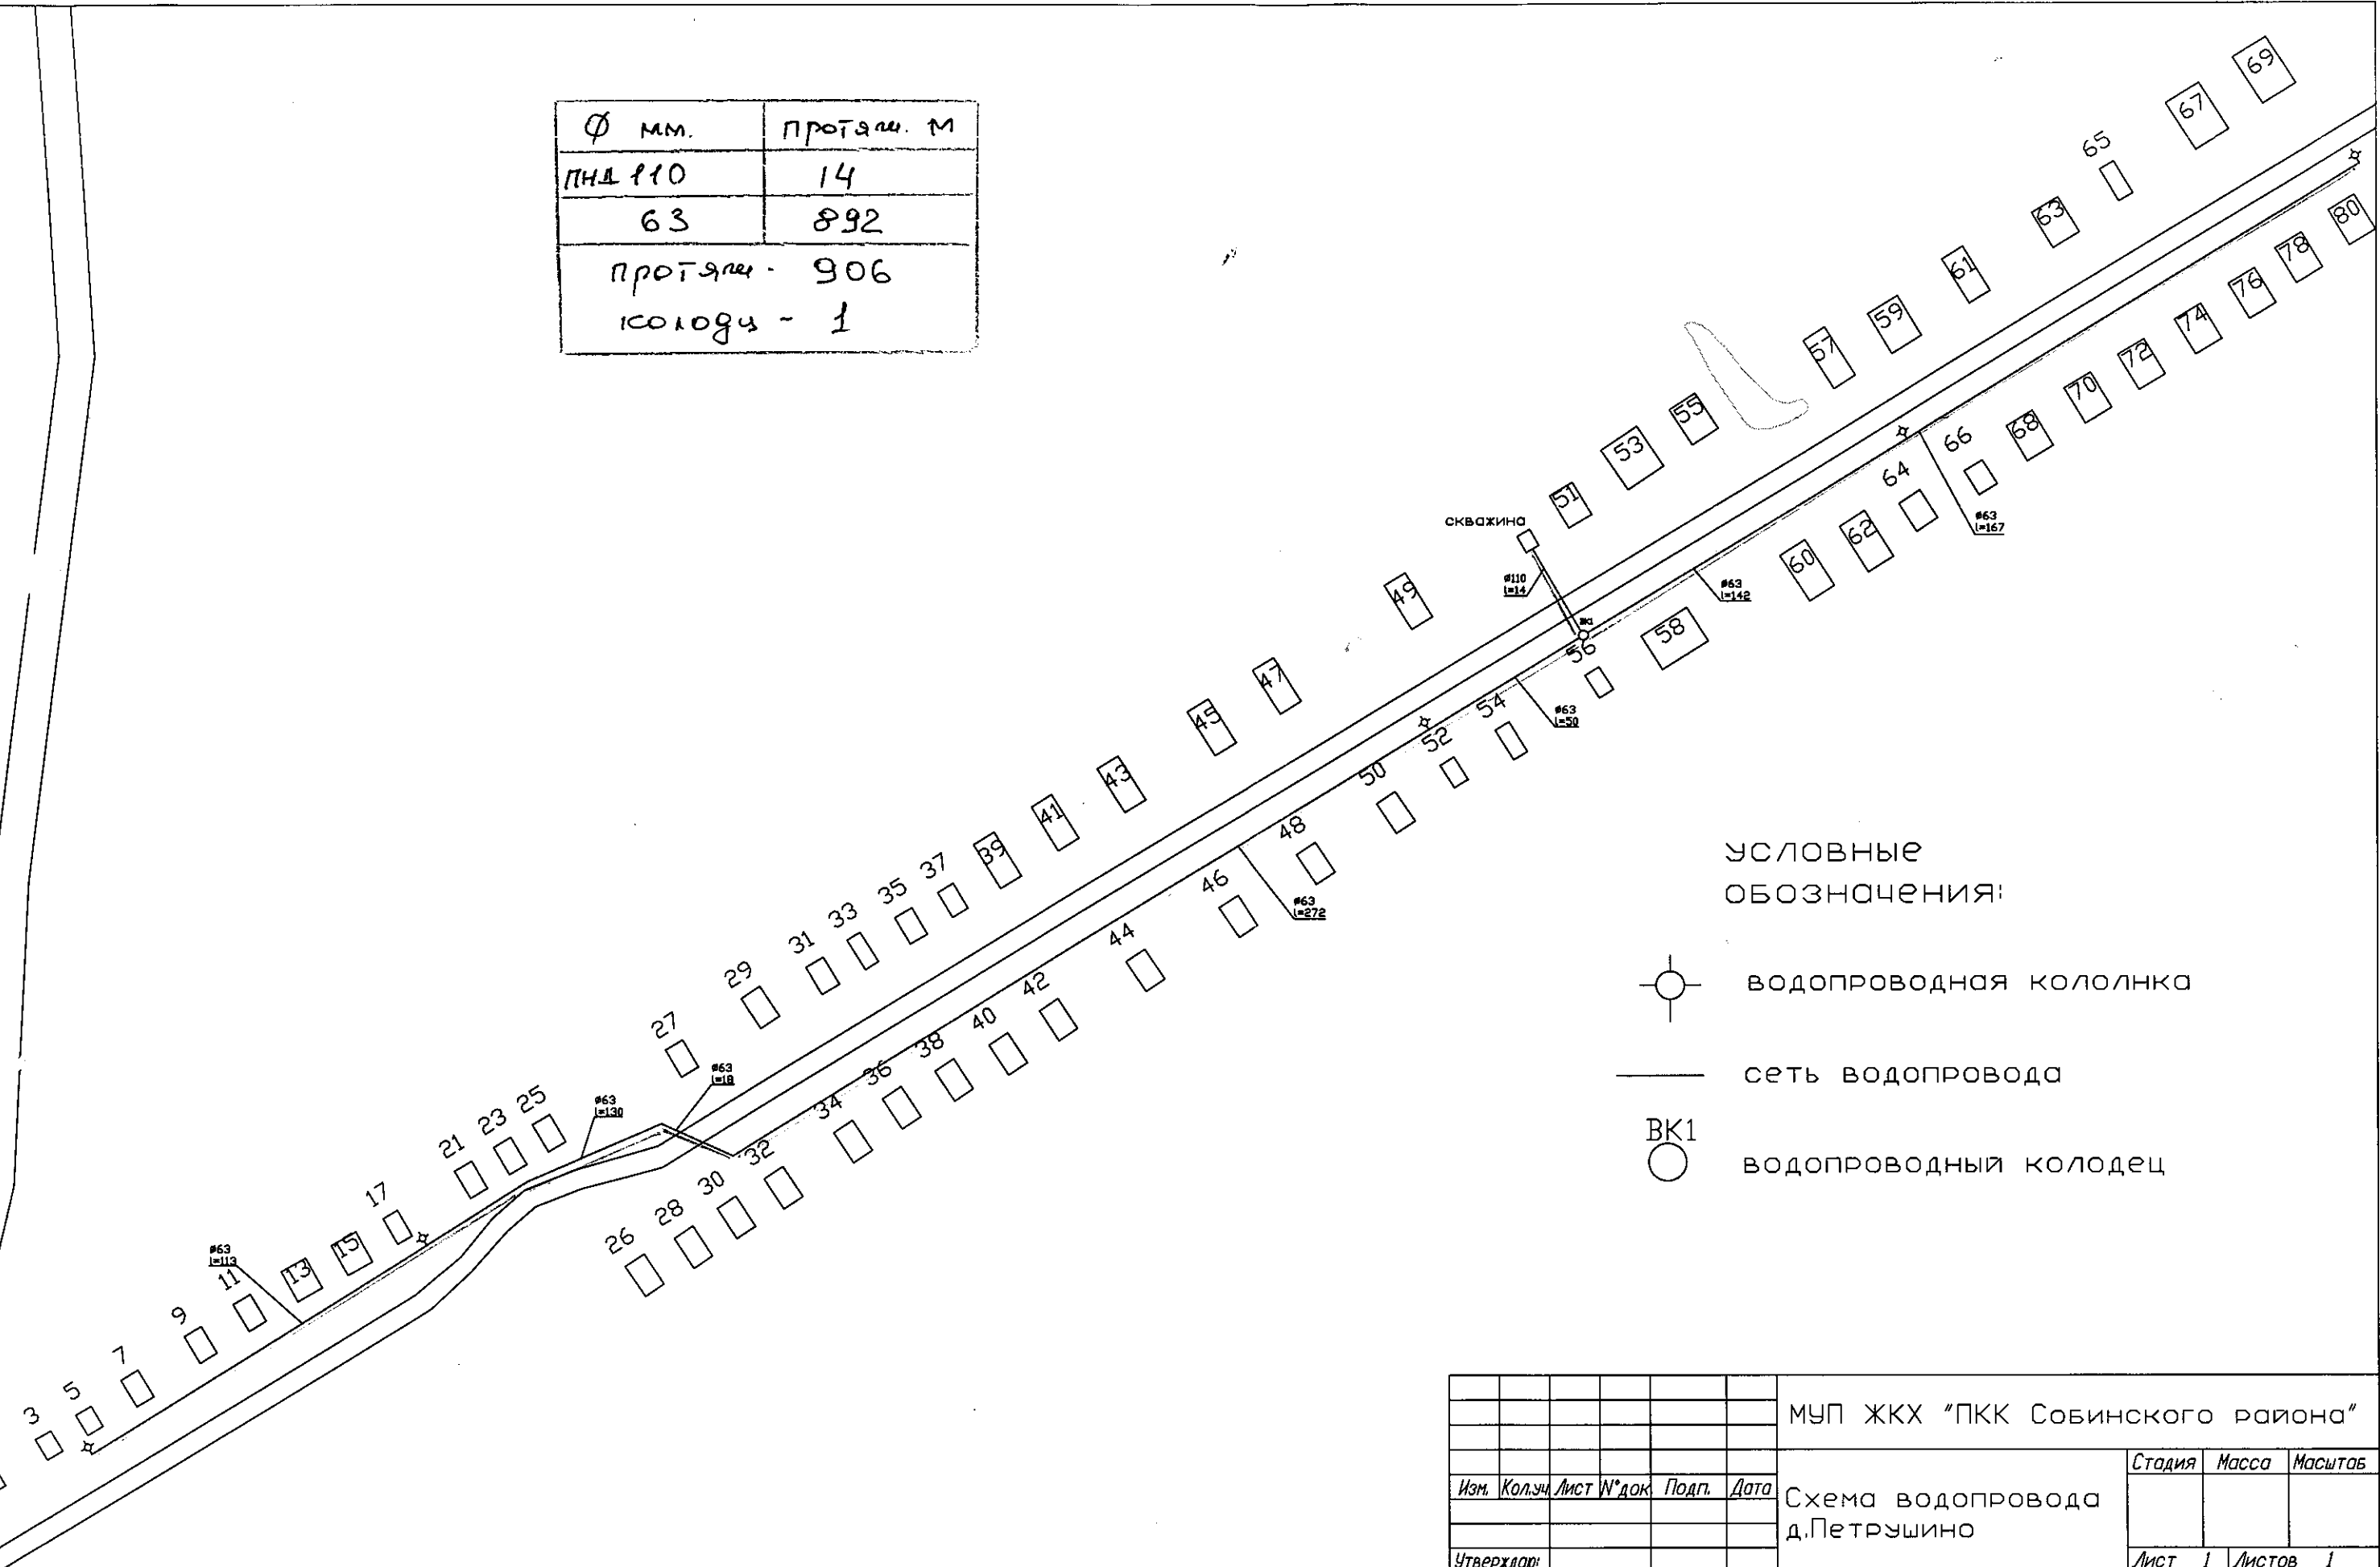

УСЛОВНЫЕ
ОБОЗНАЧЕНИЯ:

- ⊙ водопроводная коловка
- сеть водопровода
- ВК1 водопроводный колодец

МУП ЖКХ "ПКК Собинского района"						Стадия	Масса	Масштаб
Изм.	Колуч	Лист	№ док	Подп.	Дата	Схема водопровода д.Петрушино		
Утверждаю:						Лист 1	Листов 1	
Мастер:								
Разработал: Савицкий								