Схему организации движения транспорта и пешеходов.

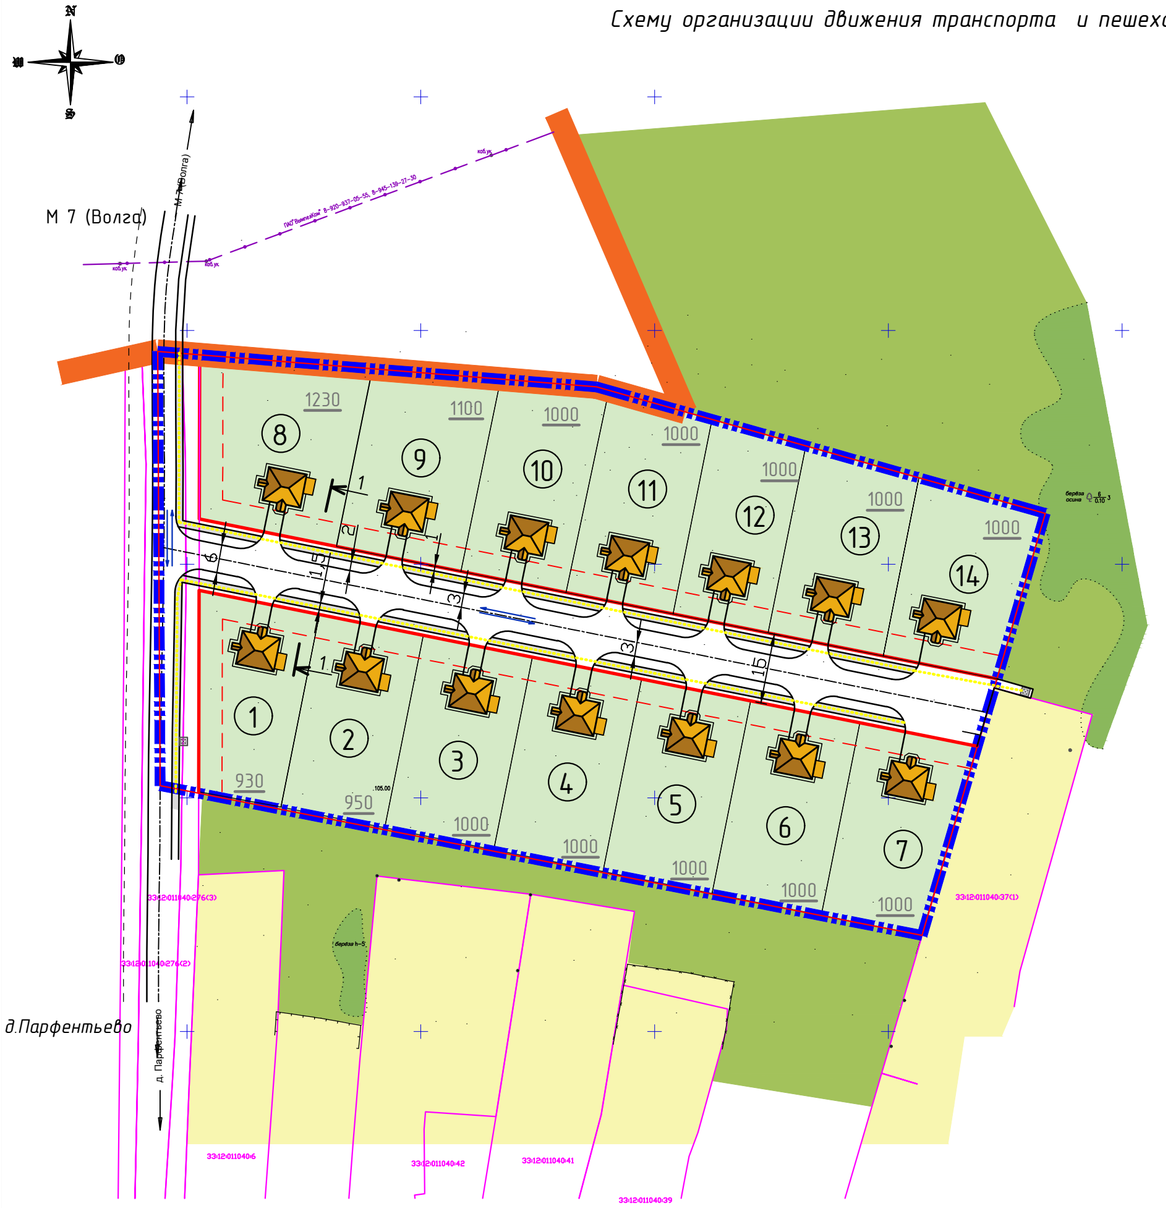

Условные обозначения:

Границы:

суш.	проект.	
		проектируемой территории
		д.Парфентьево
		земельных участков
		красных линий
		линий застройки

Территории:

суш.	проект.	
		территория участков под ИЖС
		озеленения общего пользования, газоны
		лес

Транспортная инфраструктура:

суш.	проект.	
		улицы, проезды
		тротуары
		направление движения транспорта
		пешеходные связи

Здания, сооружения, элементы благоустройства:

суш.	проект.	
		индивидуальная жилая застройка (14шт)
	M	мусороконтейнеры

Прочие:

(12) порядковый номер земельного участка

1000 площадь земельного участка, м.кв.

33:01:001101:603 кадастровый номер земельного участка

Проектный профиль 1-1

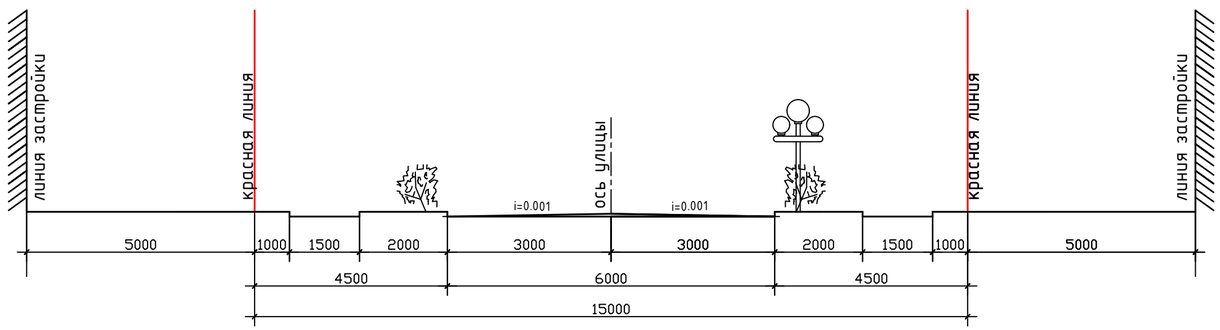

Изм.	Кол.уч.	Лист	№ док.	Подпись	Дата	ДОГОВОР № ТП-8/21 Заказчик: Калинин Николай Викторович		
						МО Колокшанское сельское поселение Собинского района Владимирской области		
Нач.отдела	Воробьёва Н.М					Проект планировки и проект межевания территории под индивидуальное жилищное строительство в д. Парфентьево	Стадия	Лист	Листов
Архитектор	Зотова Т.С.						ПП	6	8
						Схему организации движения транспорта и пешеходов. М1:1000	ГУП "ОПИАПБ"		