


Чертеж линий допустимого размещения зданий и сооружений . М 1:1000

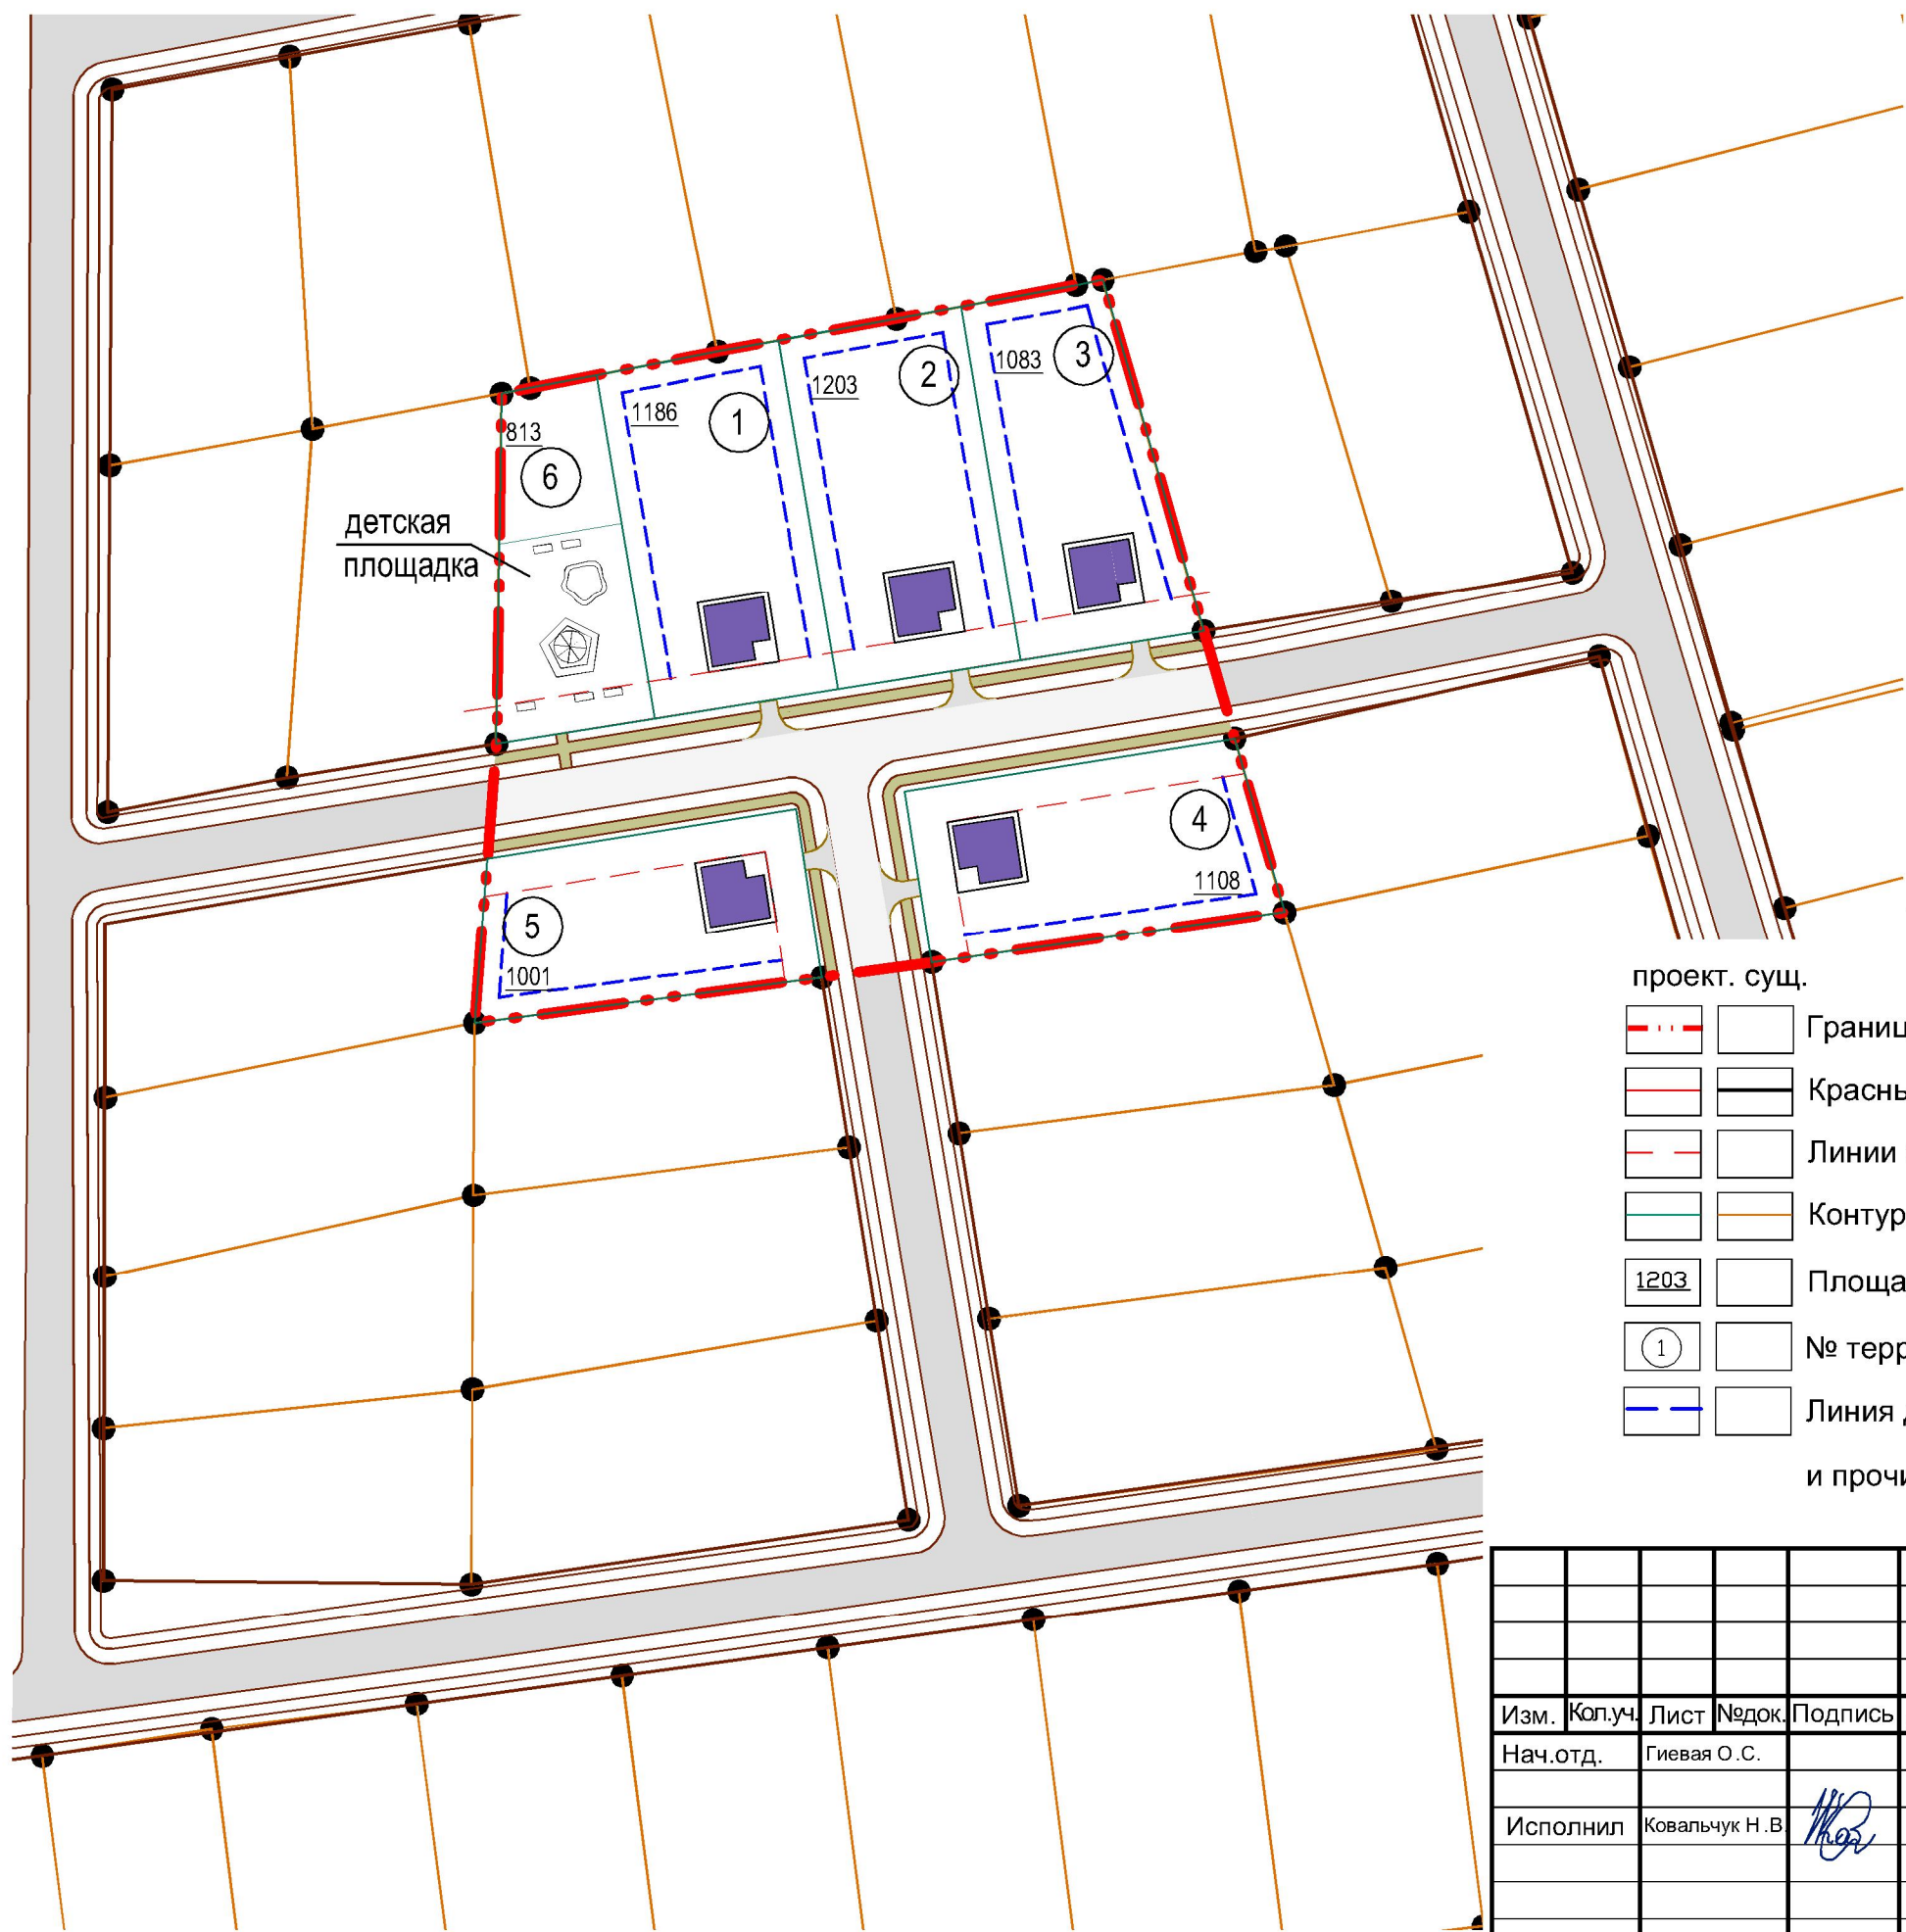

Условные обозначения:

- проект. сущ.
- Границы землепользования (площадь участка 0,8 га)
 - Красные линии
 - Линии застройки
 - Контуры участков
 - Площадь участка, м2
 - № территорий участков
 - Линия допустимого размещения основного строения, хозяйственных и прочих строений (3м)

Инв. N подл.	Подпись и дата	Взамен инв. №

Изм.						ТП-12/19		
Нач.отд.						МО Рождественское с.п.Собинского района Владимирской области		
Исполнил						Проект межевания территории	Стадия	Лист
							П	4
						Чертеж линий допустимого размещения зданий и сооружений. М 1:1000	ООО "Градпроект"	