


Схема движения на переезде 154 км  
производстве работ

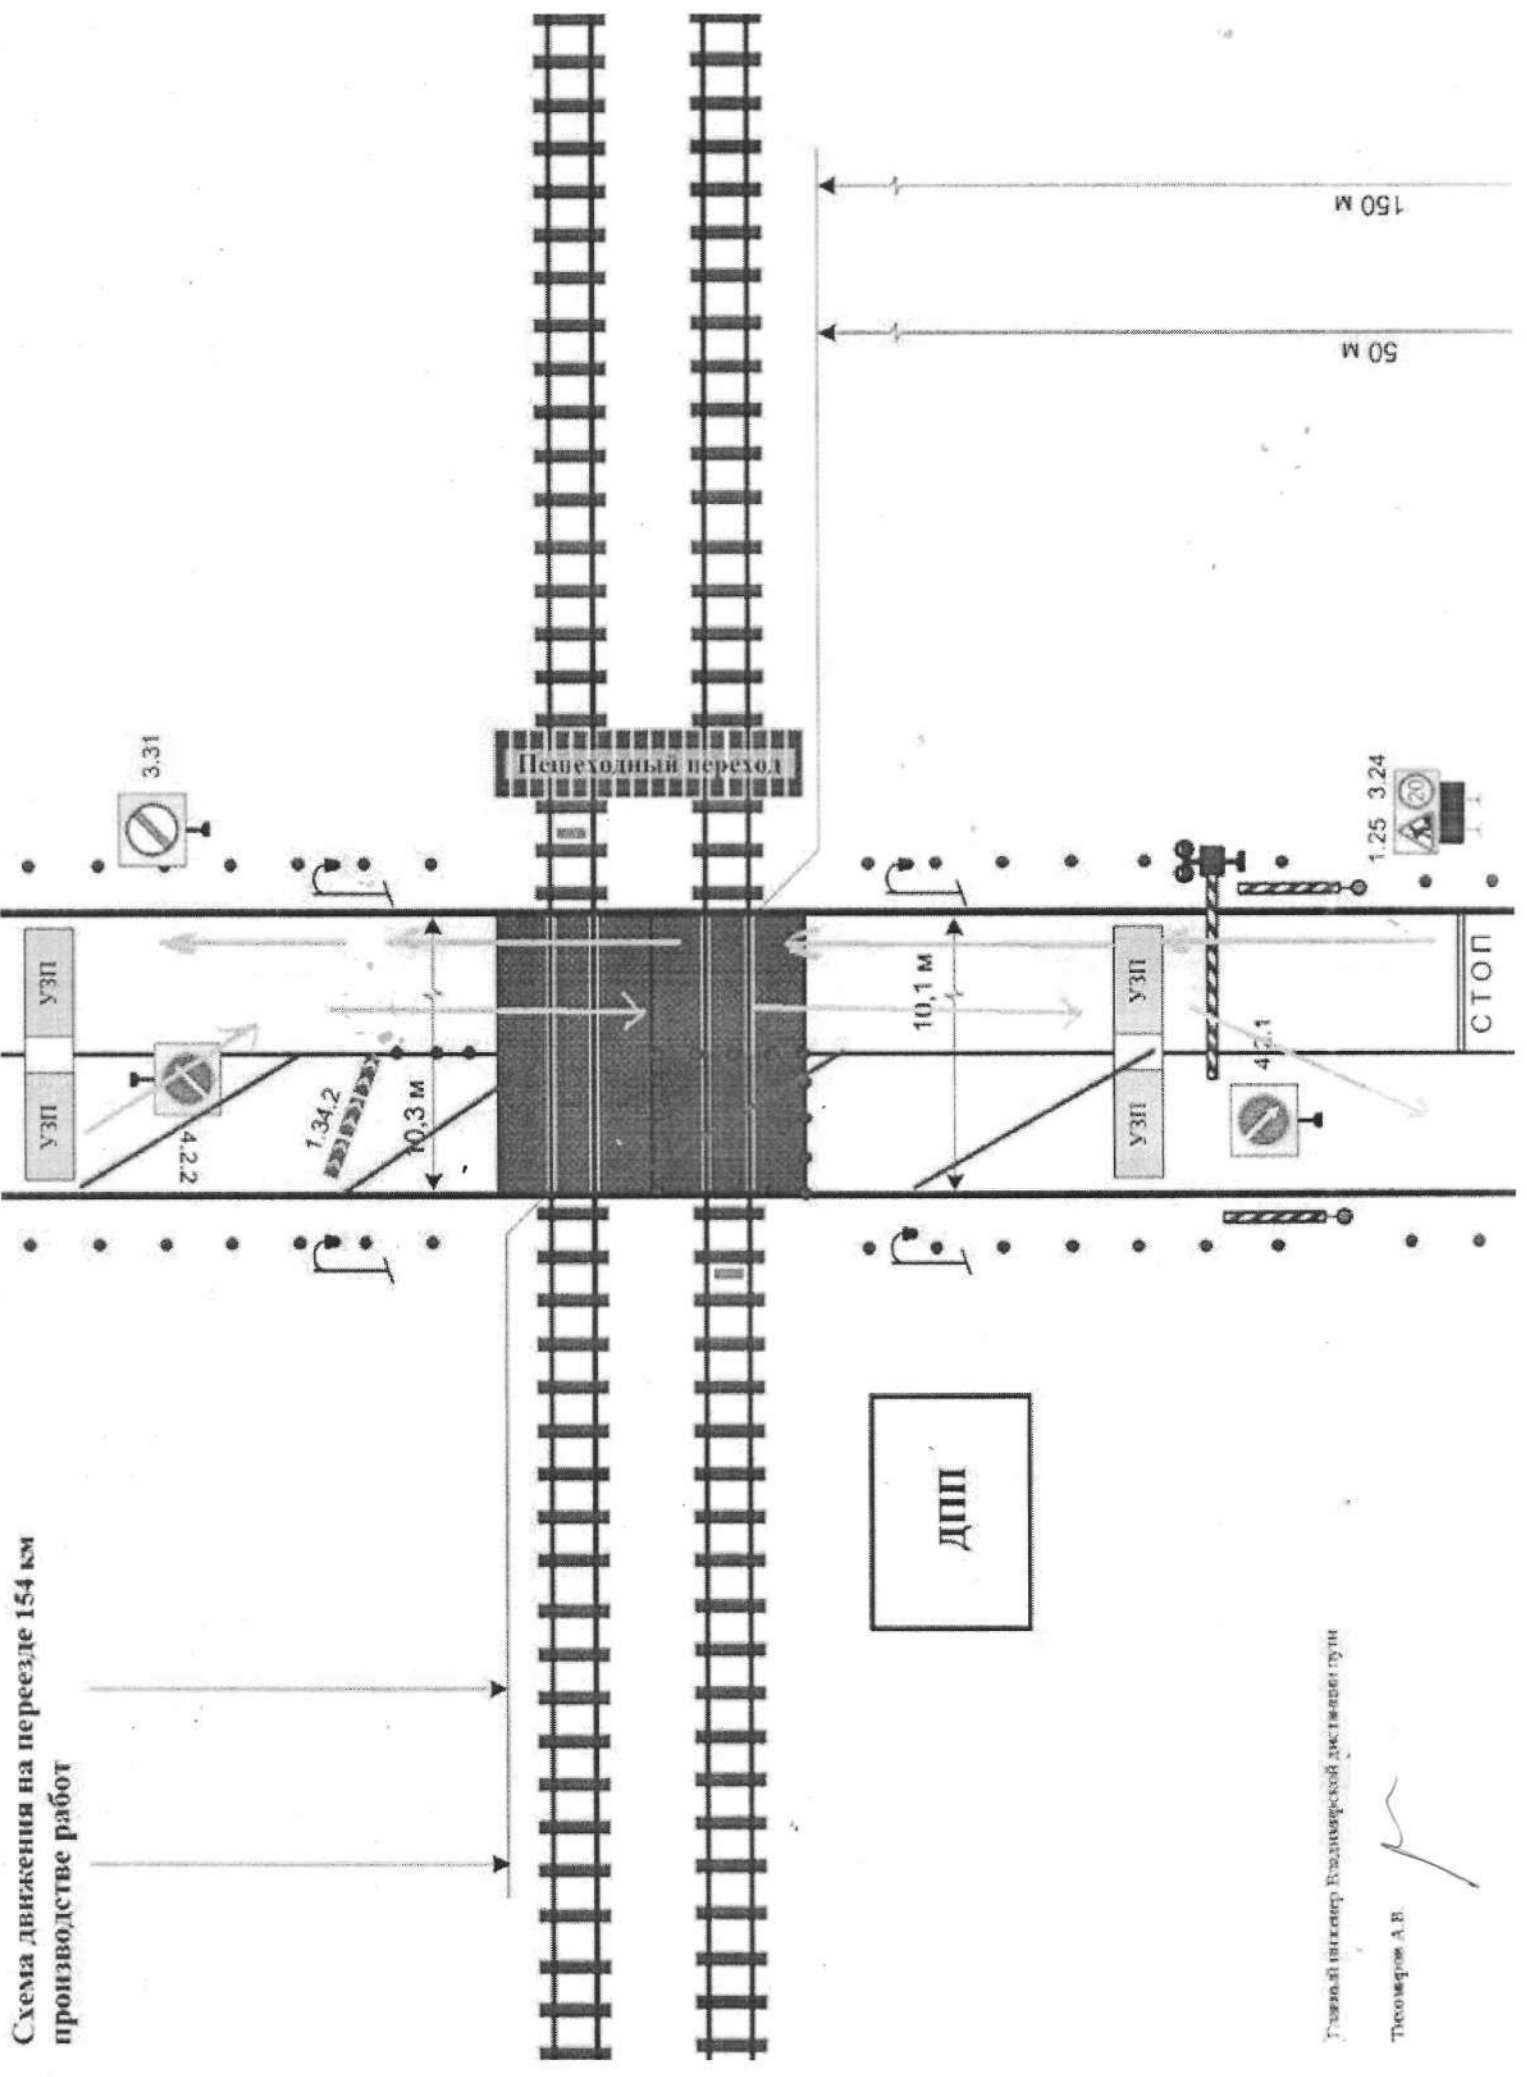

Главный инженер Владимирской железной пути

Тесляров А.В.